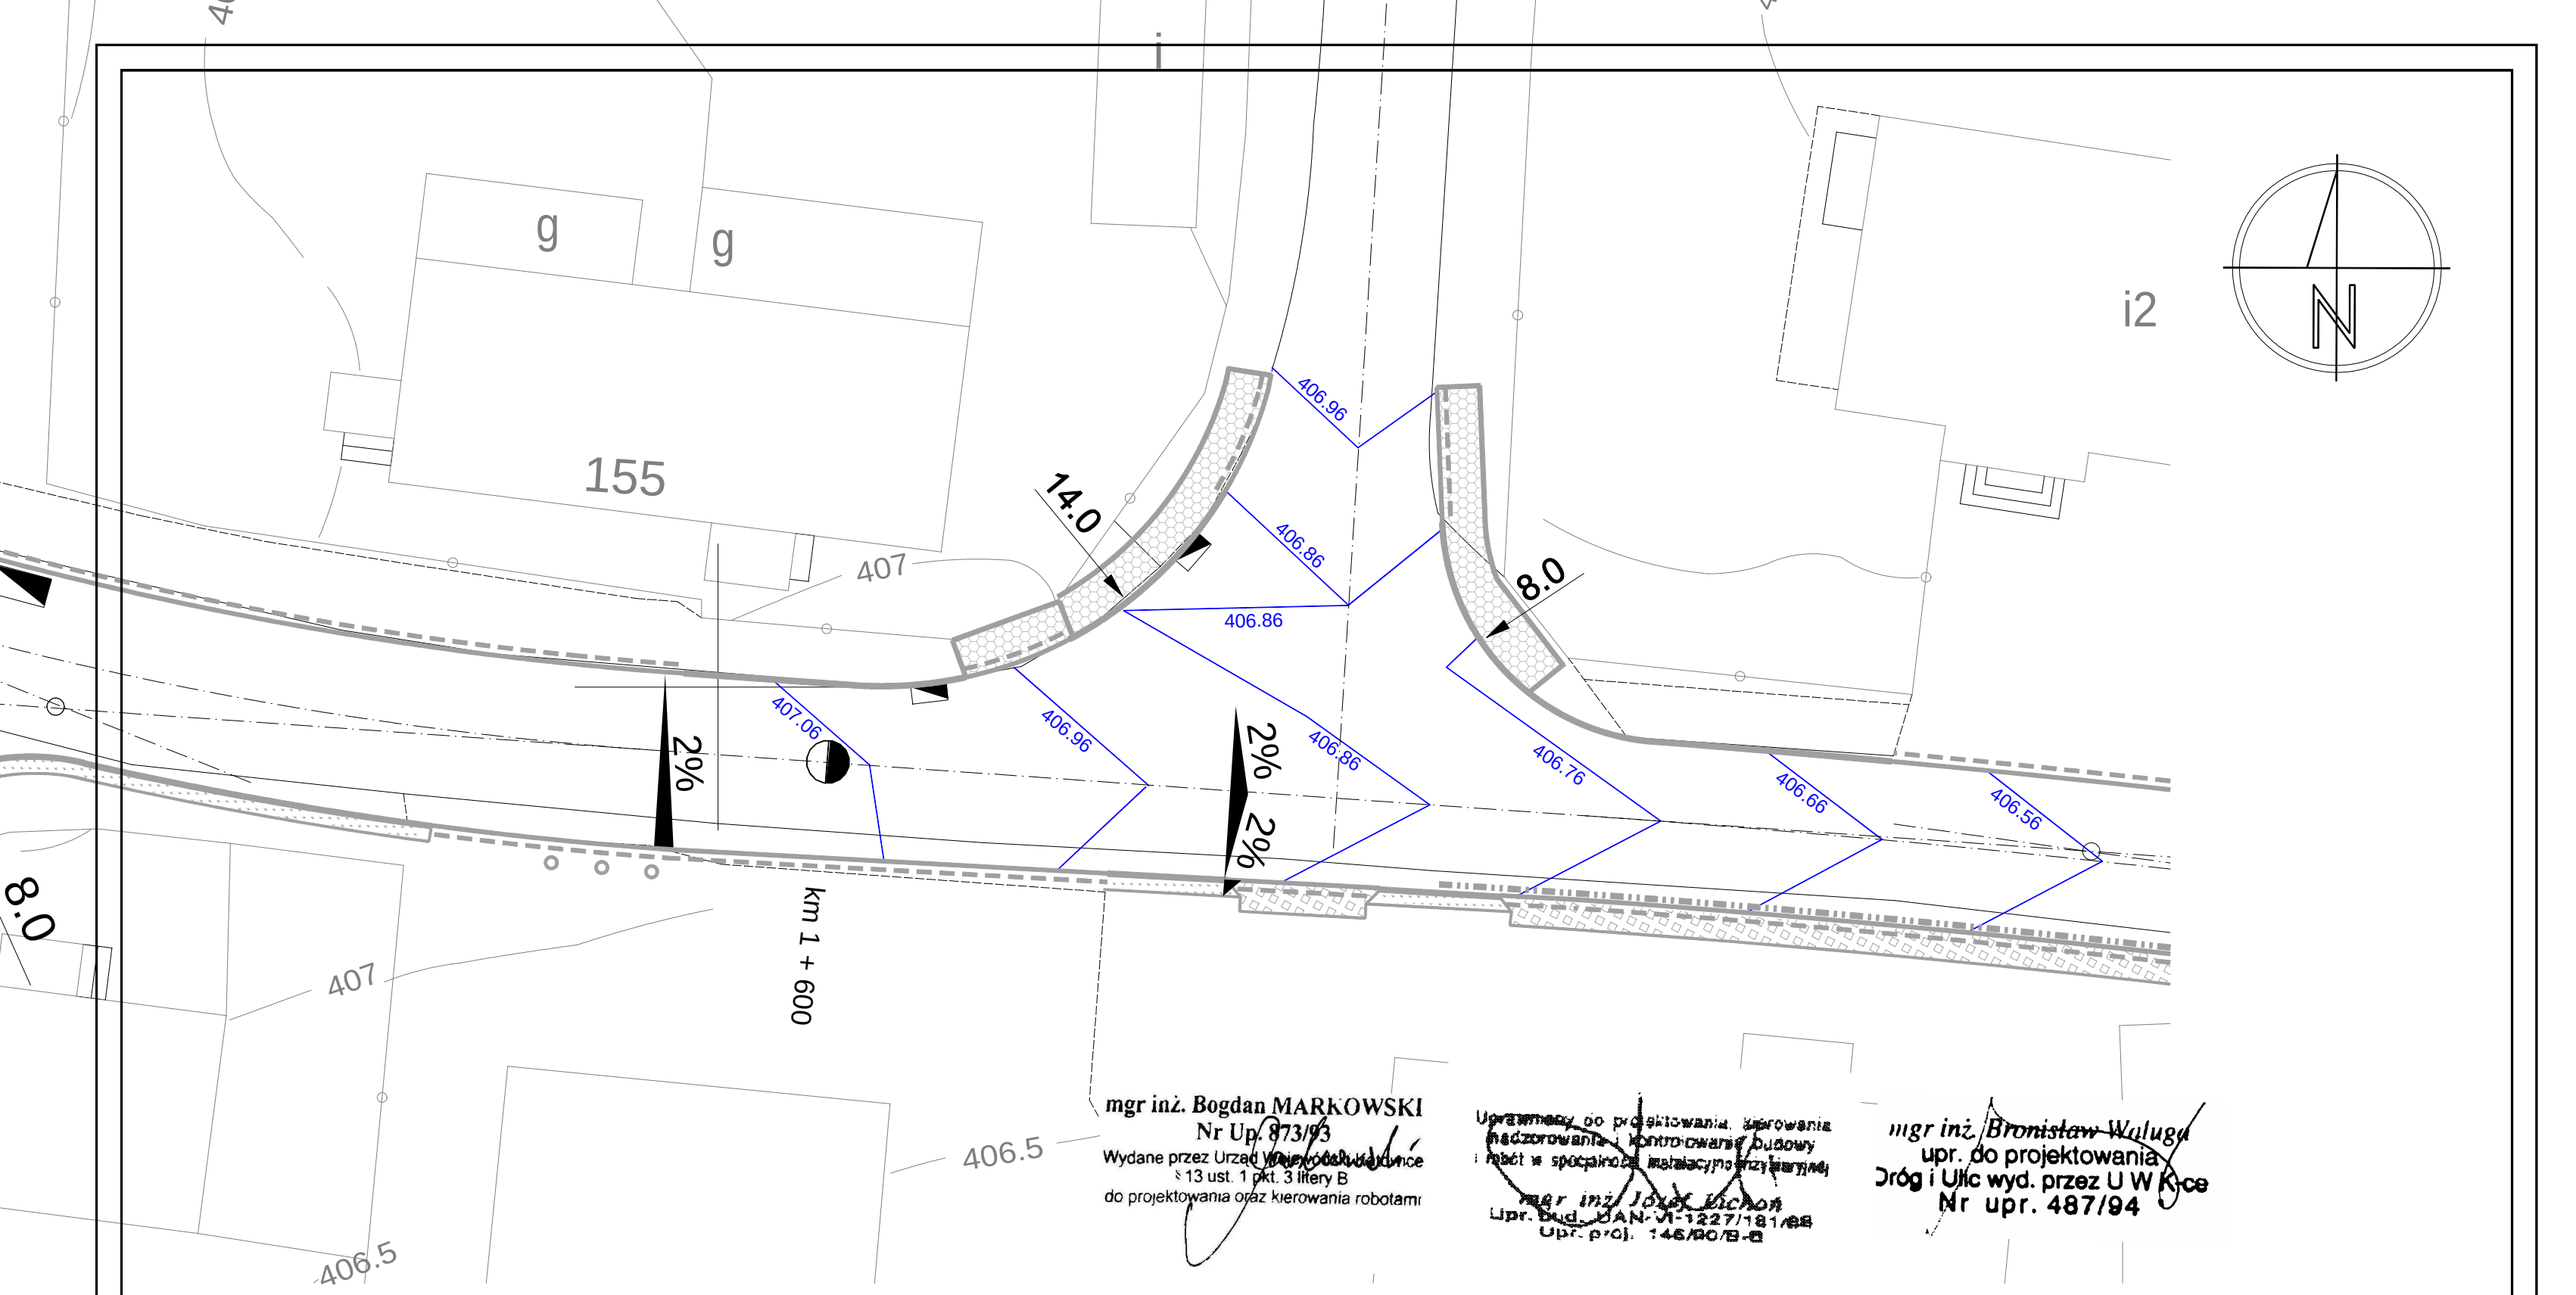

mgr inż. Bogdan MARKOWSKI
Nr Up. 873/93
Wydane przez Urząd Wojewódzki w Krośnie
§ 13 ust. 1 pkt. 3 litery B
do projektowania oraz kierowania robotami

Uprawniony do projektowania, kierowania nadzorowania i kontrolowania budowy i robót w specjalności instalacyjnej inżynieryjnej
mgr inż. Jerzy Bichon
Upr. Bud. UAN-VI-1227/181/88
Upr. proj. 146/90/B-a

mgr inż. Bronisław Wuluga
upr. do projektowania
Dróg i Ulic wyd. przez U W K-ce
Nr upr. 487/94

LEGENDA:

406.86 - warstwica

- projektowana studzienka ściekowa

BRANŻA :	DATA :	PROJEKTOWAŁ :	NR UPR.	PODPIS :
1. Drogowa	02.2009	mgr inż. B. Markowski	873/93	razem z pieczątką
2. Drogowa	02.2009	inż. Marek Putra		
3. Drogowa	02.2009	Przemysław Izydorczyk		
4. Elektryczna				
5. Teletechniczna				
6. Drogowa				

Temat :

Przebudowa drogi powiatowej nr 1401 S Buczkowice-Rybarzowice w miejscowości Buczkowice i Rybarzowice

Treść : Plan warstwicowy
(skrzyżowanie ul. Beskidzkiej z ul. Bielską)

NUMER UMOWY : 114/2008

SKALA : 1:200

NUMER RYSUNKU : 17

PRACOWNIA PROJEKTOWO - USŁUGOWA " RONDO "
tel. 032 353-20-37 ,faks 032 353-20-41 , 0501-79-78-82 , e-mail : bmarkowski@wp.pl