


PROFIL PODŁUŻNY

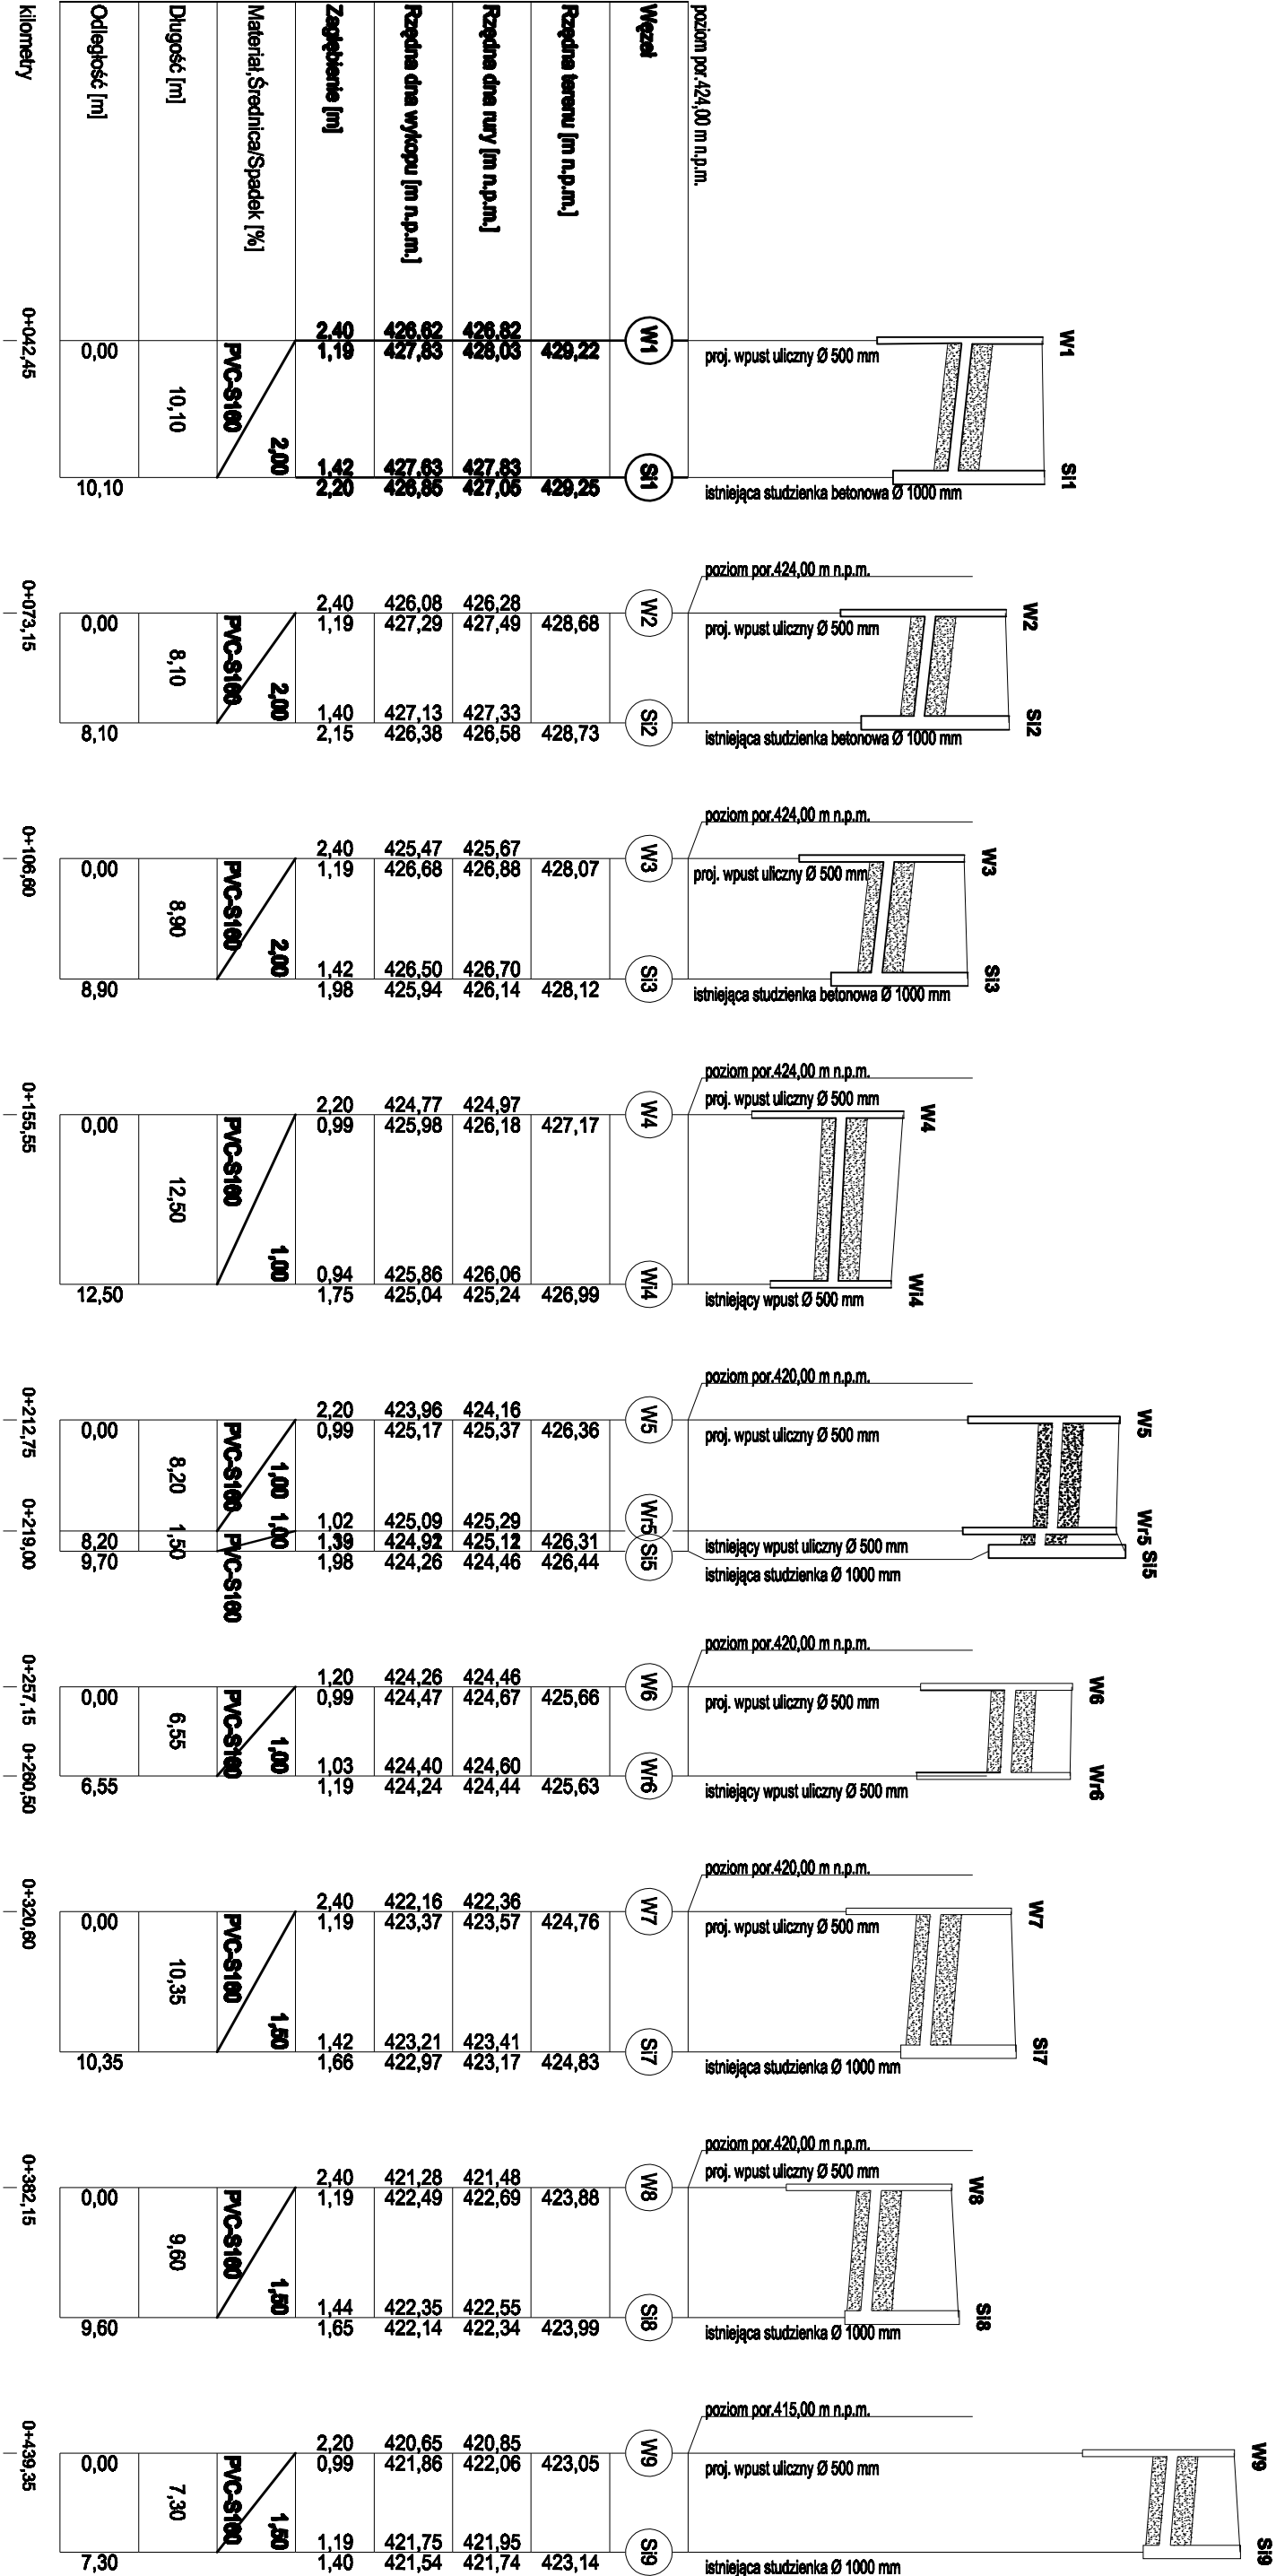

TEMAT:	Przebudowa drogi powiatowej nr 14018 Buczówko-Rybarzowice w miejscowości Buczówko i Rybarzowice.			
ADRES:	RYBARZOWICE I BUCZÓWKO			
INWESTOR:	POWIAT BIELSKI - 43-300 Bielsko-Biała ul. Piastowska 40			
PROJEKTOWY:	Int. Józef MARTYŃSKI		UPR. : 4308 B-B	BRAUZA
OPRACOWY:	Int. Ireneusz Kubiśka			INST. SANIT. 8
OPRACOWY:	Int. Krzysztof Wojcik			PROJEKT
OPRACOWY:	Int. Józef Lichot		UPR. : 14080 B-B	BUDOWLANY
SKALA	1:500/100			
TYTUŁ	Profil podłużny odwodnienia chodnika odcinek od wpustu			
RYSUJĄCY :	W1 do W9			