



## PROFIL PODŁUŻNY

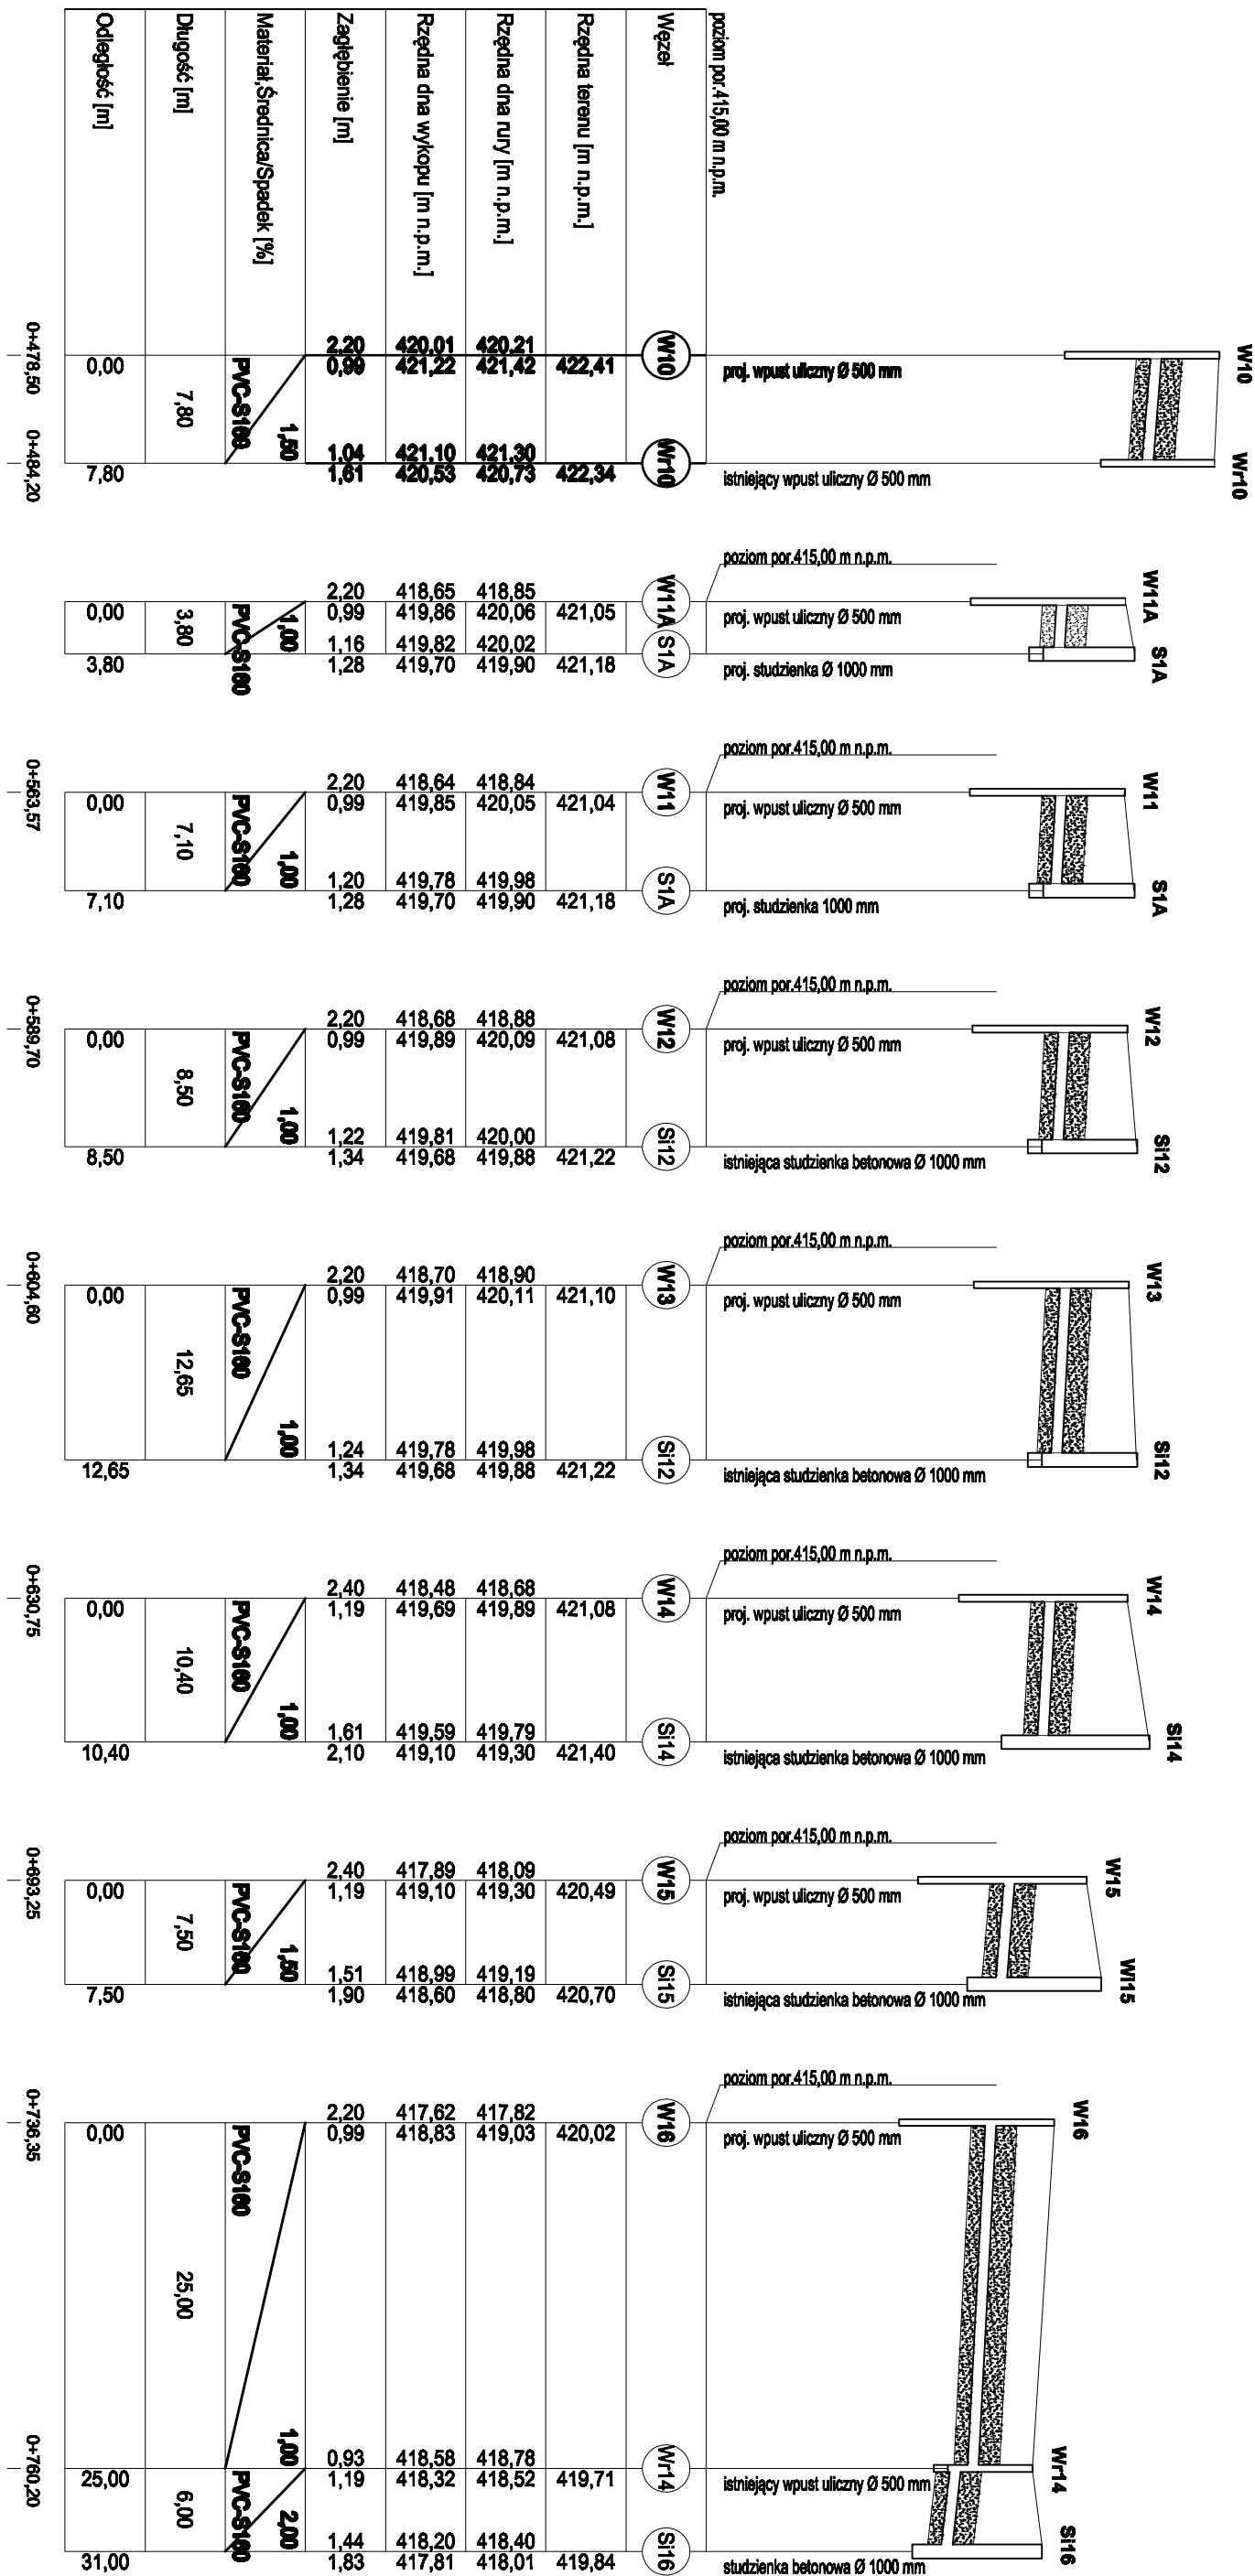

TEMAT:	Przebudowa drogi powiatowej nr 1401S Buczkowice-Rybarzowice w miejscowości Buczkowice i Rybarzowice.				
ADRES:	RYBARZOWICE I BUCZKOWICE				
INWESTOR:	POWIAT BIELSKI - 43-300 Bielsko Białe ul. Piastowska 40				
PROJEKTOWAŁ:	inż. Józef MAŁYŃSKI		UPR. : 43486 B-B	BRAZJA INST. SANIT.	NR RYS. 9
OPRACOWAŁ:	inż. Ireneusz Kubiścza			PROJEKT	SKALA
OPRACOWAŁ:	tech. Krzysztof Wójcik				1:500/1:100
SPRAWDZIŁ:	mgr inż. Józef Lichot		UPR. : 14380 B-B	BUDOWLANY	
TREŚĆ RYSUNKU :	Profil podłużny odwodnienia chodnika odcinek od wjazdu W10 do W16				