


PROFIL PODŁUŻNY

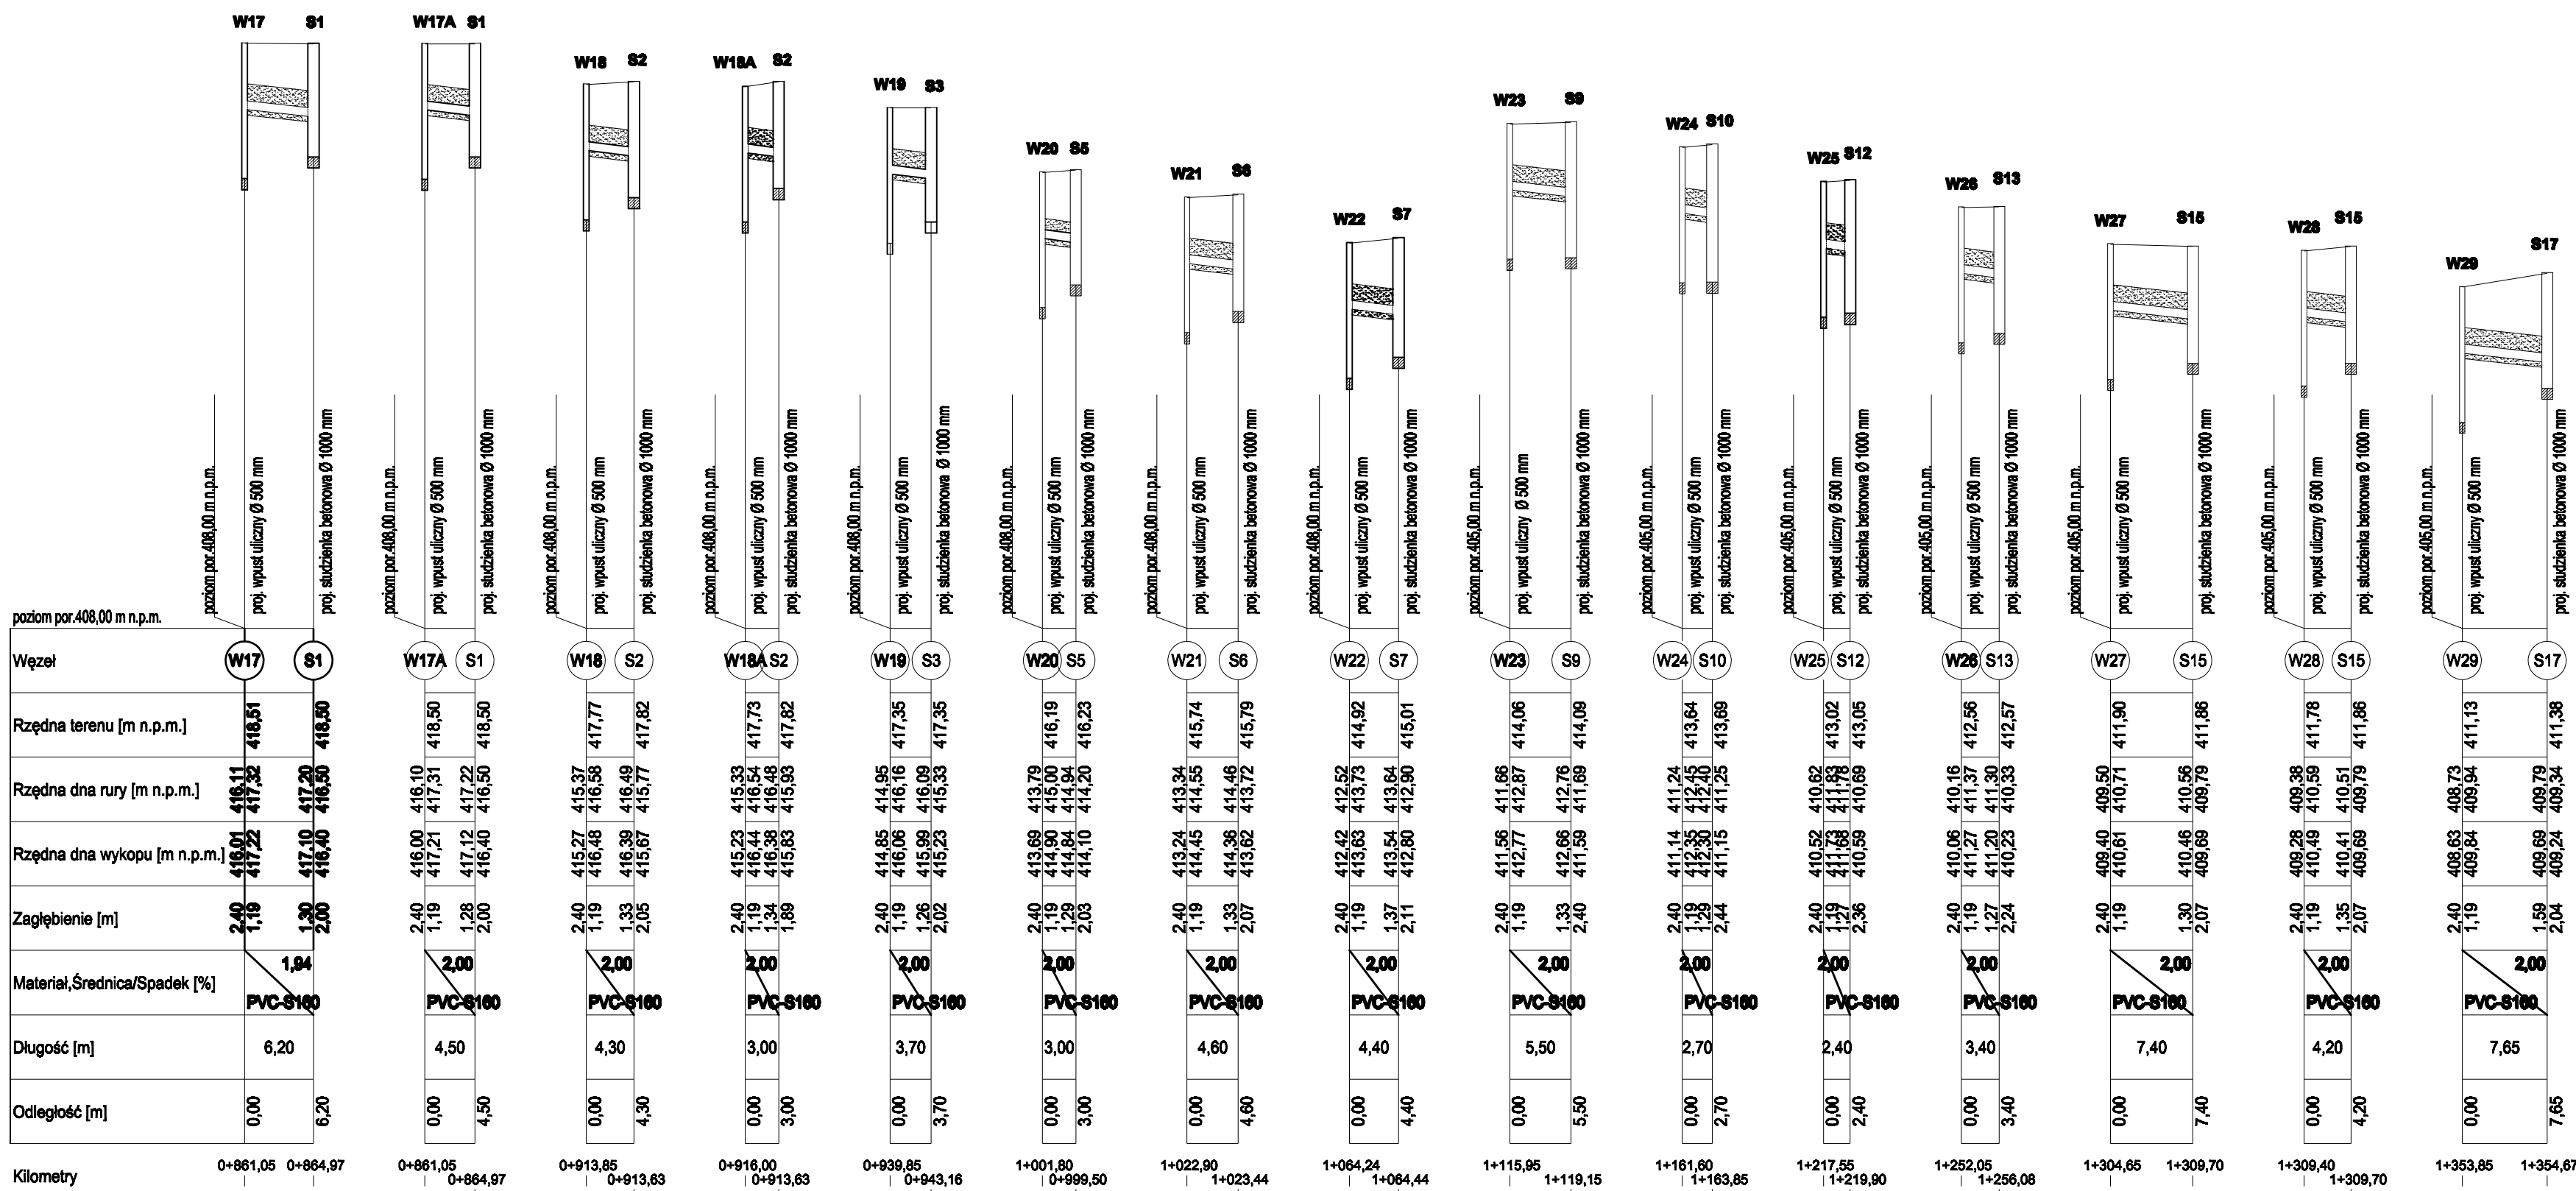

TEMAT:	Przebudowa drogi powiatowej nr 14018 Buczówko-Rybarzówko w miejscowości Buczówko i Rybarzówko.			
ADRES:	RYBARZÓWKO I BUCZÓWKO			
INWESTOR:	POWIAT BIELSKI - 43-300 Białko-Biała ul. Piastowska 40			
PROJEKTOWAŁ:	inż. Józef MARTYŃSKI	UPR. : 4388 B-B	BRANŻA	NR RYL. 11
OPRACOWAŁ:	inż. Ireneusz Kubicza		INST. SANIT.	
OPRACOWAŁ:	tech. Krzysztof Wojcik		PROJEKT	SKALA
SPRAWDZIŁ:	mgr inż. Józef Lichon	UPR. : 14080 B-B	BUDOWLANY	1:500/100
TREŚĆ:	Profil podłużny odwodnienia chodnika odcinek od studzienki S1 do S19 - wpusty uliczne od W17 do W29			
RYBUNKU :				