
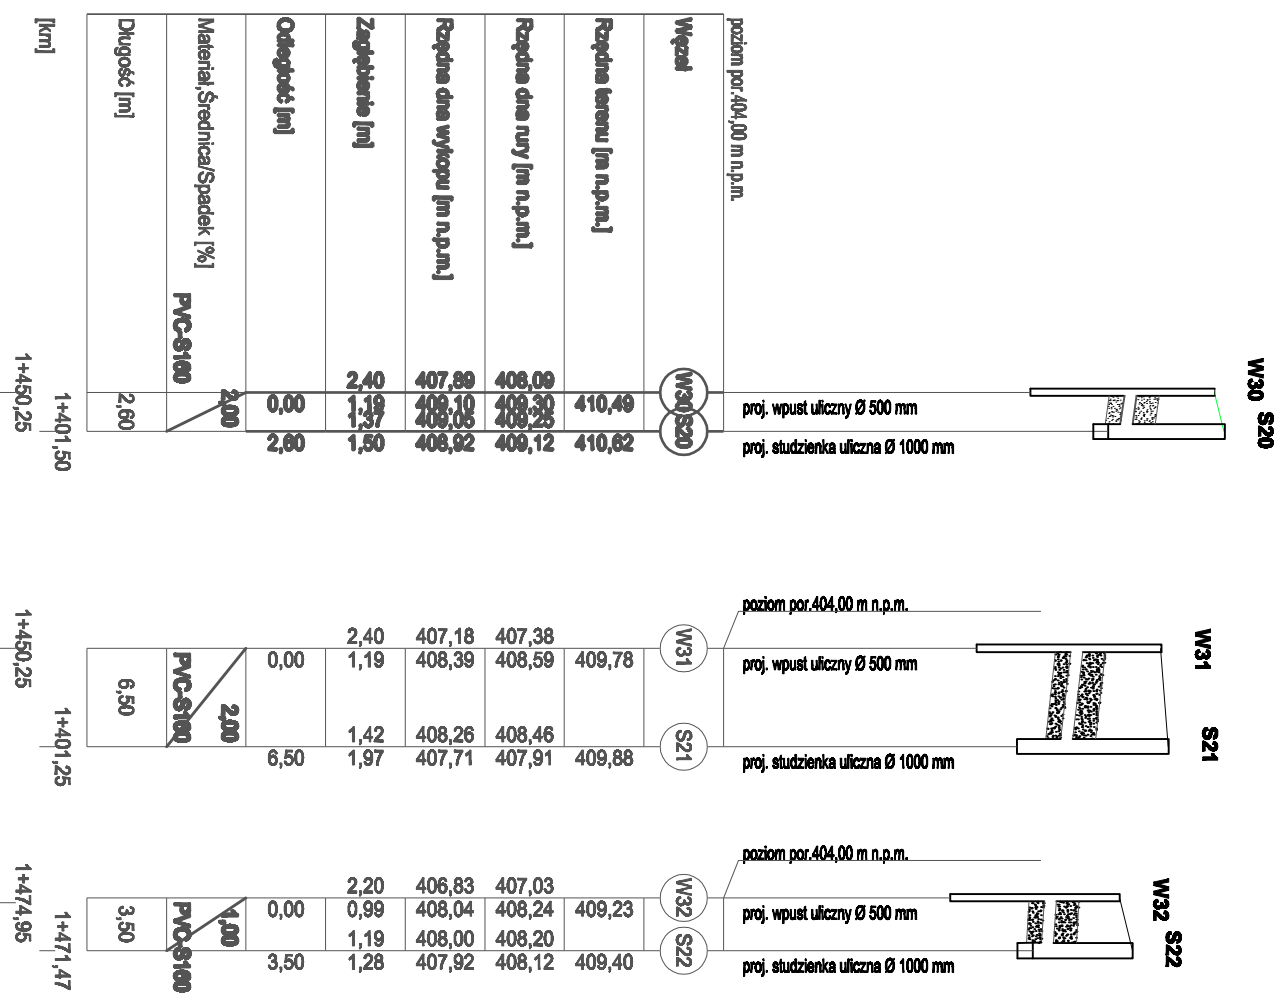



PROFIL PODŁUŻNY

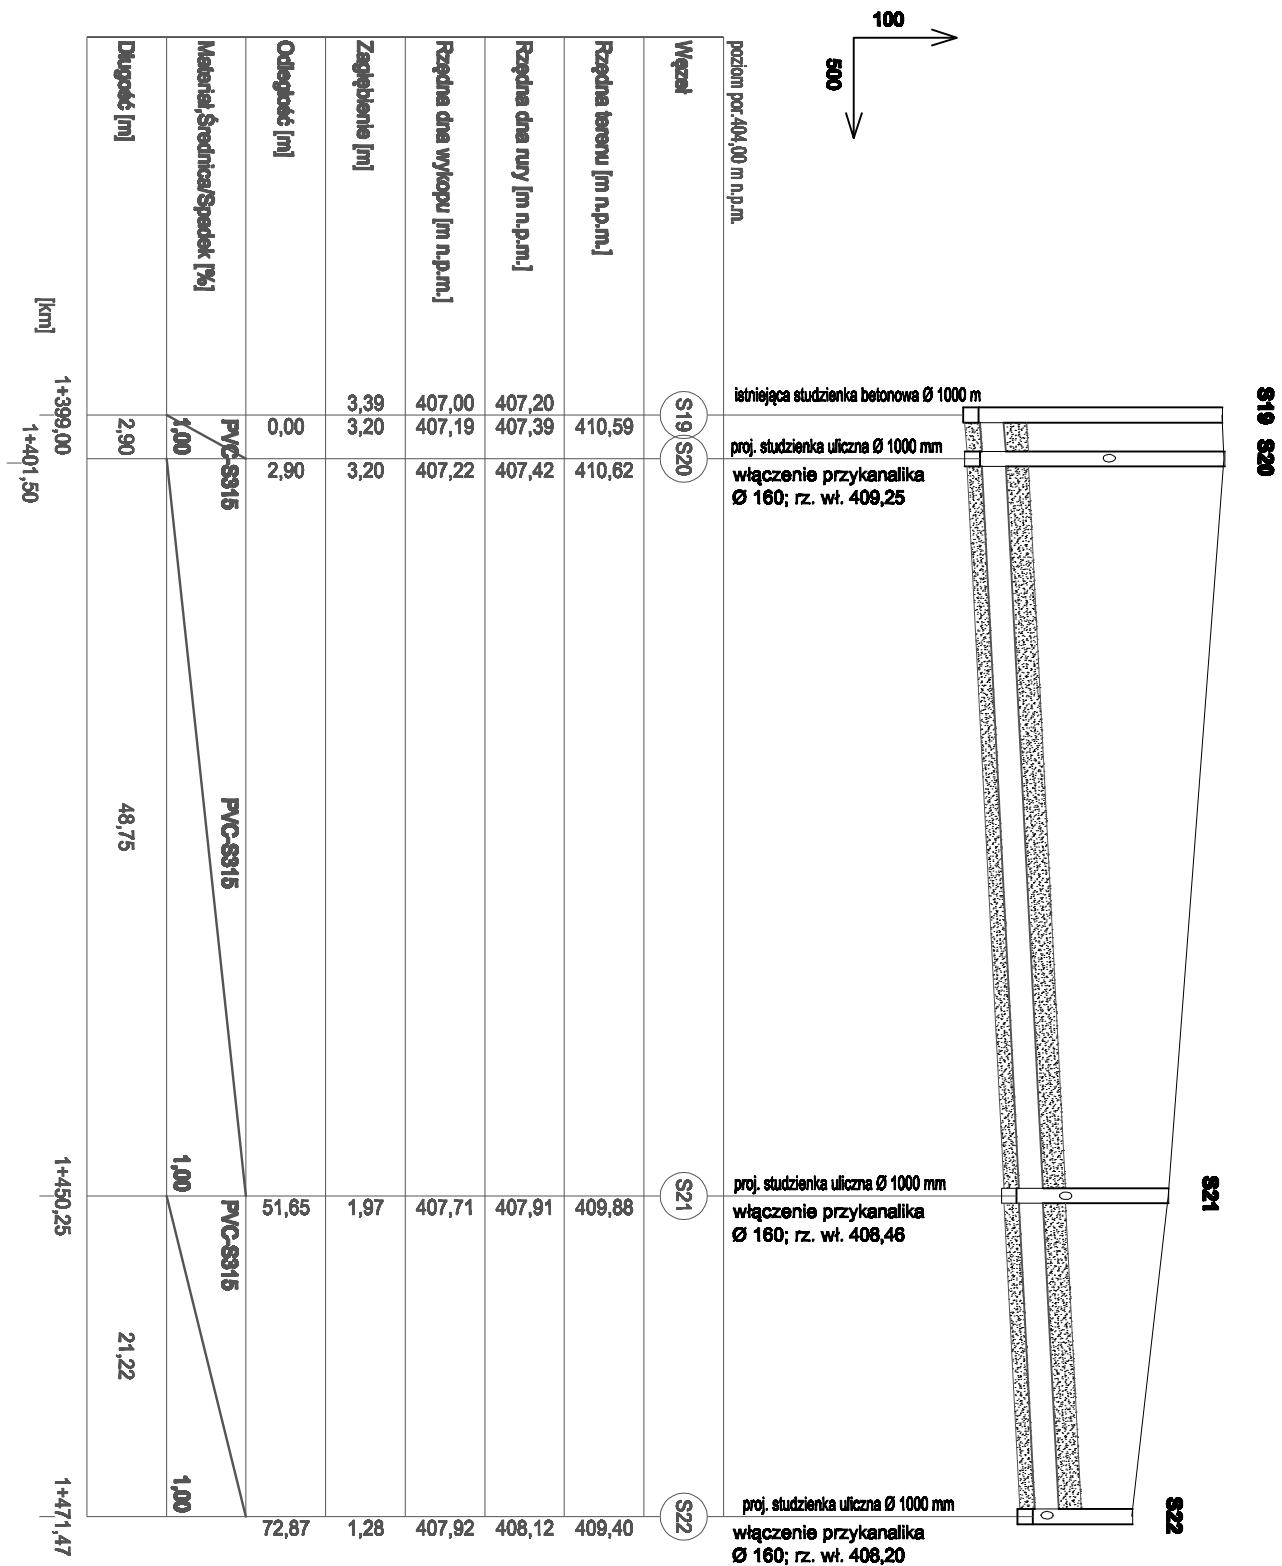

TEMAT:	Przebudowa drogi powiatowej nr 14018 Buczkowice-Rybarzowice w miejscowości Buczkowice Rybarzowice.			
ADRES:	RYBARZOWICE BUCZKOWICE			
INWESTOR:	POWIAT BIELSKI - 43-300 Bielato-Biała ul. Piastowska 40			
PROJEKTOWAŁ:	Intz. József MÁRTYNSKI	UPR.: 4368 B-B	BRAVZA	NR RYS.
OPRACOWAŁ:	Intz. Imreusz Kúbeczka		INST. SAJNT.	12
OPRACOWAŁ:	Isch. Krzysztof Wojsak		PROJEKT	SKALA
SPRAWDZIŁ:	mgr Intz. József Lichón	UPR.: 14680 B-B	BUDOWLANY	1:500/100
TEŚĆ	Profil podziurzy odwodnienia chodnika od studzienki			
RYSLANDU :	S19 do S22 wraz z wpisami ulicznymi od W30 do W 32			