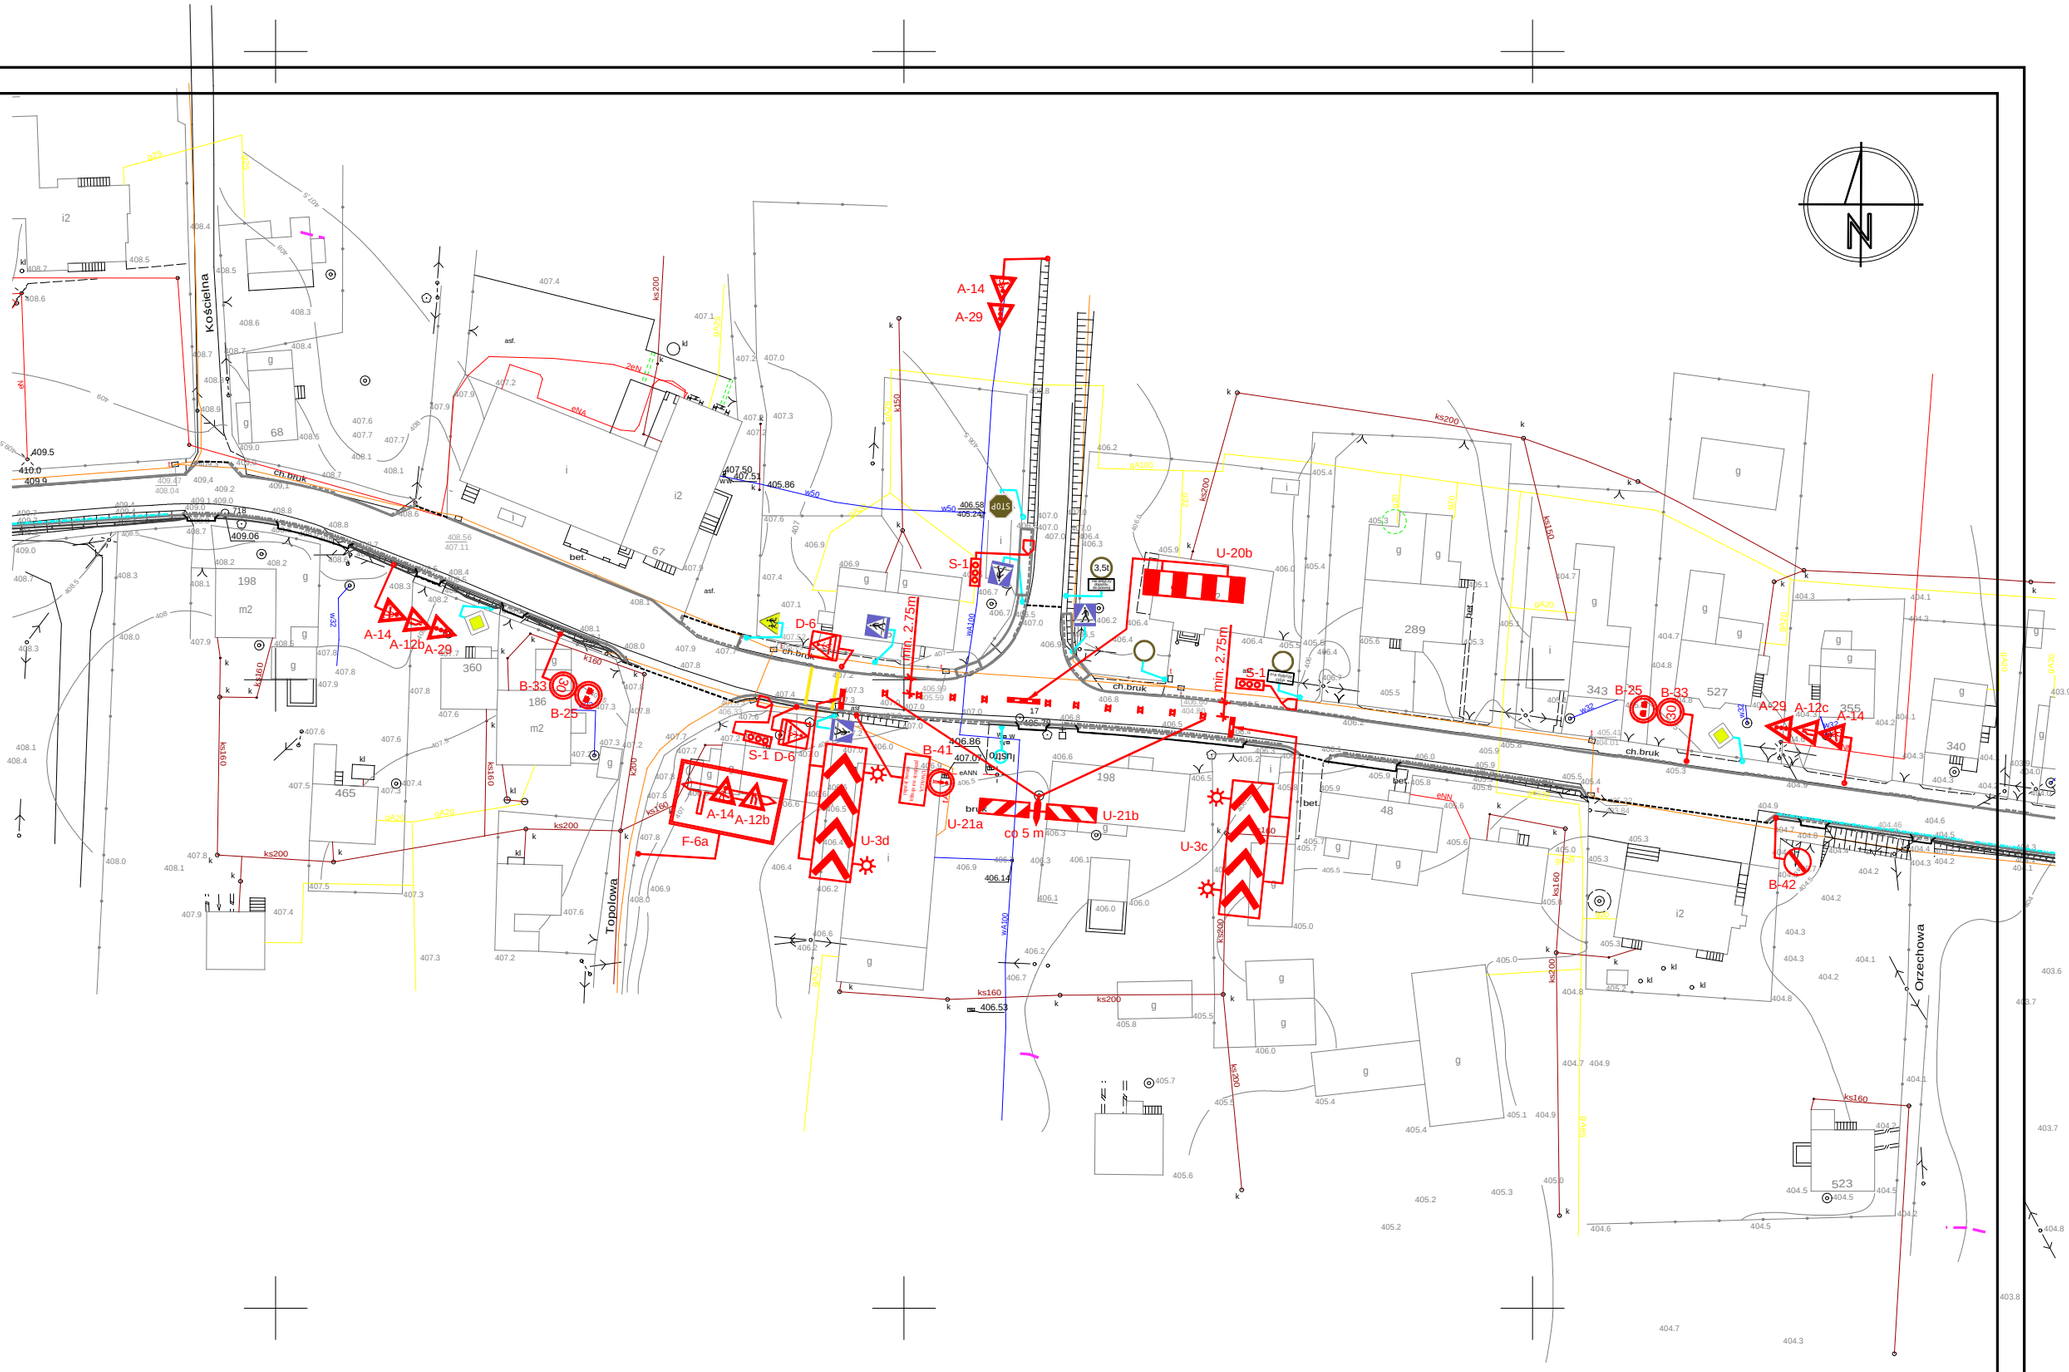

LEGENDA :

A-29
A-14

- projektowane oznakowanie pionowe na czas prowadzenia robót

STOP

- istniejące oznakowanie pionowe

BRANŻA :	DATA :	PROJEKTOWAŁ :	NR UPR.	PODPIS :
1. Drogowa	02.2009	mgr inż. B. Markowski	873/93	razem z pieczątką
2. Drogowa	02.2009	inż. Marek Putra		
3. Drogowa	02.2009	Przemysław Izydorczyk		
4. Elektryczna				
5. Teletechniczna				
6. Drogowa				

Temat :

Przebudowa drogi powiatowej nr 1401 S Buczkowice-Rybarzowice w miejscowości Buczkowice i Rybarzowice

Treść : Typowy plan organizacji ruchu na czas prowadzenia robót drogowych w rejonie skrzyżowań - etap 1

NUMER UMOWY : 114/2008

SKALA : 1:1000

NUMER RYSUNKU : 13

PRACOWNIA PROJEKTOWO - USŁUGOWA " RONDO "
tel. 032 353-20-37 ,faks 032 353-20-41 , 0501-79-78-82 , e-mail : bmarkowski@wp.pl