



Długość odcinka robót 100 m
(pomiędzy liniami warunkowego zatrzymania 120 m)

Na odcinku robót utrzymać ruch pieszego.
Pieszego od miejsca robót odgradzić
zaporami drogowymi U-20c.

Pozostałe zabezpieczenia wykonać zgodnie z przepisami BHP dla prowadzenia robót

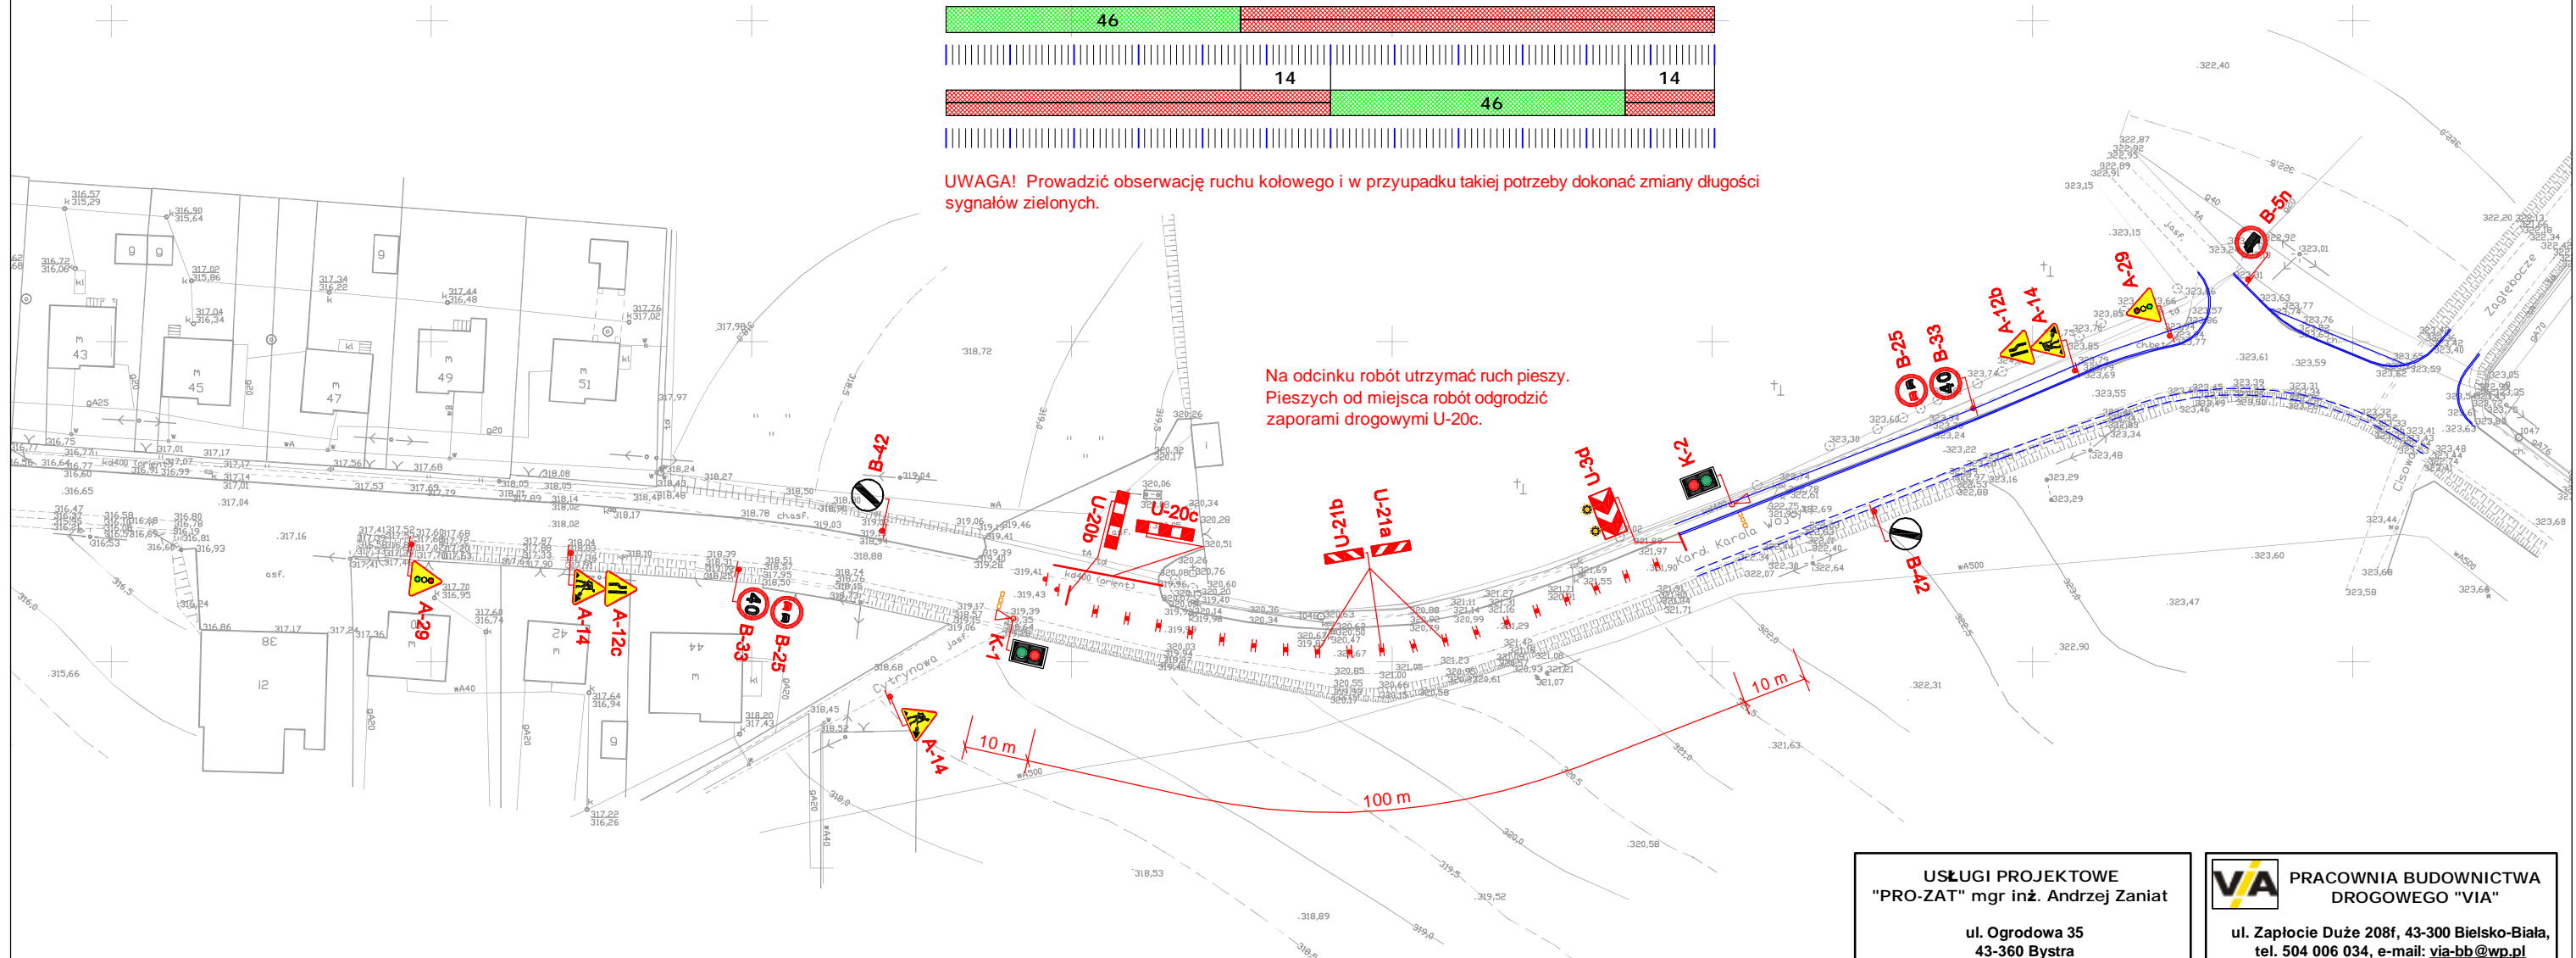

USŁUGI PROJEKTOWE
"PRO-ZAT" mgr inż. Andrzej Zaniat
ul. Ogrodowa 35
43-360 Bystra

 PRACOWNIA BUDOWNICTWA
DROGOWEGO "VIA"

ul. Zapłocie Duże 208f, 43-300 Bielsko-Biała,
tel. 504 006 034, e-mail: vيا-bb@wp.pl

Inwestor: POWIAT BIELSKI
UL. PIASTOWSKA 40, 43-300 BIELSKO-BIAŁA

<p><i>Obiekt:</i></p> <p>DROGA POWIATOWA - UL. KAROLA WOJTYŁY W CZAŃCU</p>	<p><i>Skala:</i></p> <p>1:1000</p>
--	------------------------------------

<p><i>Temat:</i></p> <p>PROJEKT ORGANIZACJI RUCHU DOCELOWY I NA CZAS PRZEBUDOWY DROGI</p>	<p><i>Branża:</i></p> <p>organ. ruchu</p>
--	---

Tytuł rys.:	PROJEKTOWANA ORGANIZACJA RUCHU NA CZAS ROBÓT - ETAP II A	Nr rys.:	4.3
-------------	---	----------	-----

Opracował: mgr inż. Piotr Szostek		Data: 01.2009
-----------------------------------	--	---------------