


**UWAGA:**  
Pozostawić dla pojazdów pas jezdni wolny od przeszkód szerokości min 3 m  
Umożliwić mieszkańcom bezpieczne dojście do swoich posesji.  
Piesznych od prowadzonych prac odgrodzić zaporami drogowymi U-20c.  
W przypadku przejścia ciągu pieszego przez wykop ułożyć dla pieszch kładki U-28  
Pozostawić istniejące oznakowanie bez zmian. Projektowane znaki pionowe ustawić w odległości min. 10 m od istniejących.  
Pozostałe zabezpieczenia wykonać zgodnie z przepisami BHP dla prowadzenia robót

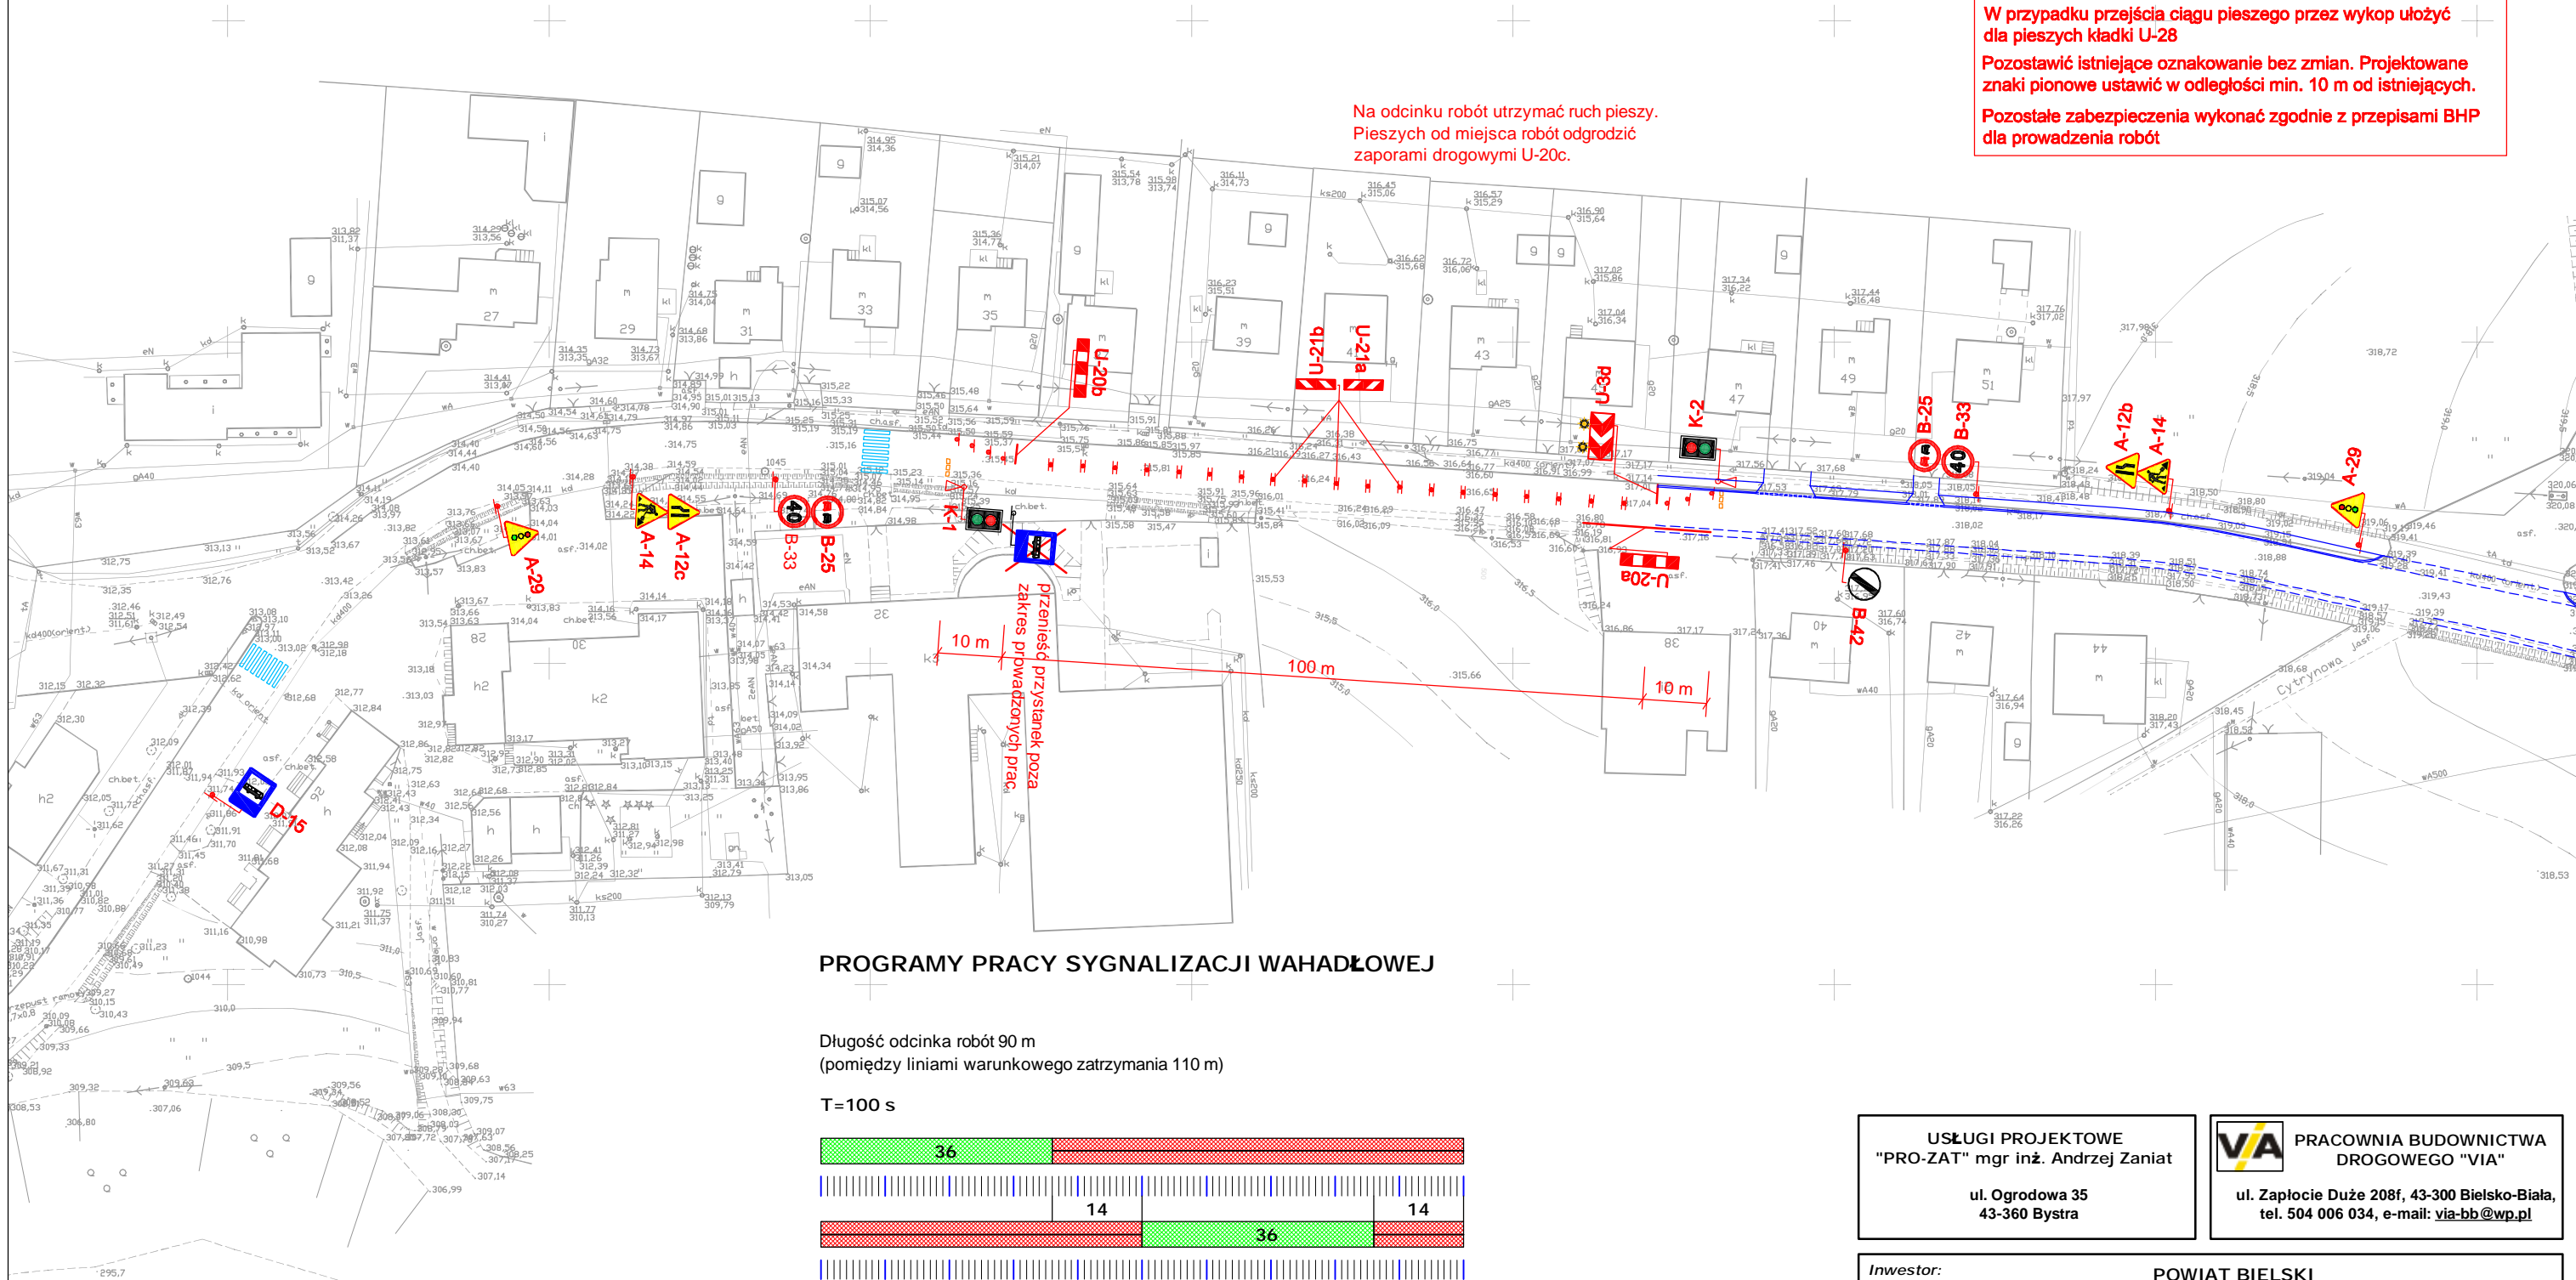

UWAGA! Prowadzić obserwację ruchu kołowego i w przypadku takiej potrzeby dokonać zmiany długości sygnałów zielonych.

USŁUGI PROJEKTOWE  
"PRO-ZAT" mgr inż. Andrzej Zaniat

ul. Ogrodowa 35  
43-360 Bystra

**VIA** PRACOWNIA BUDOWNICTWA  
DROGOWEGO "VIA"

ul. Zapłocie Duże 208f, 43-300 Bielsko-Biała,  
tel. 504 006 034, e-mail: [via-bb@wp.pl](mailto:via-bb@wp.pl)

**Inwestor:** POWIAT BIELSKI  
UL. PIASTOWSKA 40, 43-300 BIELSKO-BIAŁA

**Obiekt:** DROGA POWIATOWA  
- UL. KAROLA WOJTYŁY W CZAŃCU

**Temat:** PROJEKT ORGANIZACJI RUCHU  
DOCELOWY I NA CZAS PRZEBUDOWY DROGI

**Tytuł rys.:** PROJEKTOWANA ORGANIZACJA RUCHU  
NA CZAS ROBÓT - ETAP IV A

**Opracował:** mgr inż. Piotr Szostek

**Skala:** 1:1000

**Branża:** organ. ruchu

**Nr rys.:** 4.7

**Data:** 01.2009