



**Pozostałe zabezpieczenia wykonać zgodnie z przepisami BHP dla prowadzenia robót**

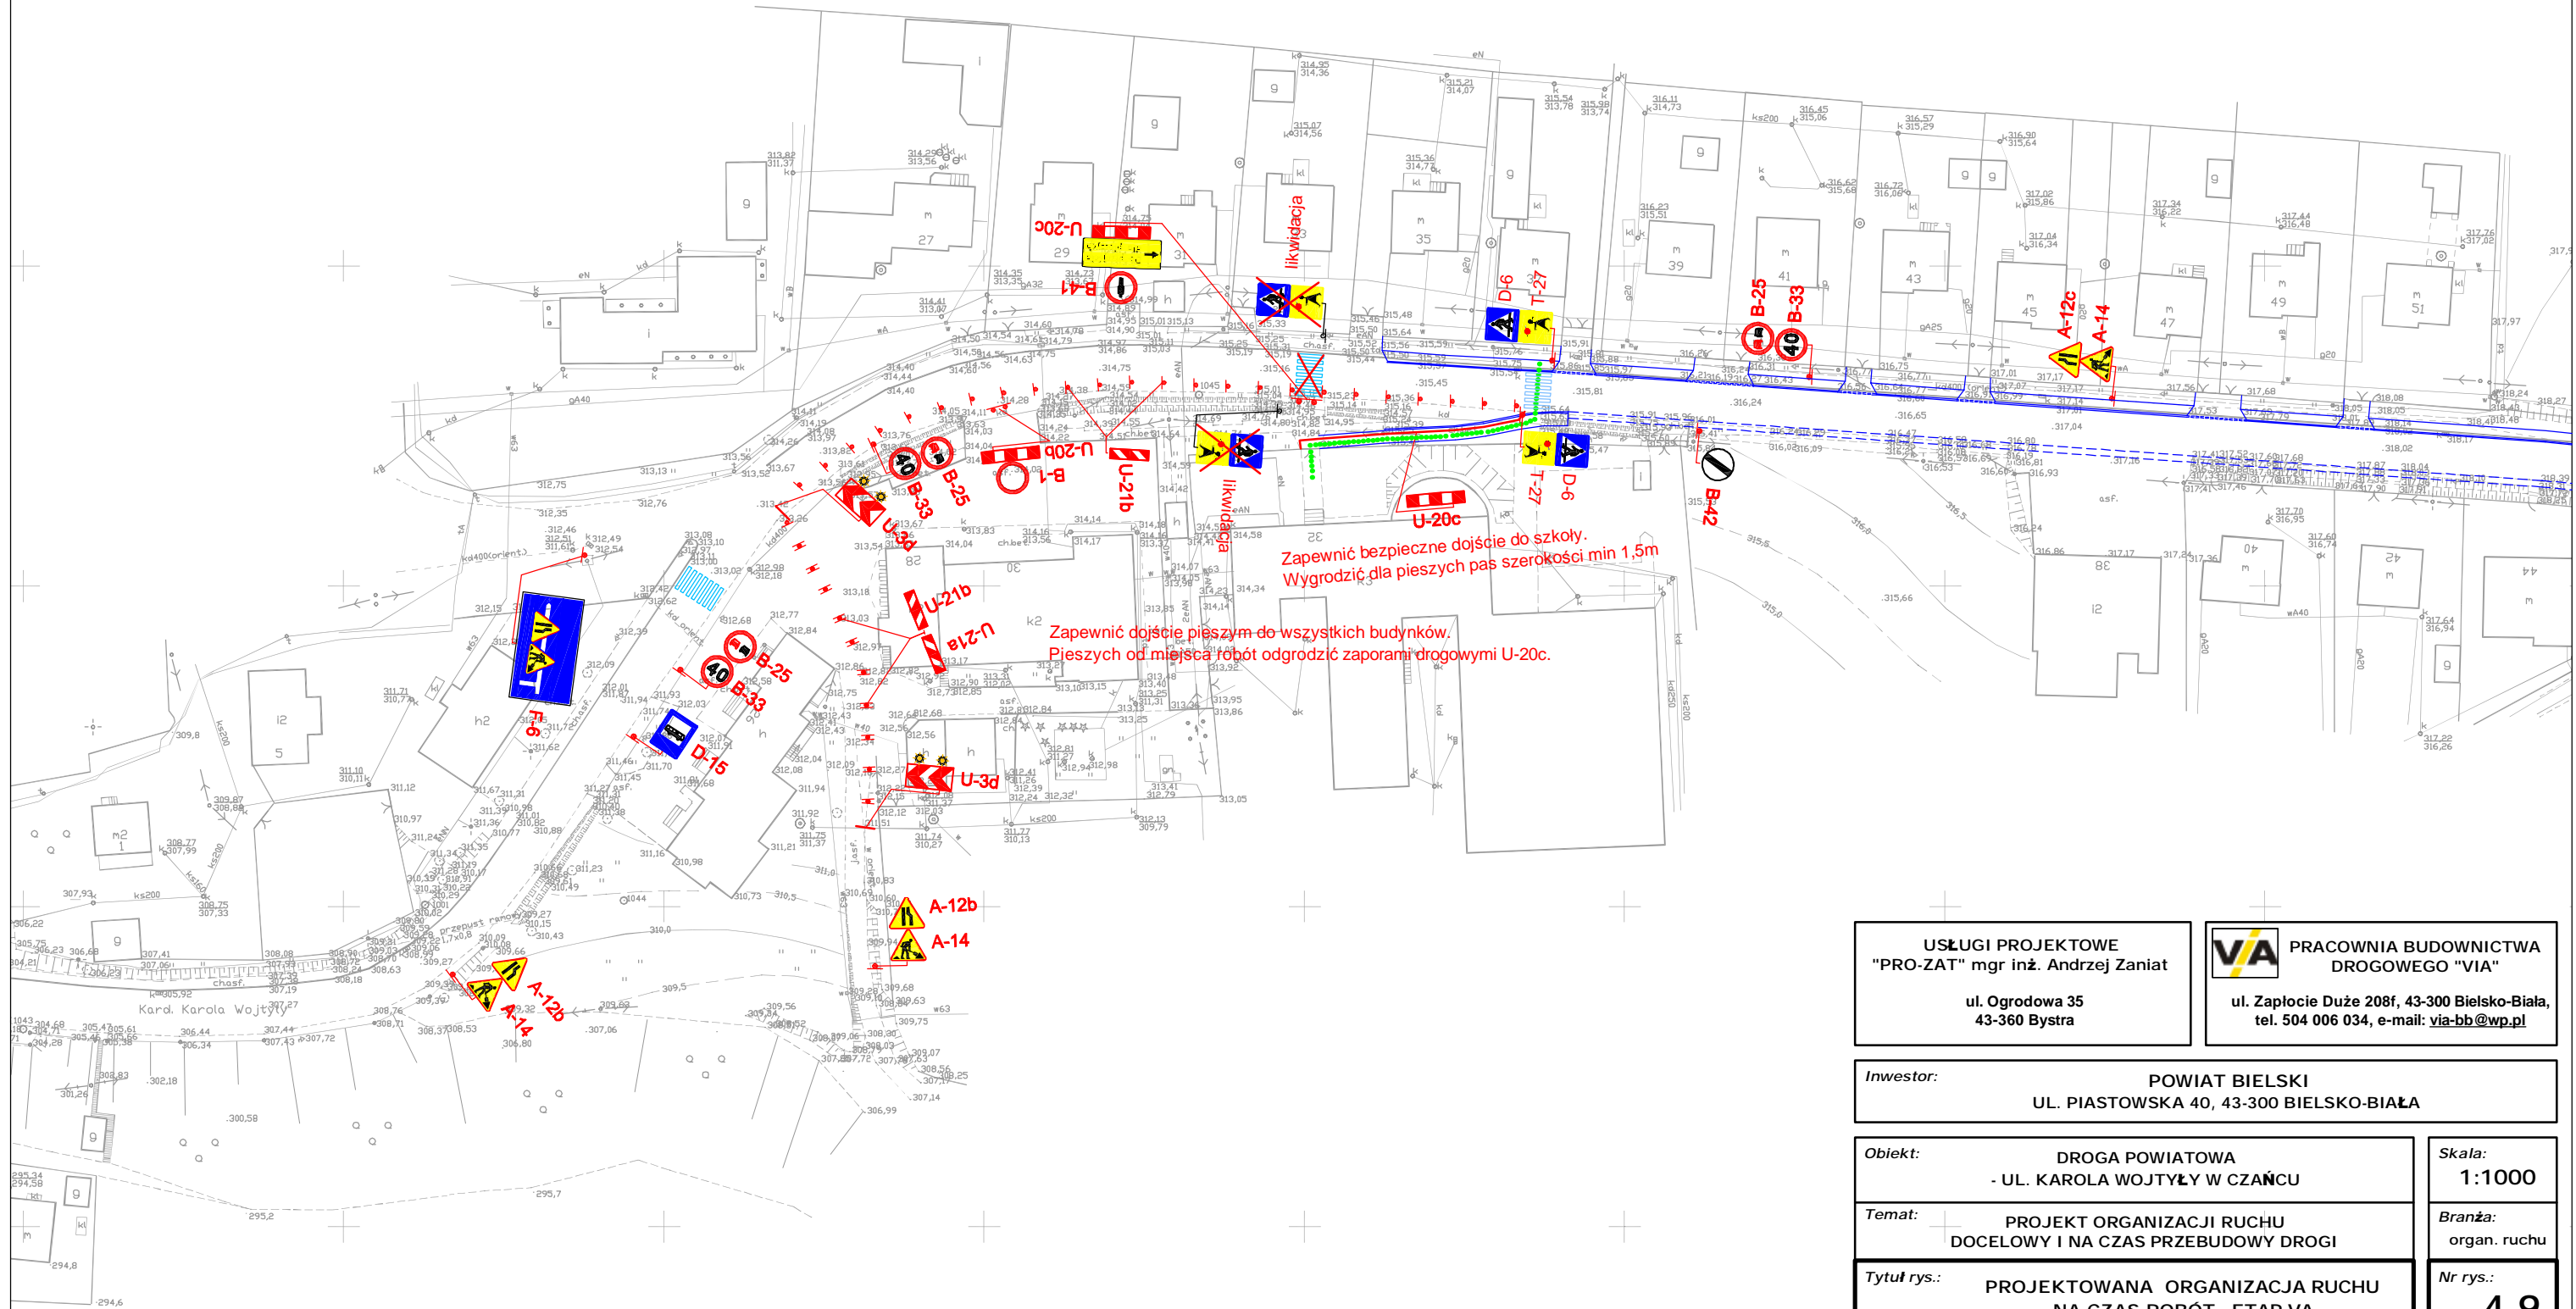

 PRACOWNIA BUDOWNICTWA  
DROGOWEGO "VIA"

ul. Zapłocie Duże 208f, 43-300 Bielsko-Biała,  
tel. 504 006 034, e-mail: [via-bb@wp.pl](mailto:via-bb@wp.pl)

Opracował:	mgr inż. Piotr Szostek	Data:	01.2009
------------	------------------------	-------	---------