

Pozostawić dla pojazdów pas jezdni wolny od przeszkód szerokości min 3 m


Umożliwić mieszkańcom bezpieczne dojście do swoich posesji. Pieszych od prowadzonych prac odgradzić zaporami drogowymi U-20c.

Pozostawić istniejące oznakowanie bez zmian. Projektowane znaki pionowe ustawić w odległości min. 10 m od istniejących.




Długość odcinka robót 90 m
(pomiędzy liniami warunkowego zatrzymania 110 m)

$T=100\text{ s}$

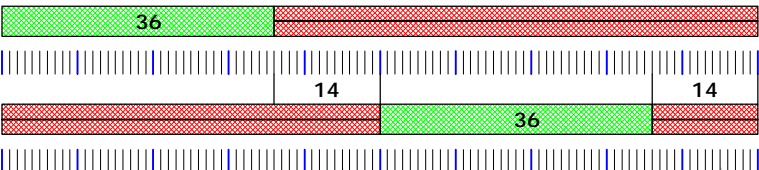

$T=120\text{ s}$

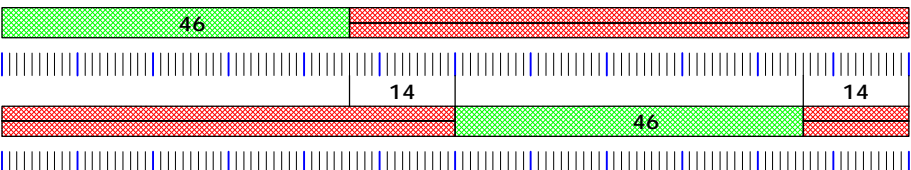

UWAGA! Prowadzić obserwację ruchu kołowego i w przypadku takiej potrzeby dokonać zmiany długości sygnałów zielonych.

USŁUGI PROJEKTOWE
"PRO-ZAT" mgr inż. Andrzej Zaniat

ul. Ogrodowa 35
43-360 Bystra



**PRACOWNIA BUDOWNICTWA
DROGOWEGO "VIA"**

ul. Zapłocie Duże 208f, 43-300 Bielsko-Biała,
tel. 504 006 034, e-mail: via-bb@wp.pl

Inwestor: POWIAT BIELSKI
UL. PIASTOWSKA 40, 43-300 BIELSKO-BIALA

Obiekt: DROGA POWIATOWA
- UL. KAROLA WOJTYŁY W CZANCU

Temat:	PROJEKT ORGANIZACJI RUCHU DOCELOWY I NA CZAS PRZEBUDOWY DROGI
---------------	--

Tytuł rys.: PROJEKTOWANA ORGANIZACJA RUCHU
NA CZAS ROBÓT - ETAP VB

Opracował: mgr inż. Piotr Szostek

Skala:
1:1000

Branża:
organ. ruchu

Nr rys.:
4.10

Data:
01.2009