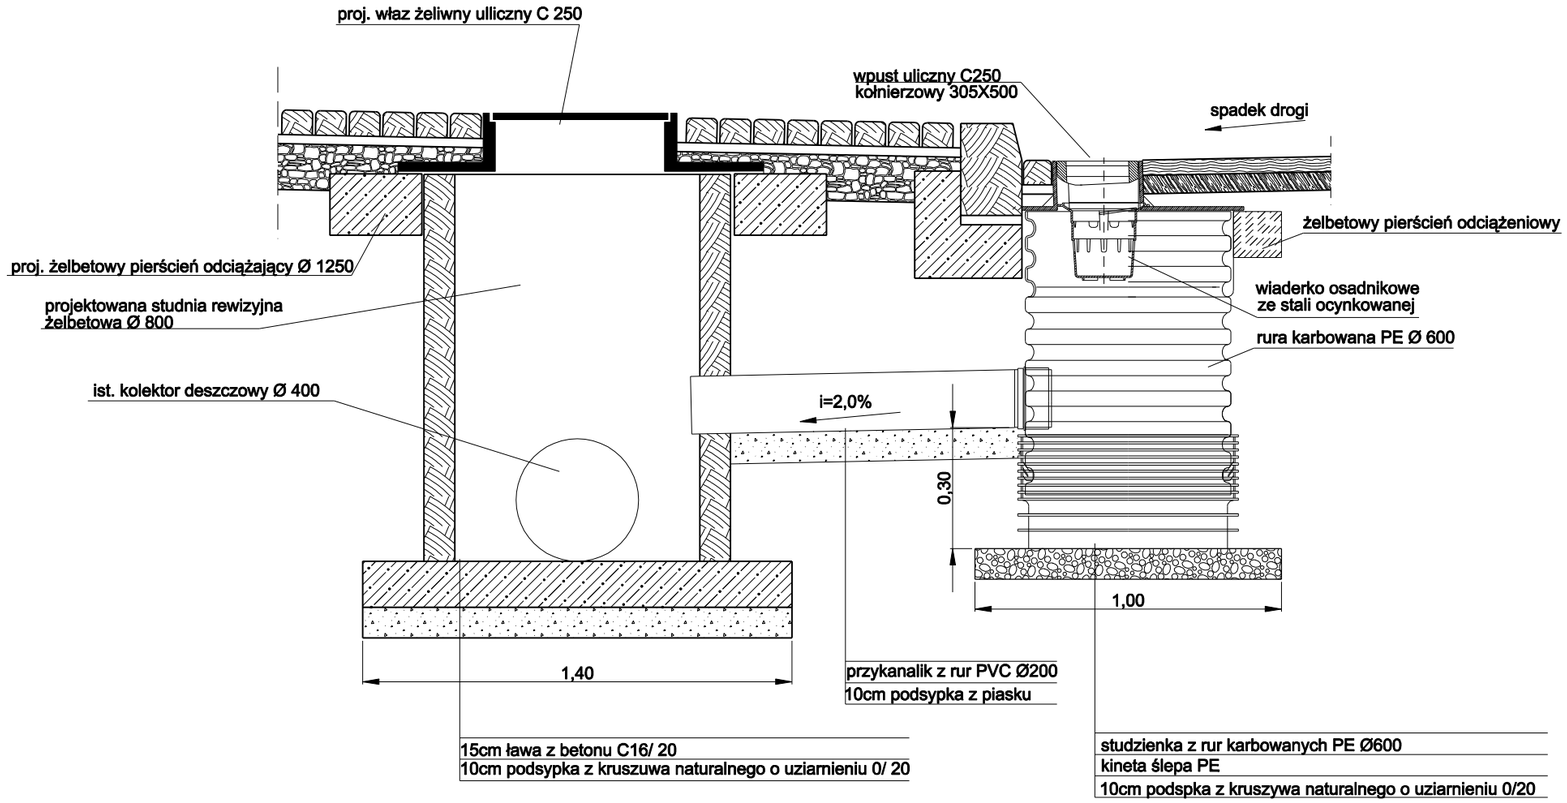

temat:
PRZEBUDOWA DROGI POWIATOWEJ -UL. KAROLA WOJTYŁY W CZANCU

inwestor:
ZARZĄD DRÓG POWIATOWYCH W BIELSKU BIAŁEJ

treść:
SZCZEGÓŁ POŁĄCZENIA STUDZIENKI SCEIKOWEJ Z PROJ. STUDNIĄ ŻELBETOWĄ

USŁUGI PROJEKTOWE
"PRO-ZAT" mgr inż.Andrzej Zaniat
ul. Ogrodowa 35
43-360 Bystra

projektował:	podpis:	stadium:	skala:	nr rys.
mgr inż. Andrzej Zaniat sprawdził: mgr inż. Lech Marcisz		projekt wykonawczy	1:20	5.2