


PRZEKRÓJ PODŁUŻNY PRZEZ PRZEPUST

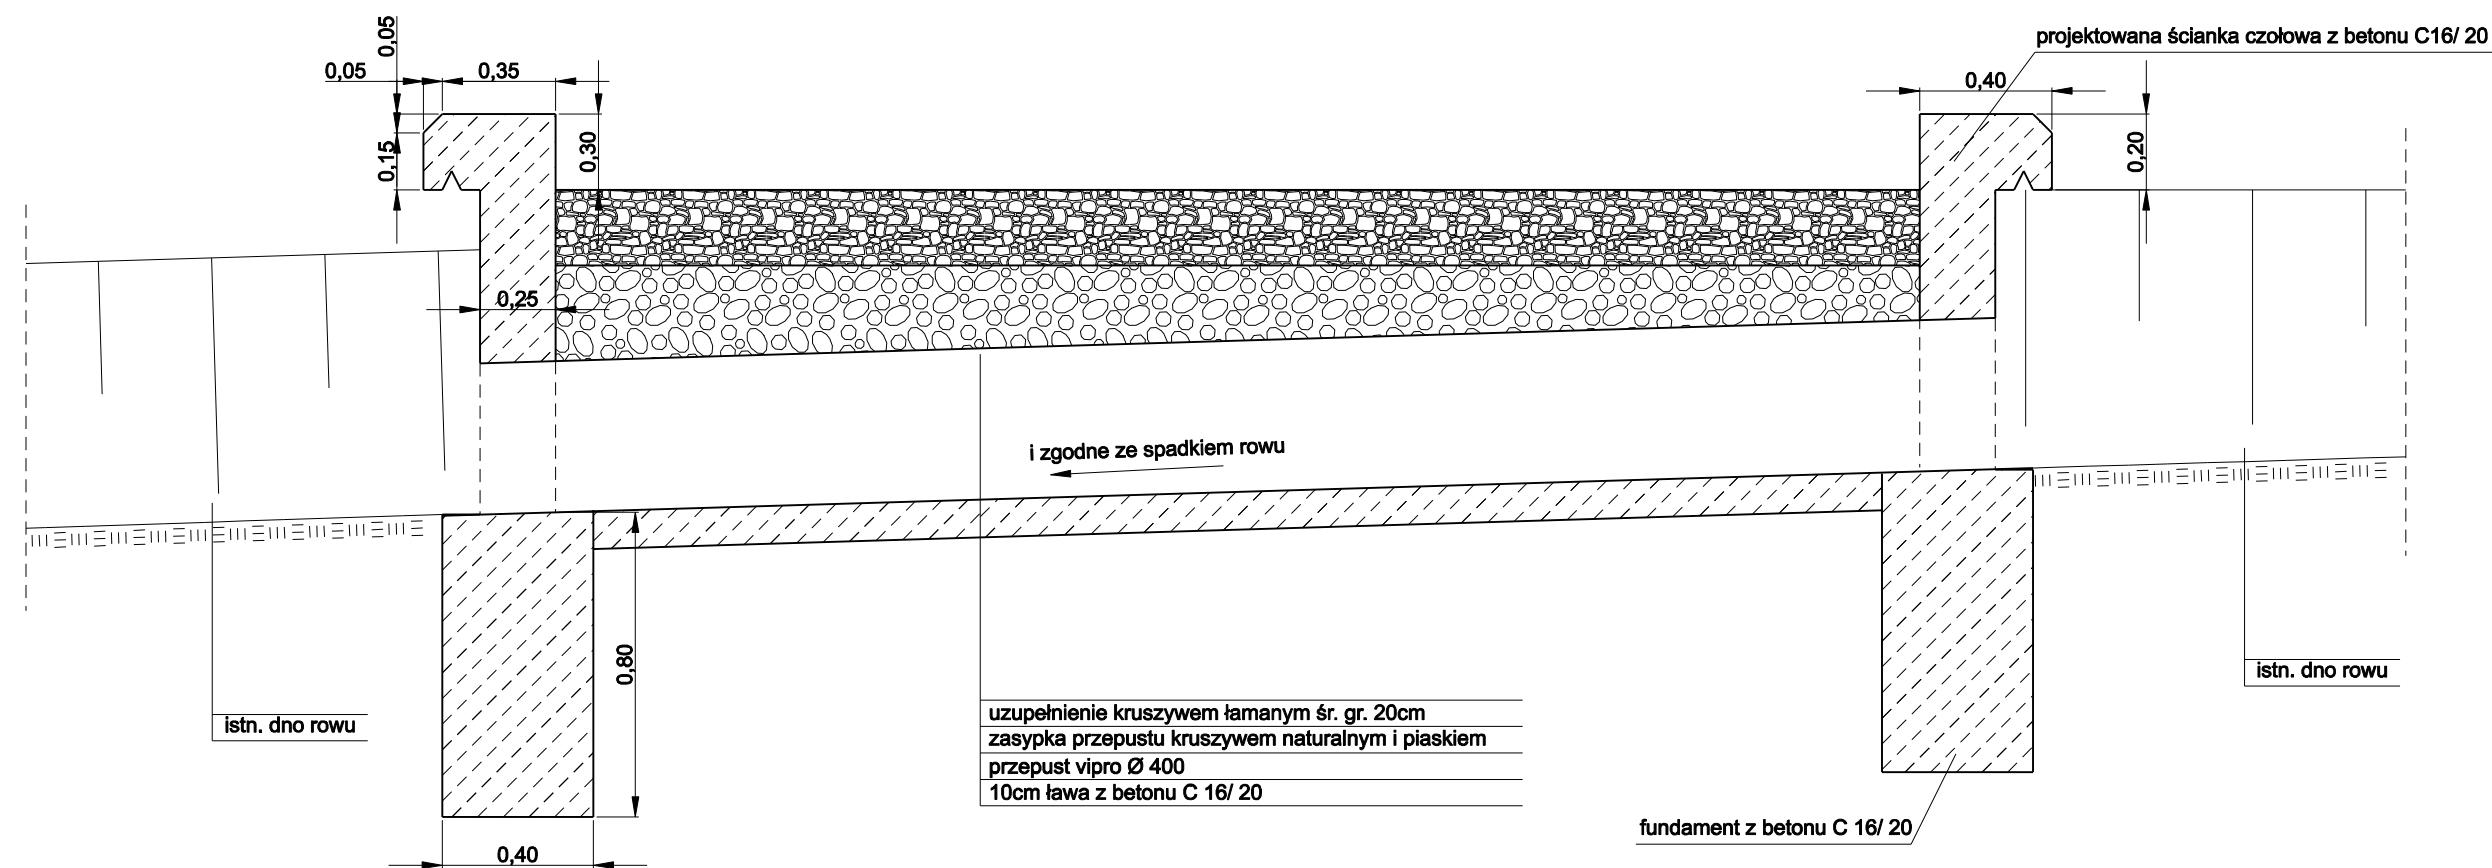

UWAGA
W miejscu przebudowy lub budowy ścianek czołowych
bez wymiany rur, konstrukcja ścianek jak na powyższym rysunku

temat: PRZEBUDOWA DROGI POWIATOWEJ -UL. KAROLA WOJTYŁY W CZANCU		inwestor: ZARZĄD DRÓG POWIATOWYCH W BIELSKU BIAŁEJ		
treść: SZCZEGÓŁ-PRZEBUDOWA PRZEPUSTÓW NA WJAZDACH DO POSESJI		USŁUGI PROJEKTOWE "PRO-ZAT" mgr inż. Andrzej Zaniat ul. Ogrodowa 35 43-360 Bystra		
projektował: mgr inż. Andrzej Zaniat	podpis:	stadium:	skala:	nr rys.
sprawdził: mgr inż. Lech Marcisz		projekt wykonawczy	1:20	5.5