


PRZEKRÓJ A - A

SKALA 1:50

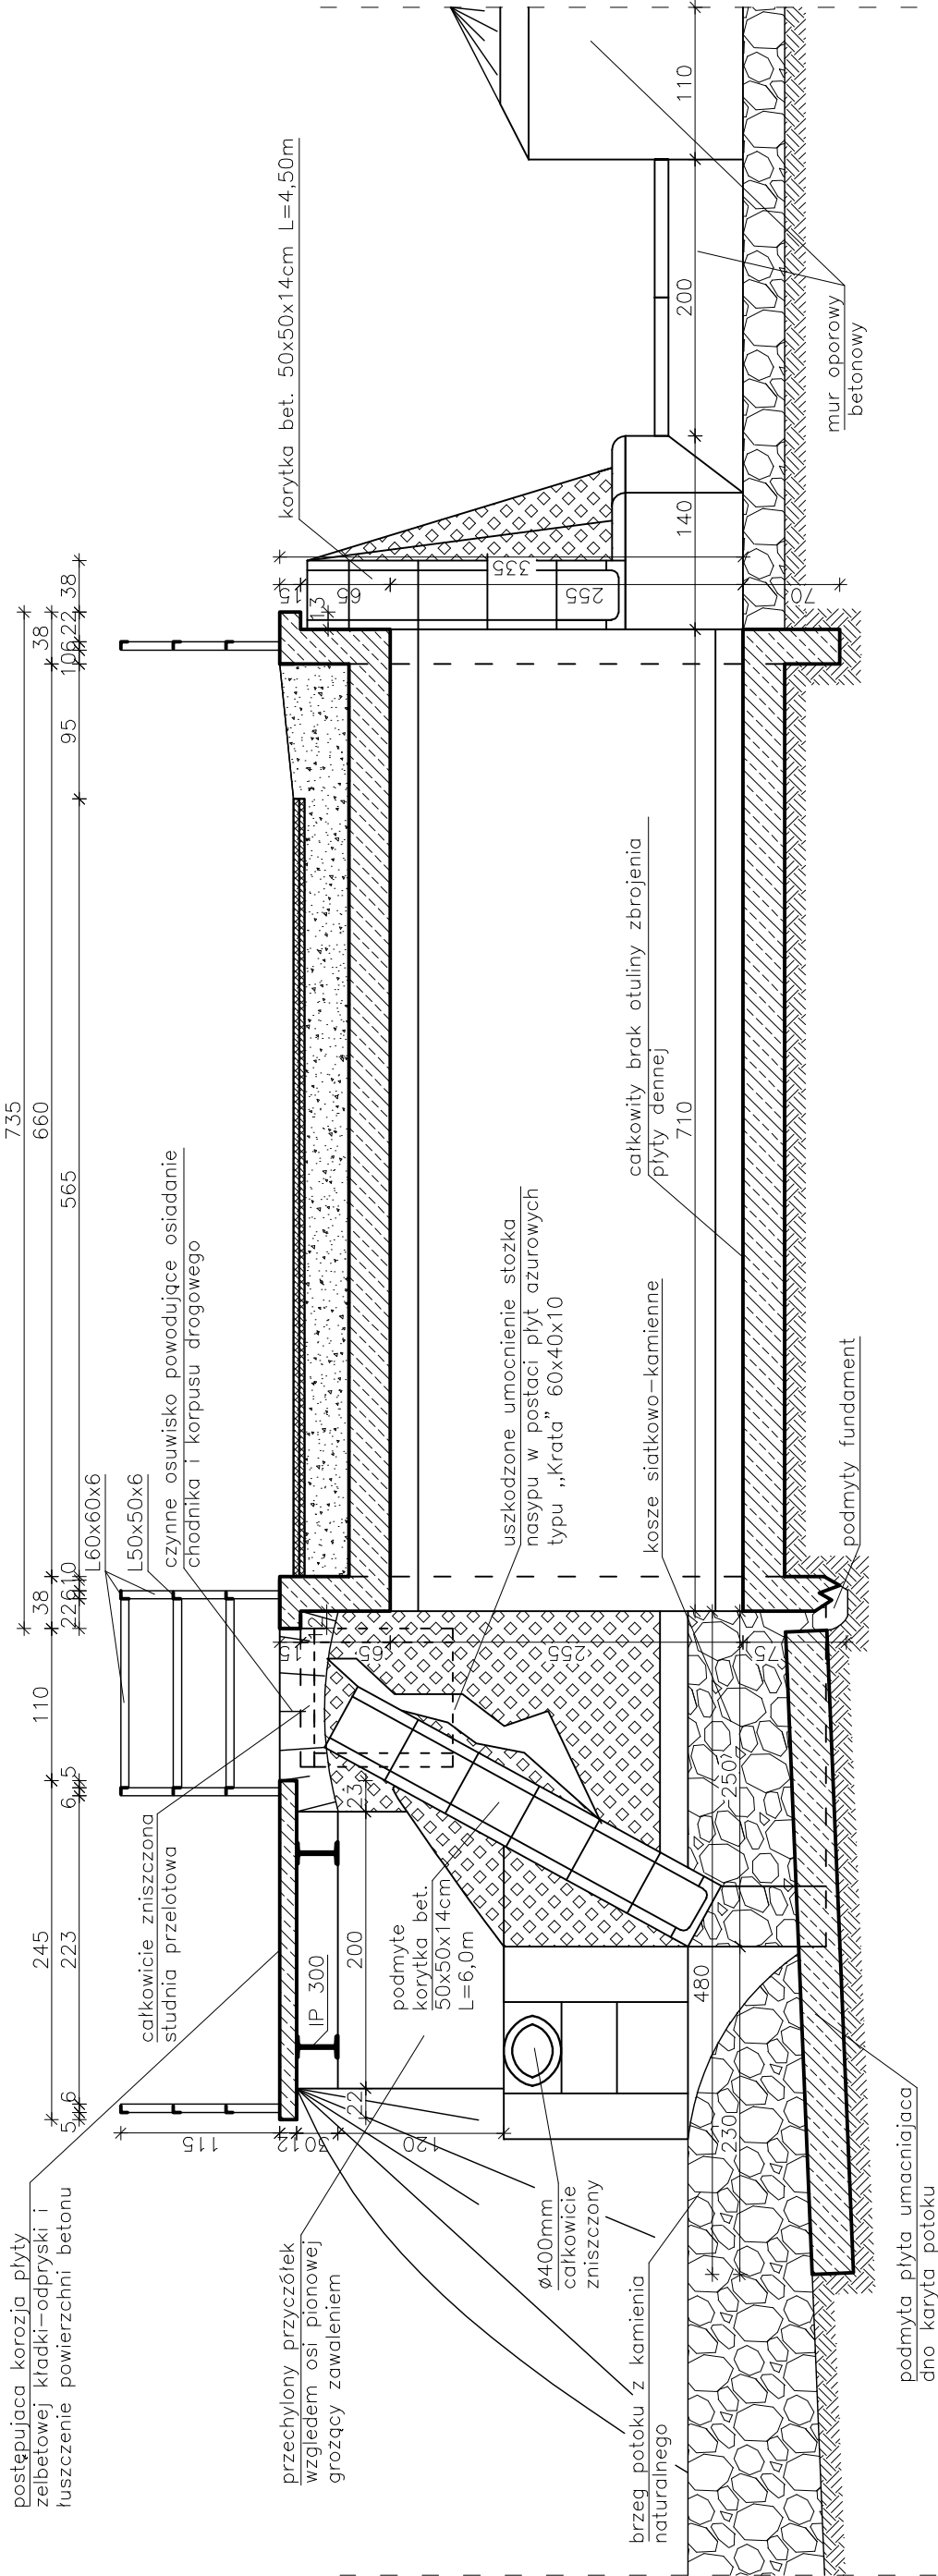

Zakład Remontowo Budowlany – BUDROMOST LAS 225			
Inwestor	Powiatowy Zarząd Dróg w Bielsku Białej 43–382 Bielsko Biała, ul. Regera 81	Data	08.2009
Inwestycja	Remont drogi powiatowej 4413 S Wapienica – Jaworze wraz z przepustem i umocnionymi rowami		
Projektant	inz. Jan Sobaniak		
Opracowanie	Tadeusz Bogdał		
Skala 1:50	Temat rysunku	INWENTARYZACJA PRZEKRÓJ A–A	Nr rys. 2