PRZEKRÓJ B - B

SKALA 1:50

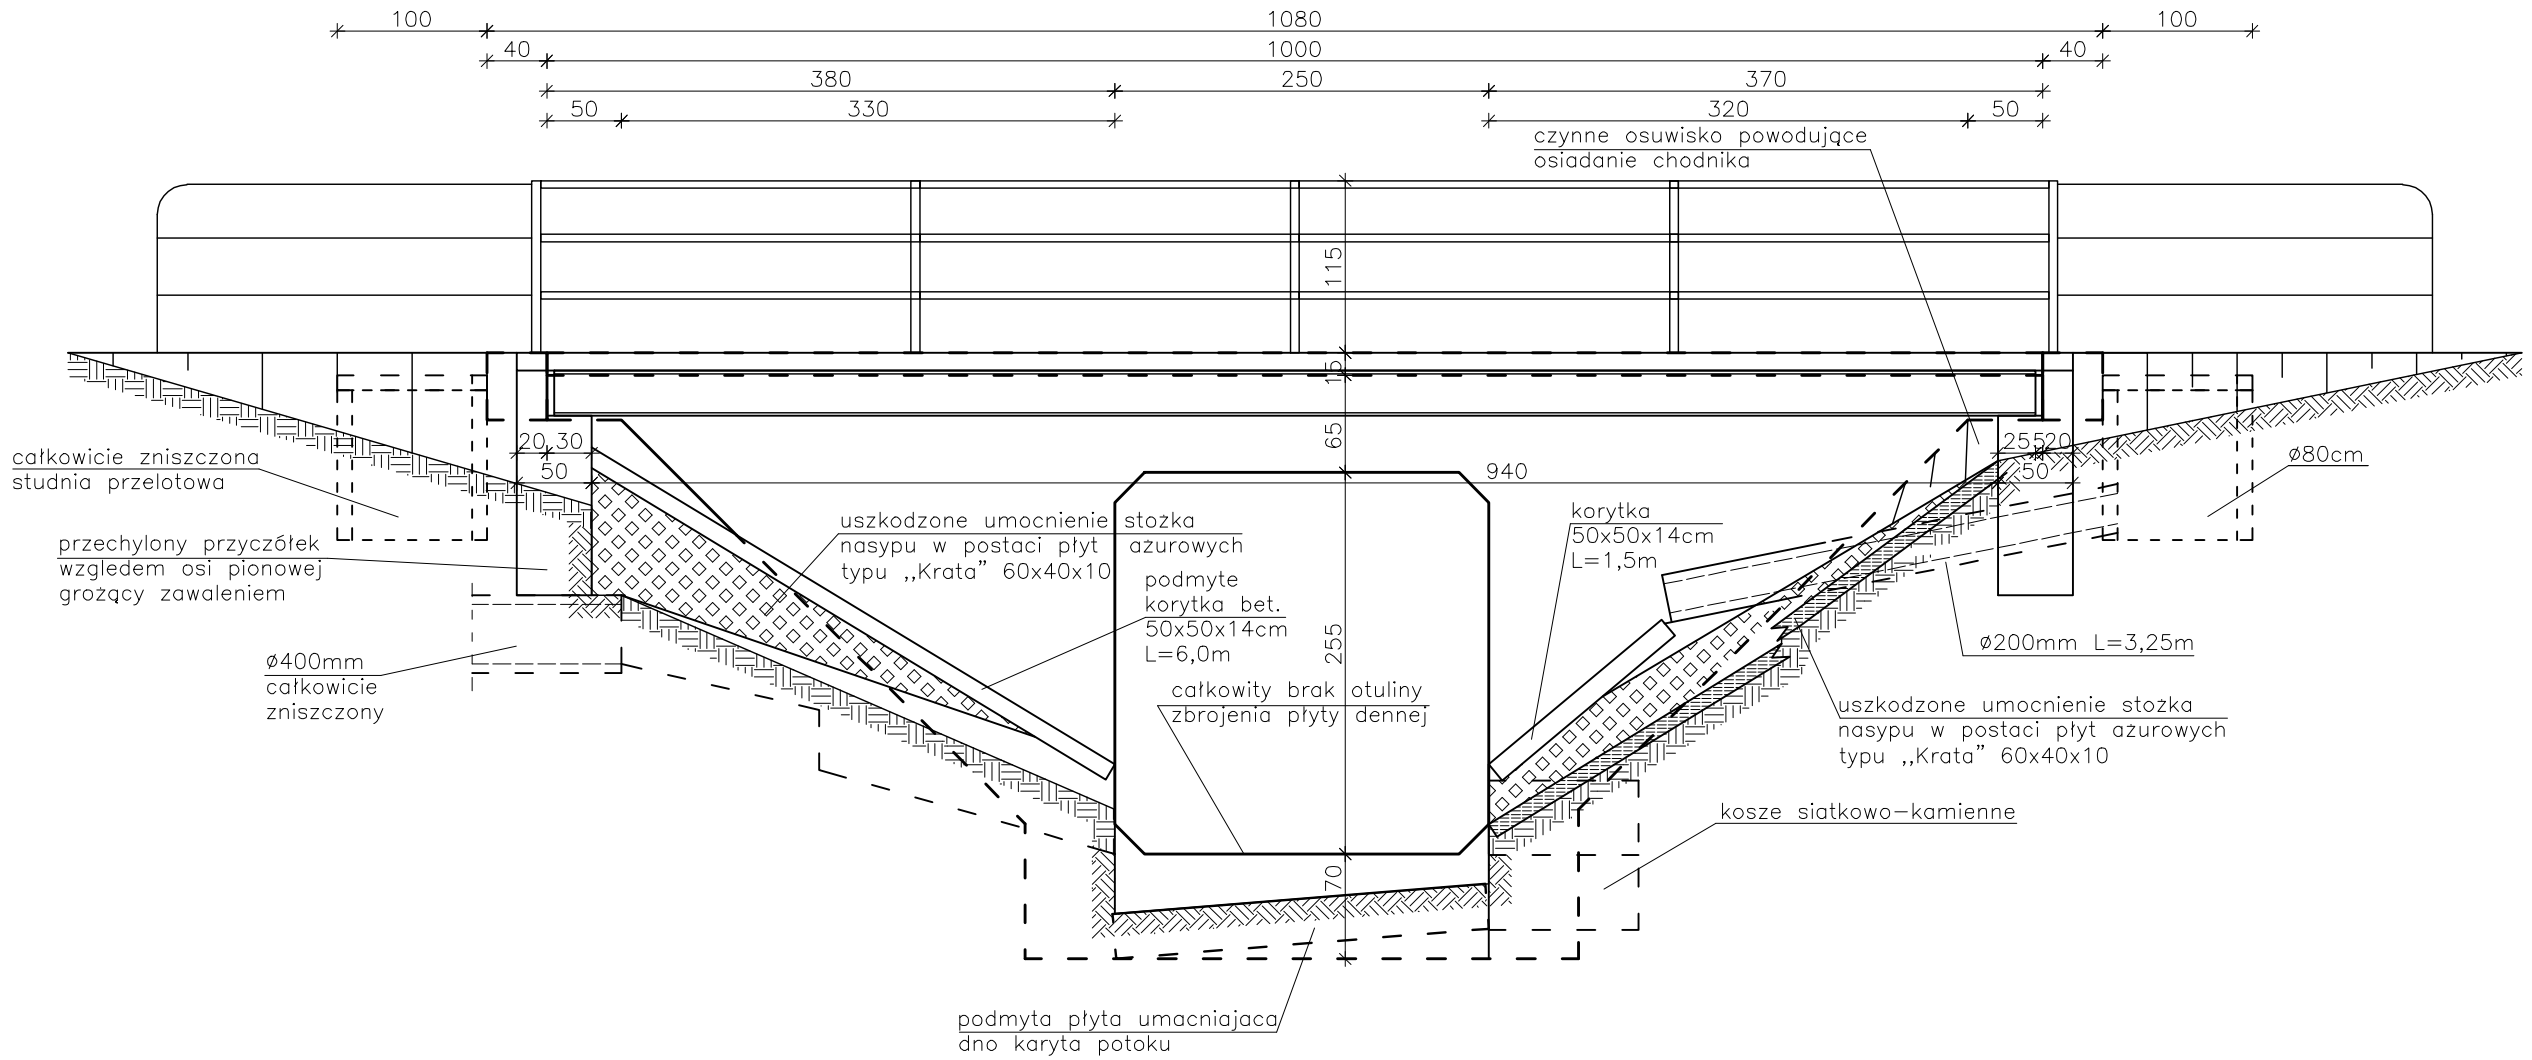

PRZEKRÓJ C - C

SKALA 1:50

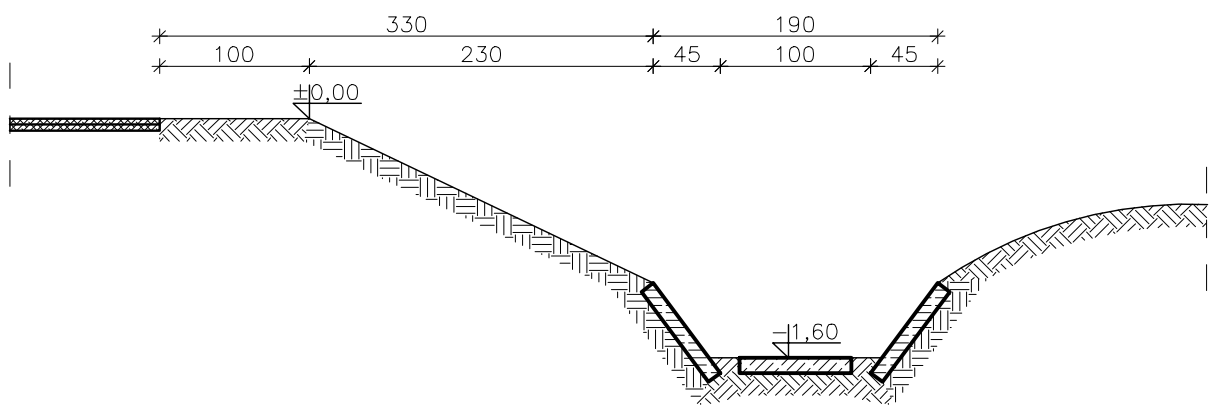

Zakład Remontowo Budowlany–BUDROMOST LAS 225			
Inwestor	Powiatowy Zarząd Dróg w Bielsku Białej 43–382 Bielsko Biała, ul. Regera 81		Data 08.2009
Inwestycja	Remont drogi powiatowej 4413 S Wapienica – Jaworze wraz z przepustem i umocnionymi rowami		
Projektant	inz. Jan Sobaniak		
Opracowanie	Tadeusz Bogdał		
Skala 1:50	Temat rysunku	INWENTARYZACJA PRZEKRÓJ B–B, C–C	Nr rys. 3