


WIDOK Z GÓRY

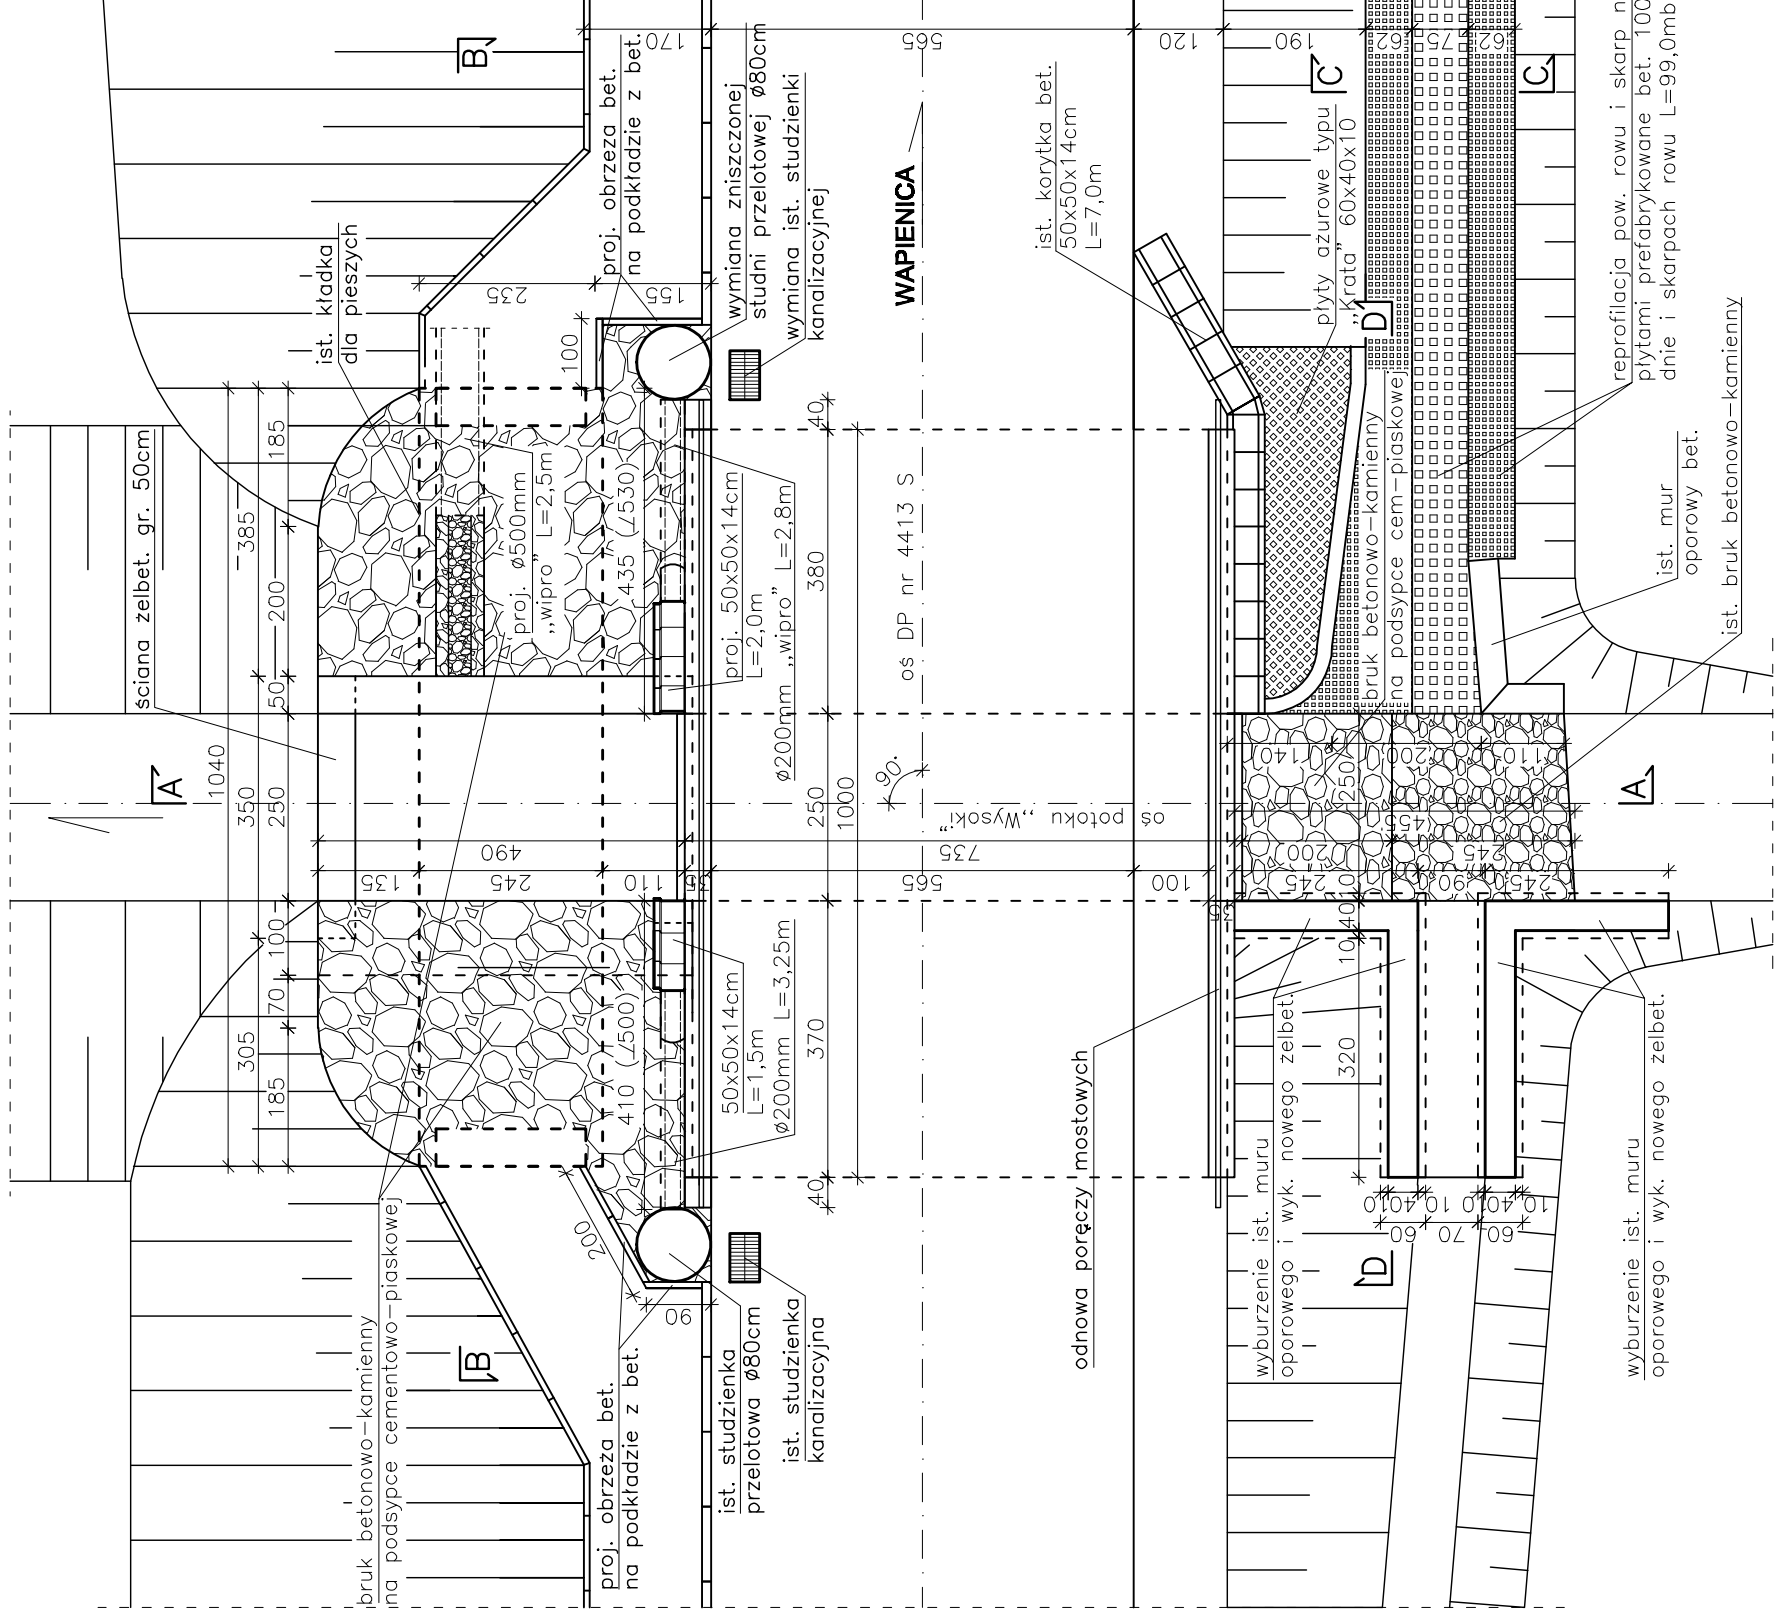

reprofilacja pow. rowu i skarp nasypu-umocnienie
plytami prefabrykowane bet. 100x75x10cm na
dnie i skarpach rowu L=99,0mb

ist. bruk betonowo-kamienny

Zakład Remontowo Budowlany – BUDROMOST LAS 225	
Inwestor	Powiatowy Zarząd Dróg w Bielsku Białej 43–382 Bielsko Białe, ul. Regeera 81 Data 08.2009
Inwestycja	Remont drogi powiatowej 4413 S Wapienica – Jaworze wraz z przepustem i umocnionymi rowami
Projektant	inz. Jan Sobaniak
Opracowanie	Tadeusz Bogdał
Skala 1:100	Temat rysunku KONCEPCJA REMONTU WIDOK Z GÓRY Nr rys. 4