



PRZEKRÓJ B - B

SKALA 1:50

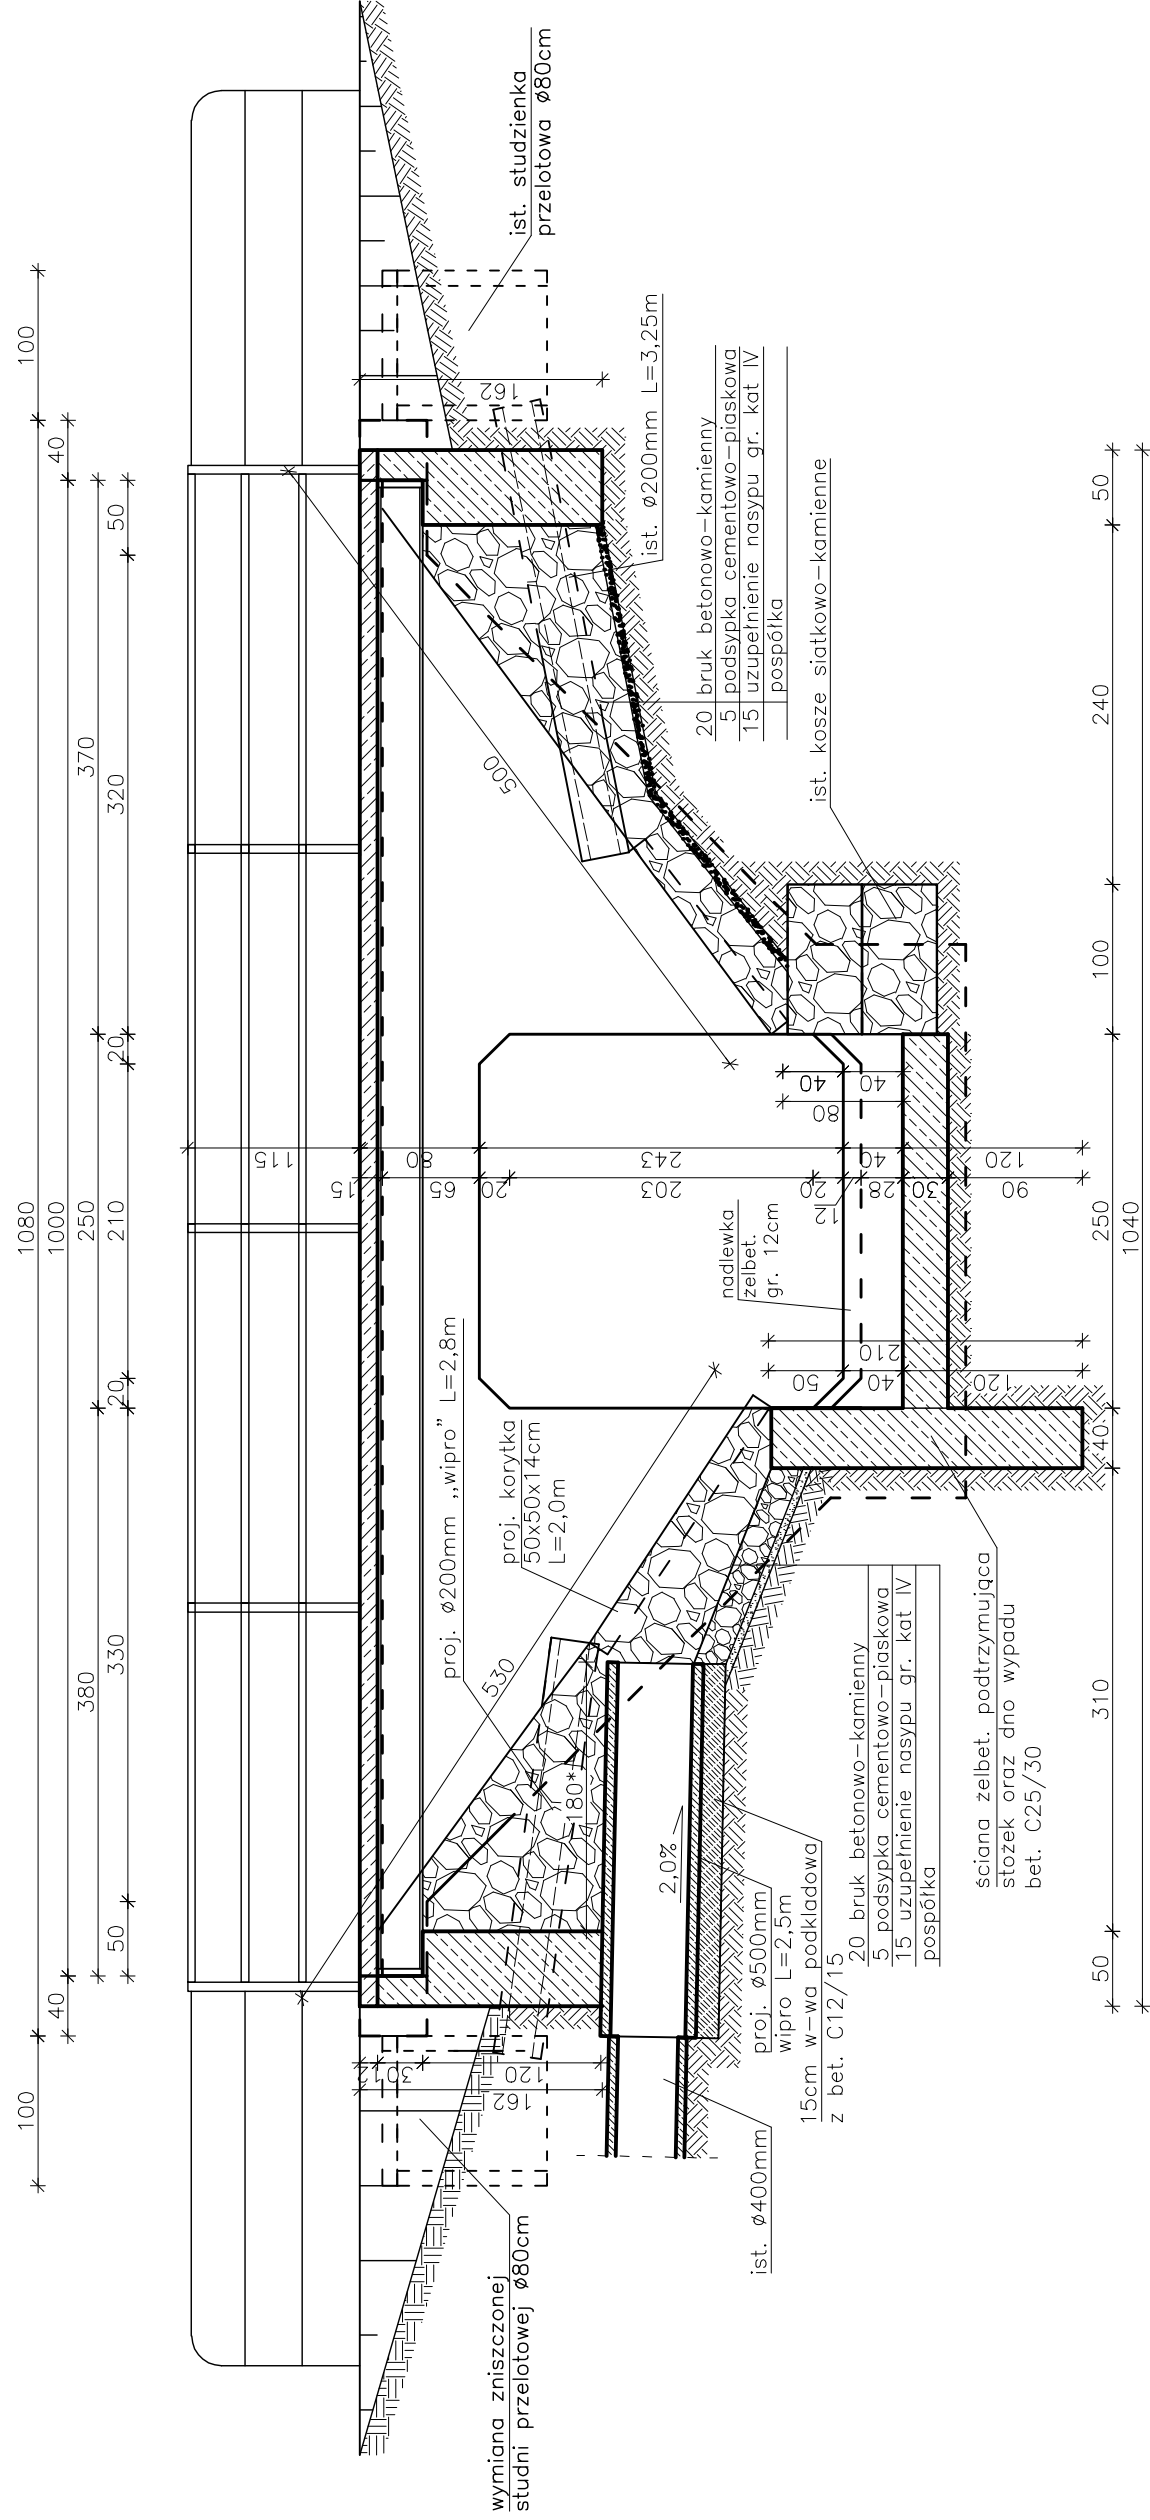

PRZEKRÓJ C - C

SKALA 1:50

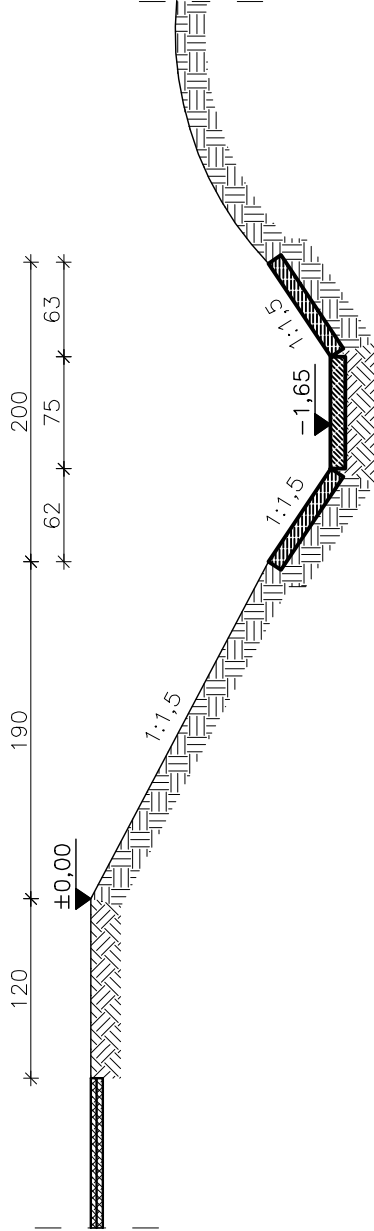

UWAGI:

* wymiar należy dostosować do przebiegu ist. rury $\varnothing 400\text{mm}$, która nie uległa zniszczeniu.

Zakład Remontowo Budowlany-BUDROMOST LAS 225			
Inwestor	Powiatowy Zarząd Dróg w Bielsku Białej 43-382 Bielsko Białe, ul. Regera 81	Data	08.2009
Inwestycja	<p>Remont drogi powiatowej 4413 S</p> <p>Wapienica – Jaworze wraz z przepustem i umocnionymi rowami</p>		
Projektant	inz. Jan Sobaniak		
Opracowanie	Tadeusz Bogdał		
Skala 1:50	Temat rysunku	KONCEPCJA REMONTU PRZEKRÓJ B-B, C-C	Nr rys. 6