


PRZEMK RÓJ D - D
SKALA 1:50

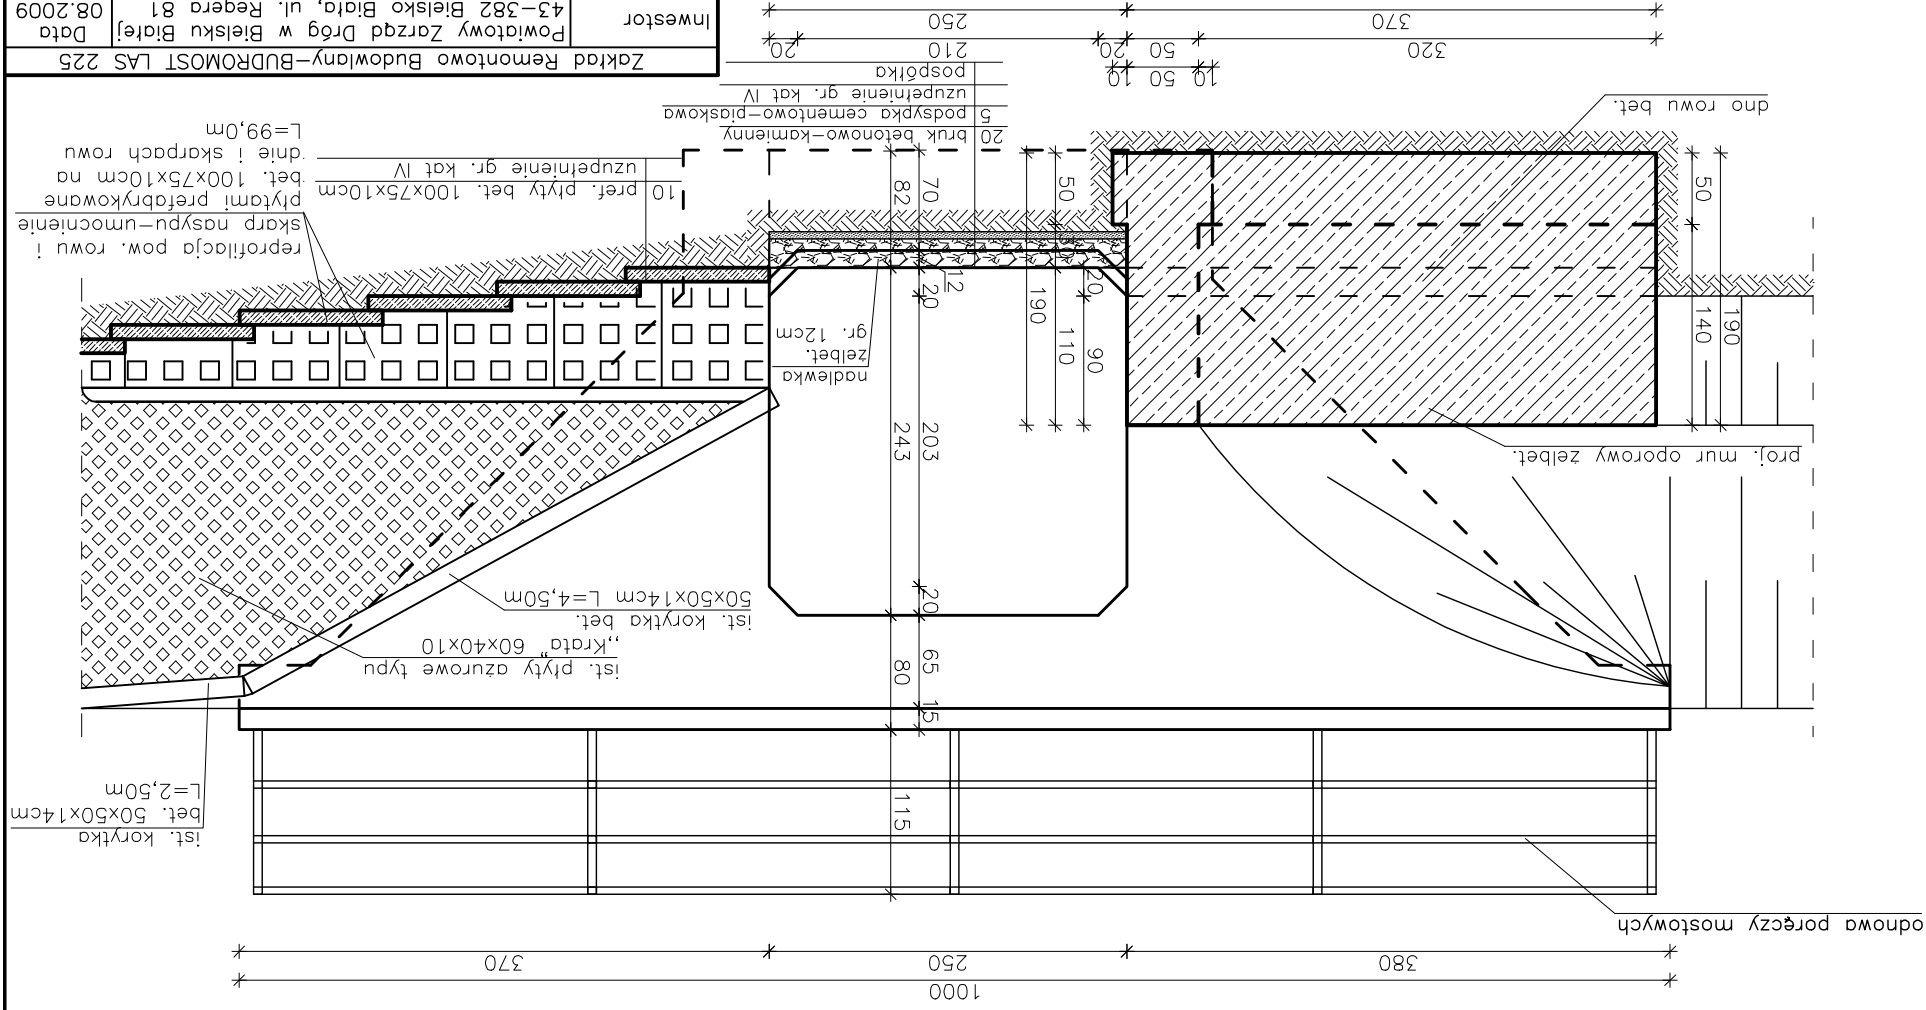

Zakład Remontowo Budowlany – BUDROMOST LAS 225	
Investor	Powiatowy Zarząd Dróg w Białsku Białej 43–382 Białsko Białe, ul. Regera 81 Data 08.2009
Inwestycja	Remont drogi powiatowej 4413 S Wapienica – Jaworze wraz z przepustem ! umocnionymi rowami!
Projektant	inż. Jan Sobaniak Tadeusz Bogdał
Opracowanie	
Skala 1:50	Temat rysunku
Nr rys. 7.	KONCEPCJA REMONTU PRZEMKÓU D-D