


PRZEKRÓJ A-A

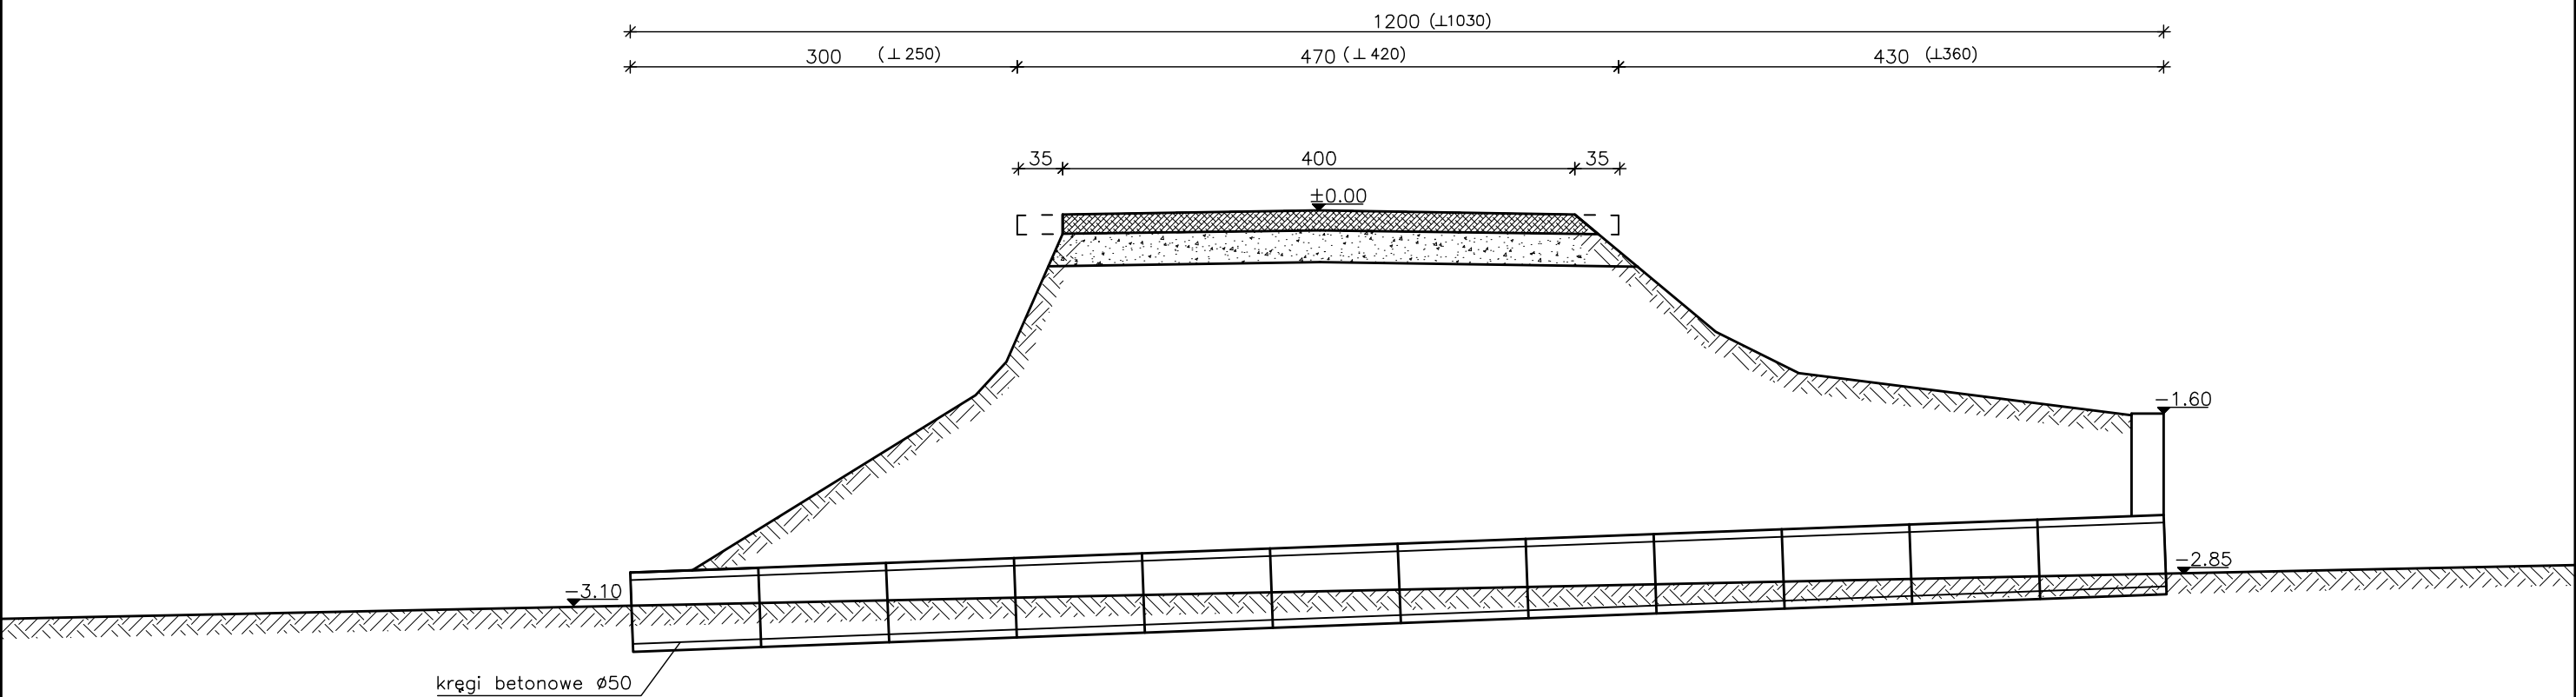

Zakład Remontowo-Budowlany-BUDROMOST LAS 225			
Inwestor	Powiatowy Zarząd Dróg w Bielsku Białej 43-382 Bielsko Biała, ul. Regeera 81		Data 08.2009
Inwestycja	Odbudowa korpusu drogowego wraz z remontem przepustu oraz systemu odwodnienia drogi powiatowej 4467S Bestwinka – Bestwina.		
Projektant	inż. Jan Sobaniak		
Opracowanie	Tadeusz Bogdał		
Skala 1:50	Temat rysunku	INWENTARYZACJA PRZEKRÓJ A-A	Nr rys. 2