


WIDOK Z GÓRY

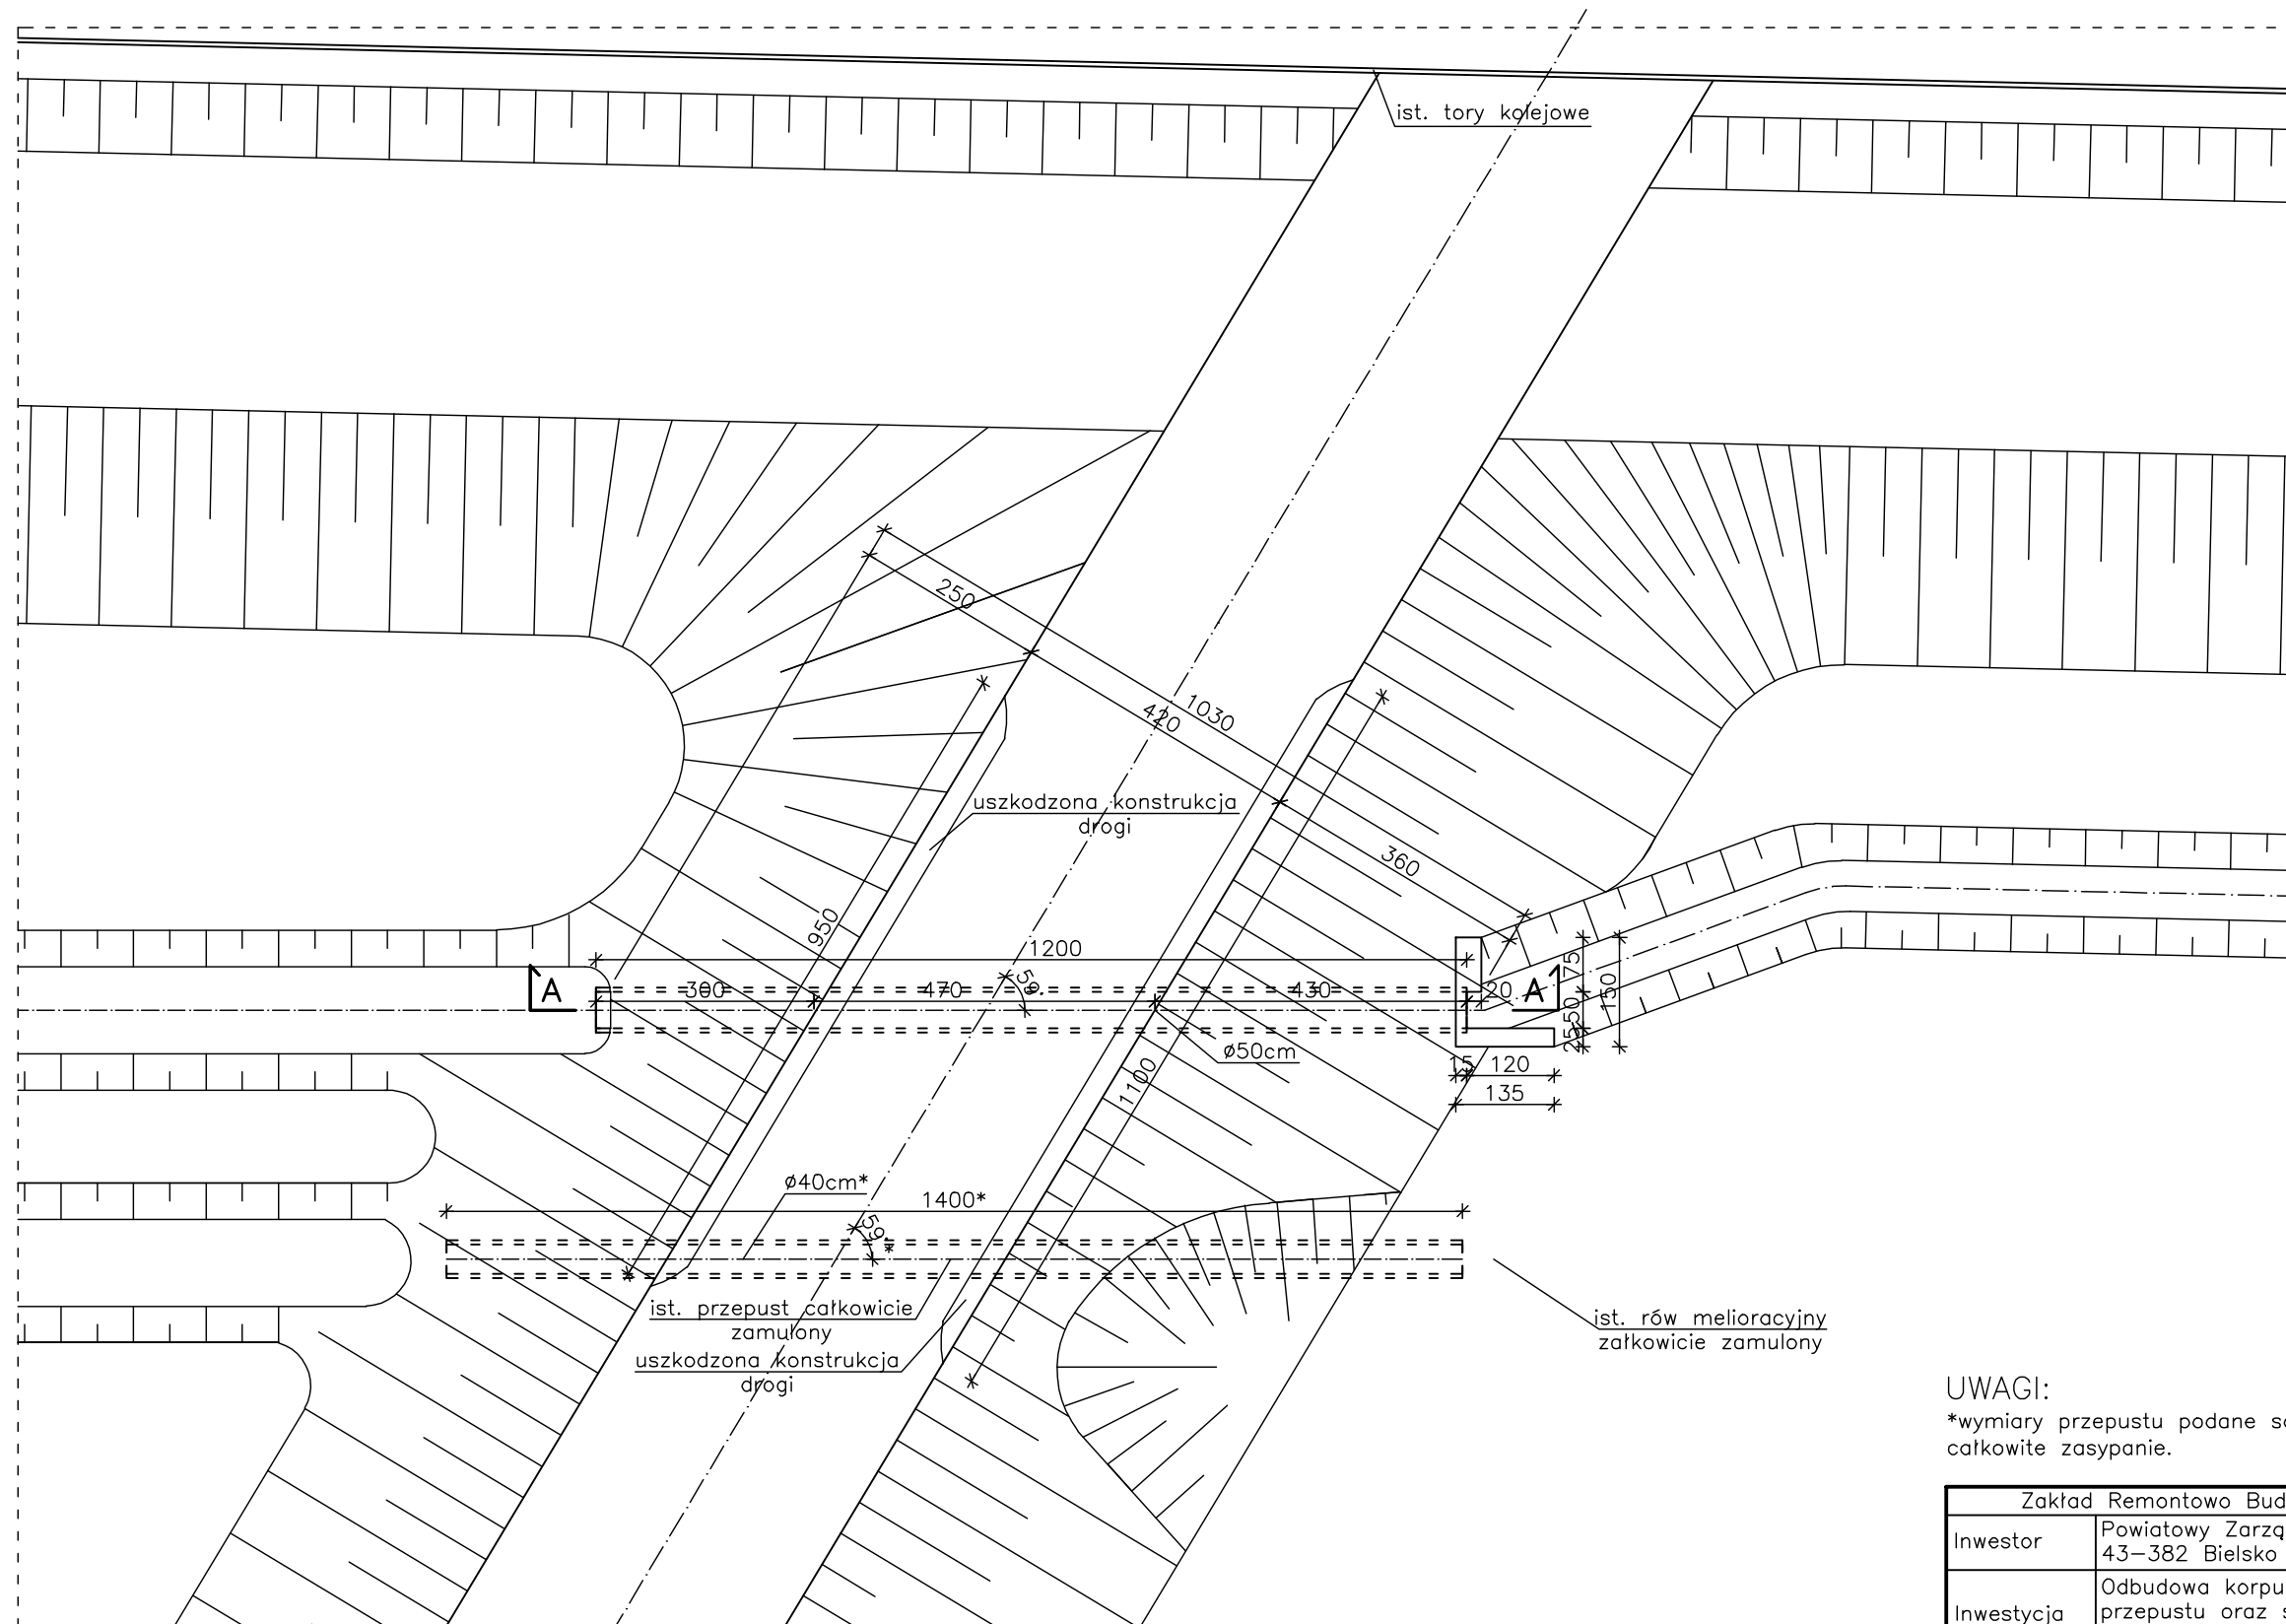

UWAGI:

*wymiaru przepustu podane są w przybliżeniu ze względu na całkowite zasypanie.

Zakład Remontowo Budowlany – BUDROMOST LAS 225			
Inwestor	Powiatowy Zarząd Dróg w Bielsku Białej 43–382 Bielsko Białe, ul. Regeera 81	Data 08.2009	
Inwestycja	Odbudowa korpusu drogowego wraz z remontem przepustu oraz systemu odwodnienia drogi powiatowej 4467S Bestwinka – Bestwina.		
Projektant	inz. Jan Sobaniak		
Opracowanie	Tadeusz Bogdał		
Skala 1:100	Temat rysunku	INWENTARYZACJA WIDOK Z GÓRY	Nr rys. 1