


WIDOK Z GÓRY

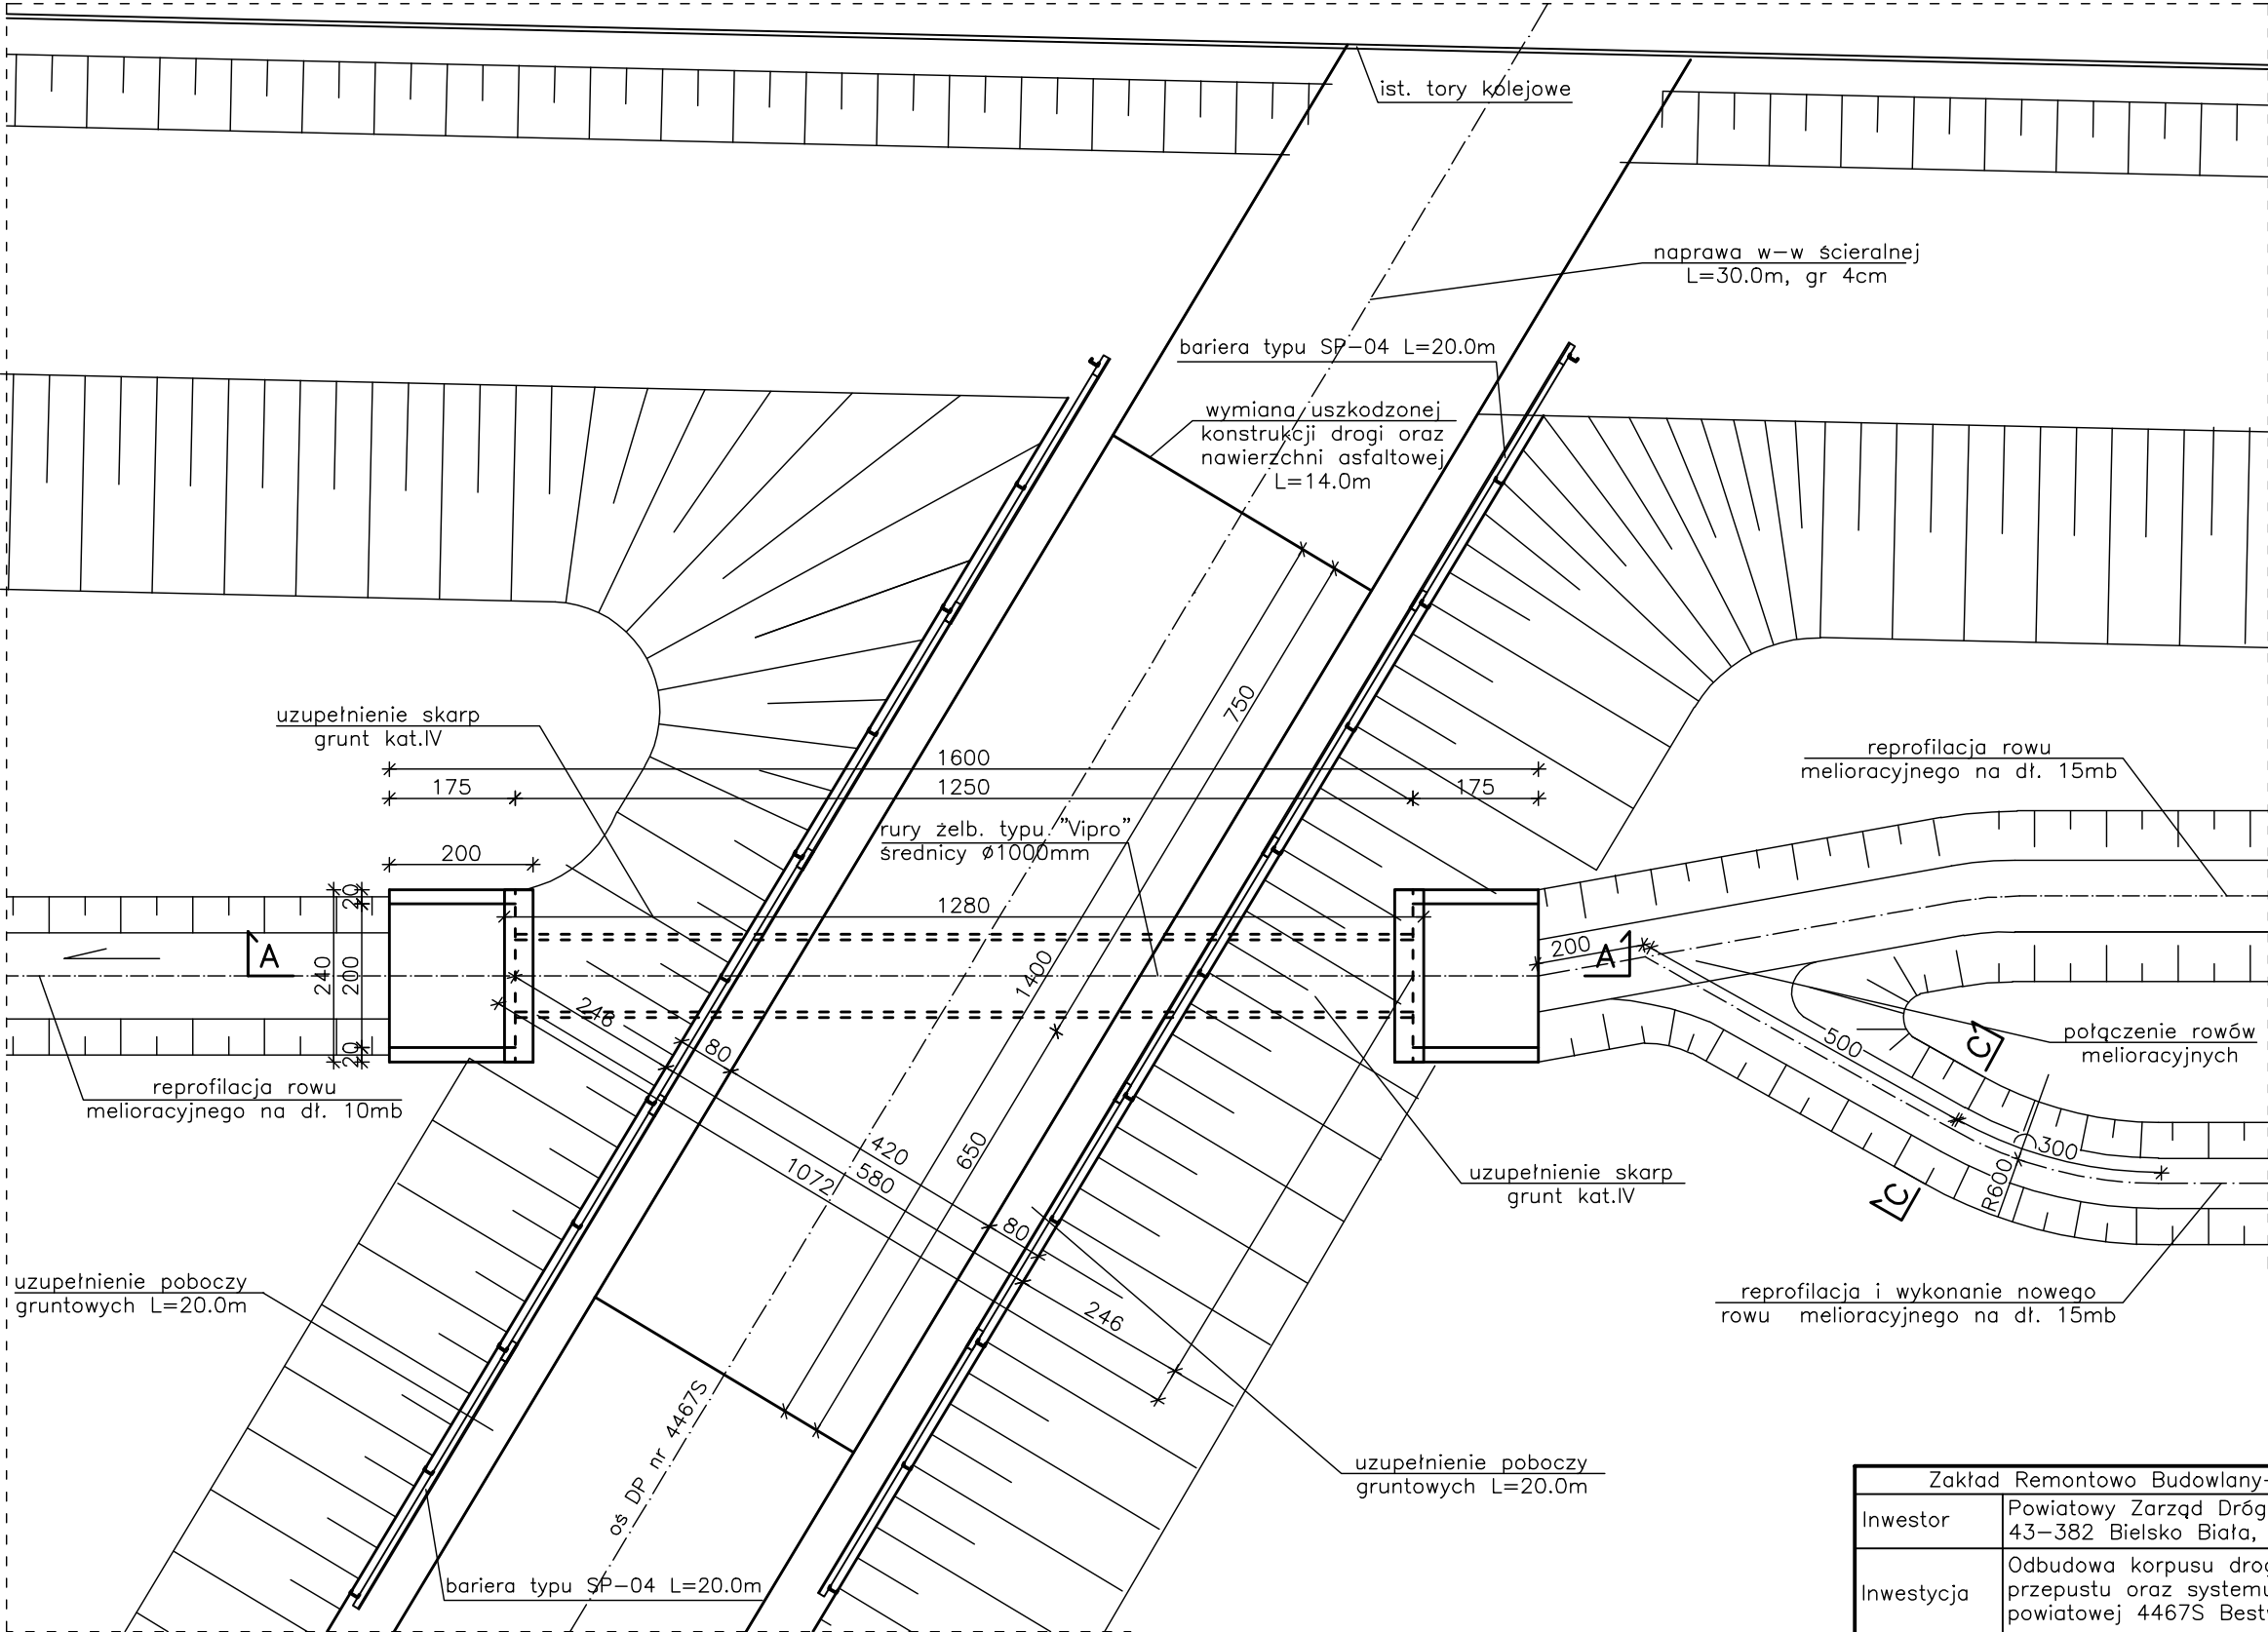

Zakład Remontowo Budowlany – BUDROMOST LAS 225			
Inwestor	Powiatowy Zarząd Dróg w Bielsku Białej 43–382 Bielsko Białe, ul. Regeera 81		Data 08.2009
Inwestycja	Odbudowa korpusu drogowego wraz z remontem przepustu oraz systemu odwodnienia drogi powiatowej 4467S Bestwinka – Bestwina.		
Projektant	inż. Jan Sobaniak		
Opracowanie	Tadeusz Bogdał		
Skala 1:100	Temat rysunku	KONCEPCJA REMONTU WIDOK Z GÓRY	Nr rys. 3