




PRZEKRÓJ A-A

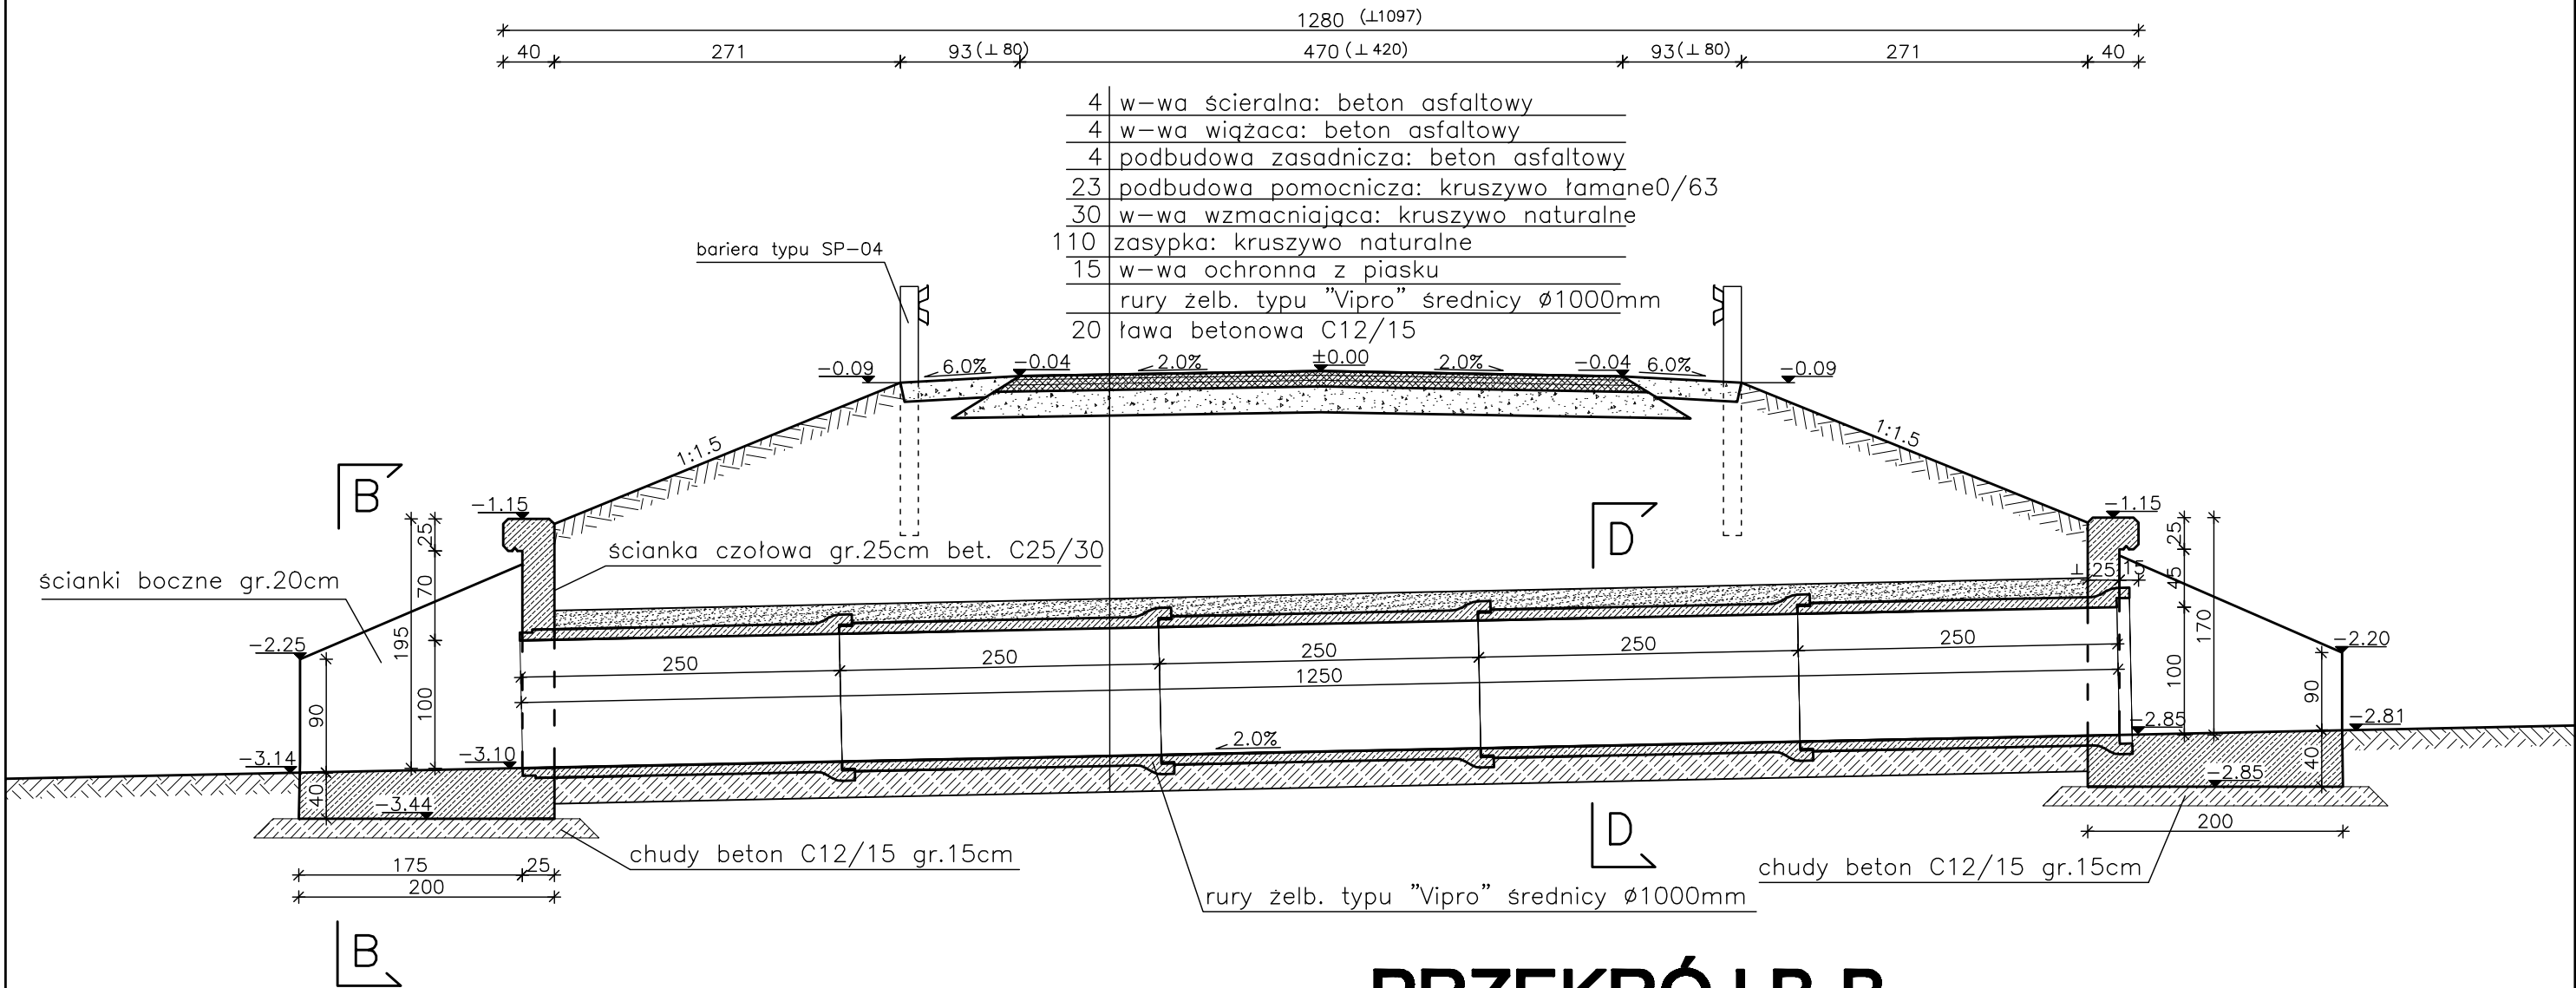

PRZEKRÓJ B-B

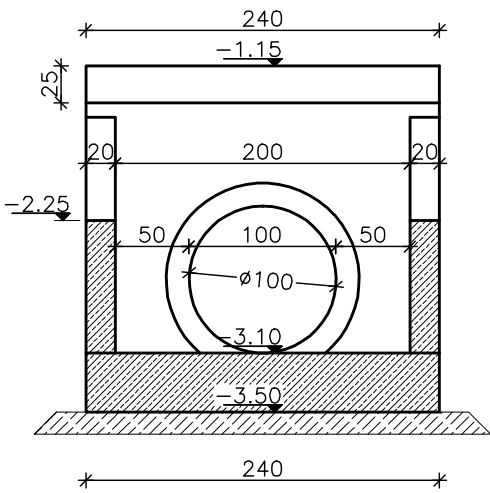


PRZEKRÓJ D-D

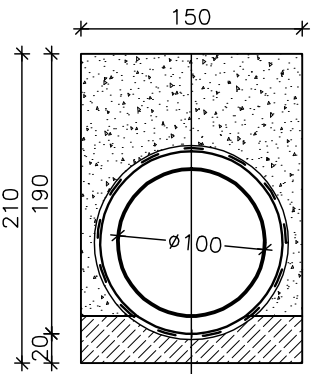

- 110 zasypka: kruszywo naturalne
15 w-wa ochronna z piasku
izolacja na zimno „IZOPLAST”
rury żelb. typu "Vipro" średnicy $\varnothing 1000\text{mm}$
20 ława betonowa C12/15

PRZEKRÓJ C-C

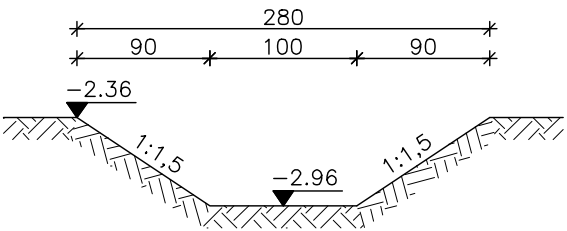

Zakład Remontowo-Budowlany-BUDROMOST LAS 225			
Inwestor	Powiatowy Zarząd Dróg w Bielsku Białej 43-382 Bielsko Biała, ul. Regeera 81	Data	08.2009
Inwestycja	Odbudowa korpusu drogowego wraz z remontem przepustu oraz systemu odwodnienia drogi powiatowej 4467S Bestwinka – Bestwina.		
Projektant	inż. Jan Sobaniak		
Opracowanie	Tadeusz Bogdał		
Skala 1:50	Temat rysunku	KONCEPCJA REMONTU PRZEKROJE	Nr rys. 4