




PRZEKRÓJ PODŁUŻNY
1:50

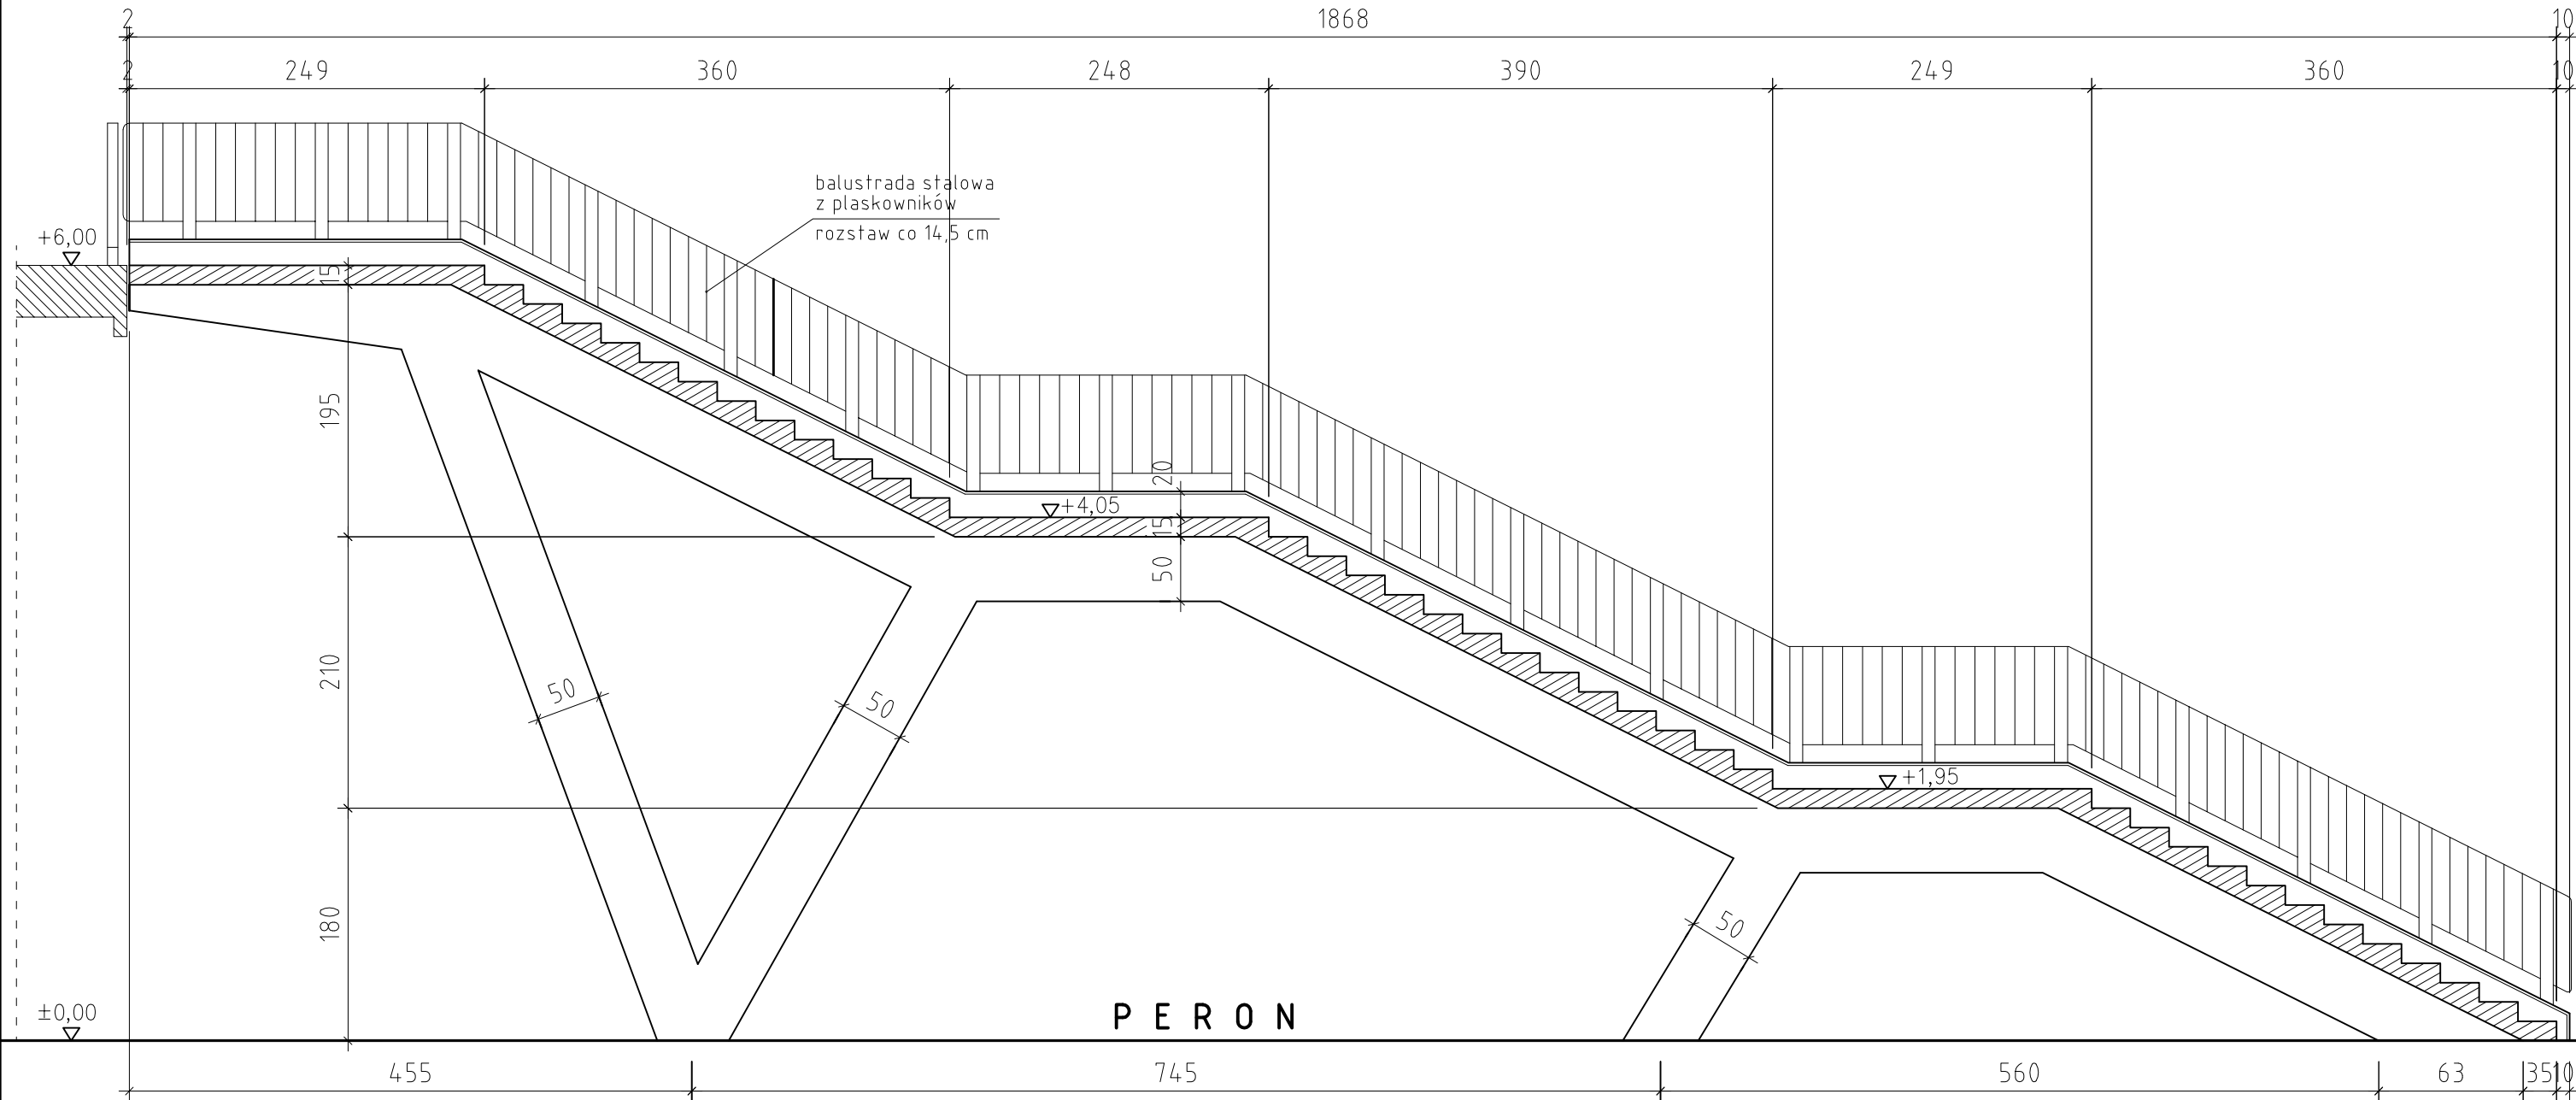

PRZEKRÓJ POPRZECZNY
1:50

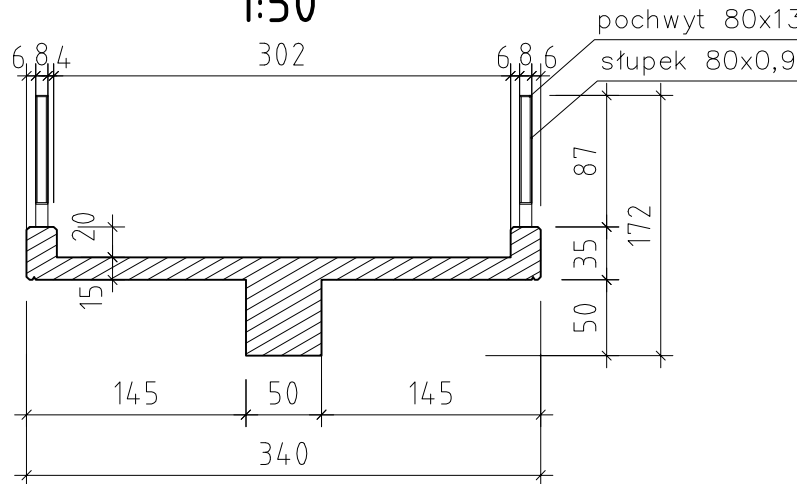

INWESTOR: Zarząd Dróg Powiatowych w Bielsku Białej ul. T. Regera 81, 43–382 Bielsko – Biała		JEDNOSTKA PROJEKTOWA: Usługi projektowe LECH MARCISZ		
ZADANIE: PROJEKT REMONTU SCHODÓW PROWADZĄCYCH Z PERONU PKP NA ESTAKADĘ W CIĄGU UL. TRAUGUTTA W CZECHOWICACH – DZIEDZICACH				
SKALA:	1:50	NR. RYSUNKU: INW/02		
DATA:	07.2009			
TYTUŁ RYSUNKU: PRZEKRÓJ PODŁUŻNY				
FUNKCJA:	TYTUŁ, IMIĘ, NAZWISKO:	SPECJALNOŚĆ:	NR. UPRAWNIENI:	PODPIS:
PROJEKTANT	mgr inż. Lech Marcisz	Mosty	102/89–BB	
OPRACOWAŁ	mgr inż. Lech Marcisz	–	–	
Niniejsza dokumentacja stanowi własność firmy biura "Usługi Projektowe Lech Marcisz". Wszelkie prawa zastrzeżone. Udostępnianie osobom trzecim lub kopiowanie metodami mechanicznymi i elektronicznymi wymaga pisemnej zgody biura "Usługi Projektowe Lech Marcisz".				