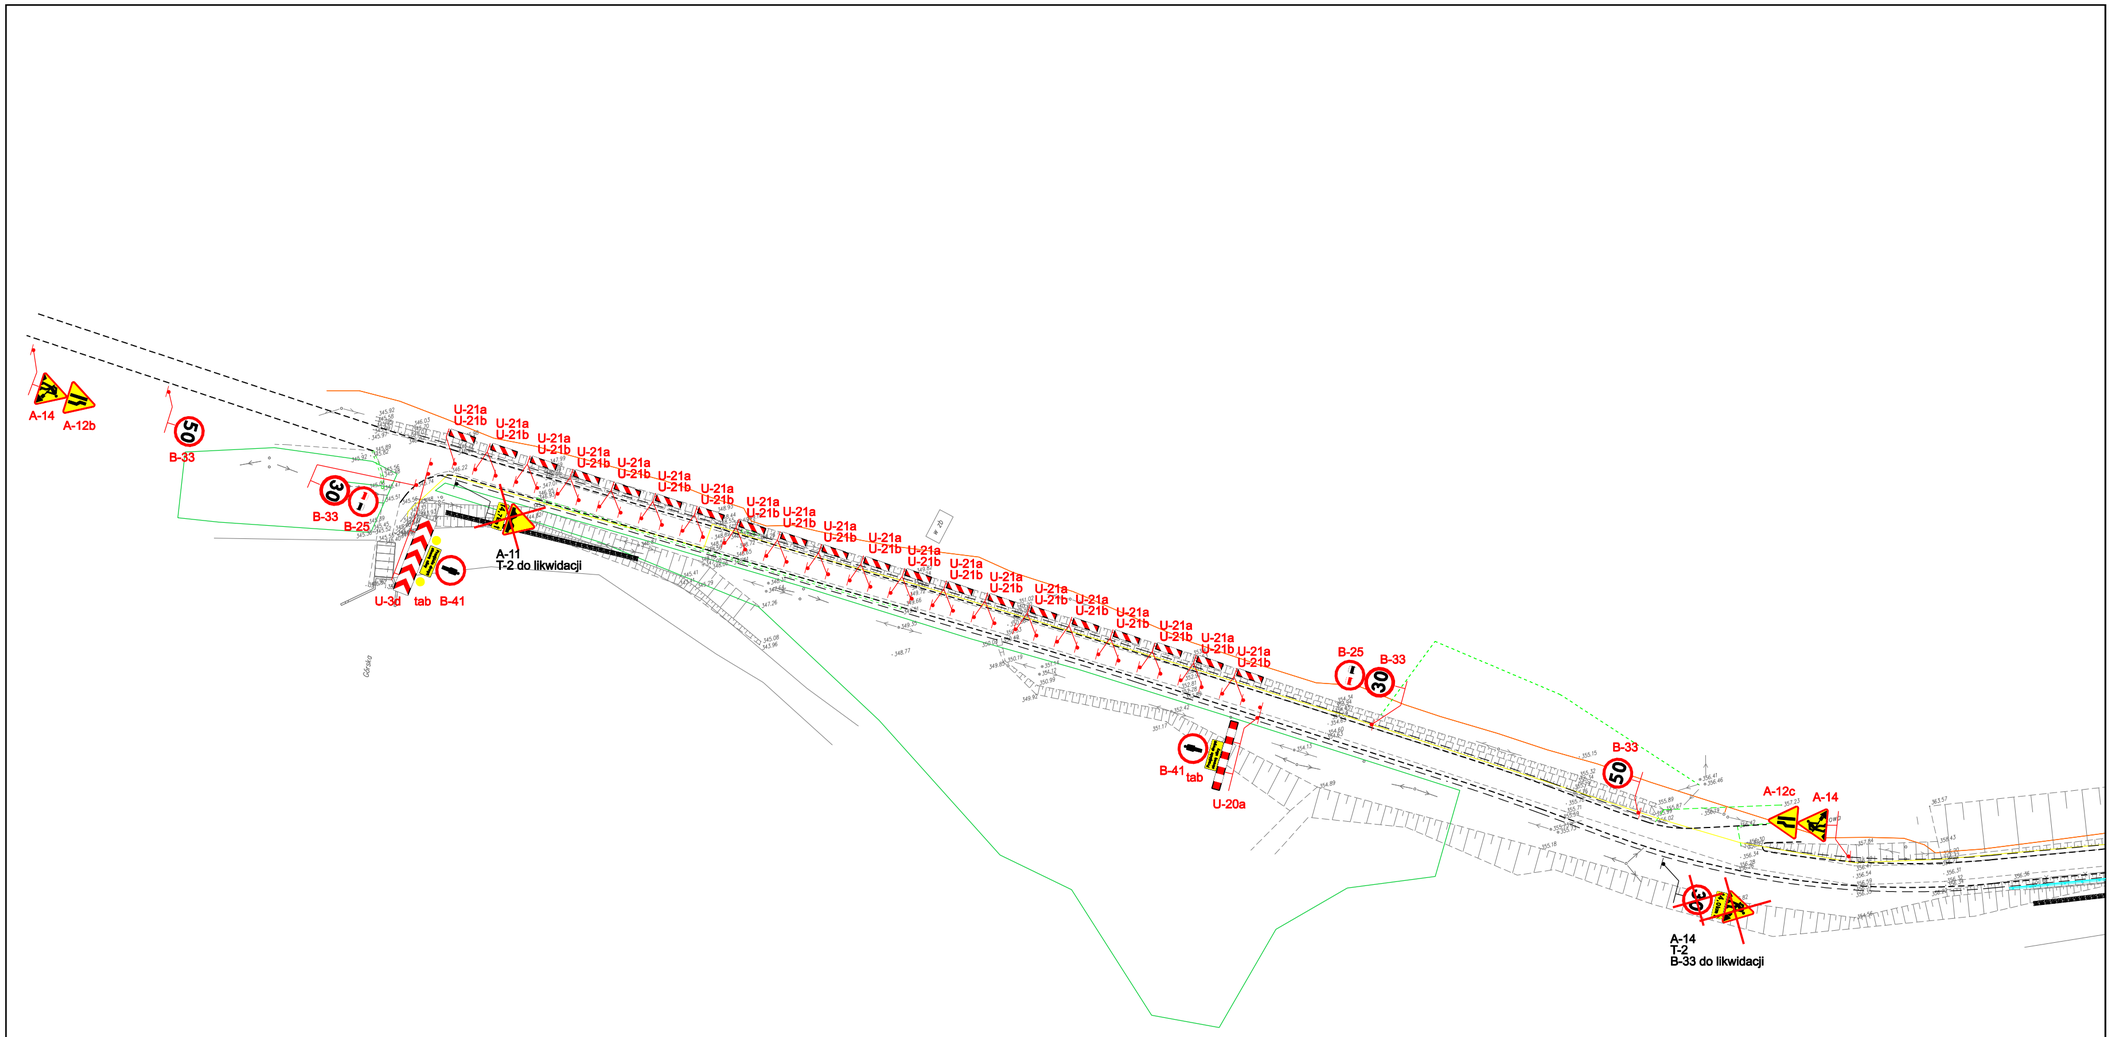

temat: PRZEBUDOWA DROGI POWIATOWEJ UL. WIELKA PUSZCZA W PORĄBCE		USŁUGI PROJEKTOWE mgr inż. Grzegorz Glanowski ul. Zdrojowa 12 43-356 Bujaków	
treść: ORGANIZACJA RUCHU na czas robót			
projektował:	podpis:	skala:	nr rys.
mgr inż. Grzegorz Glanowski		1:1000	1.1