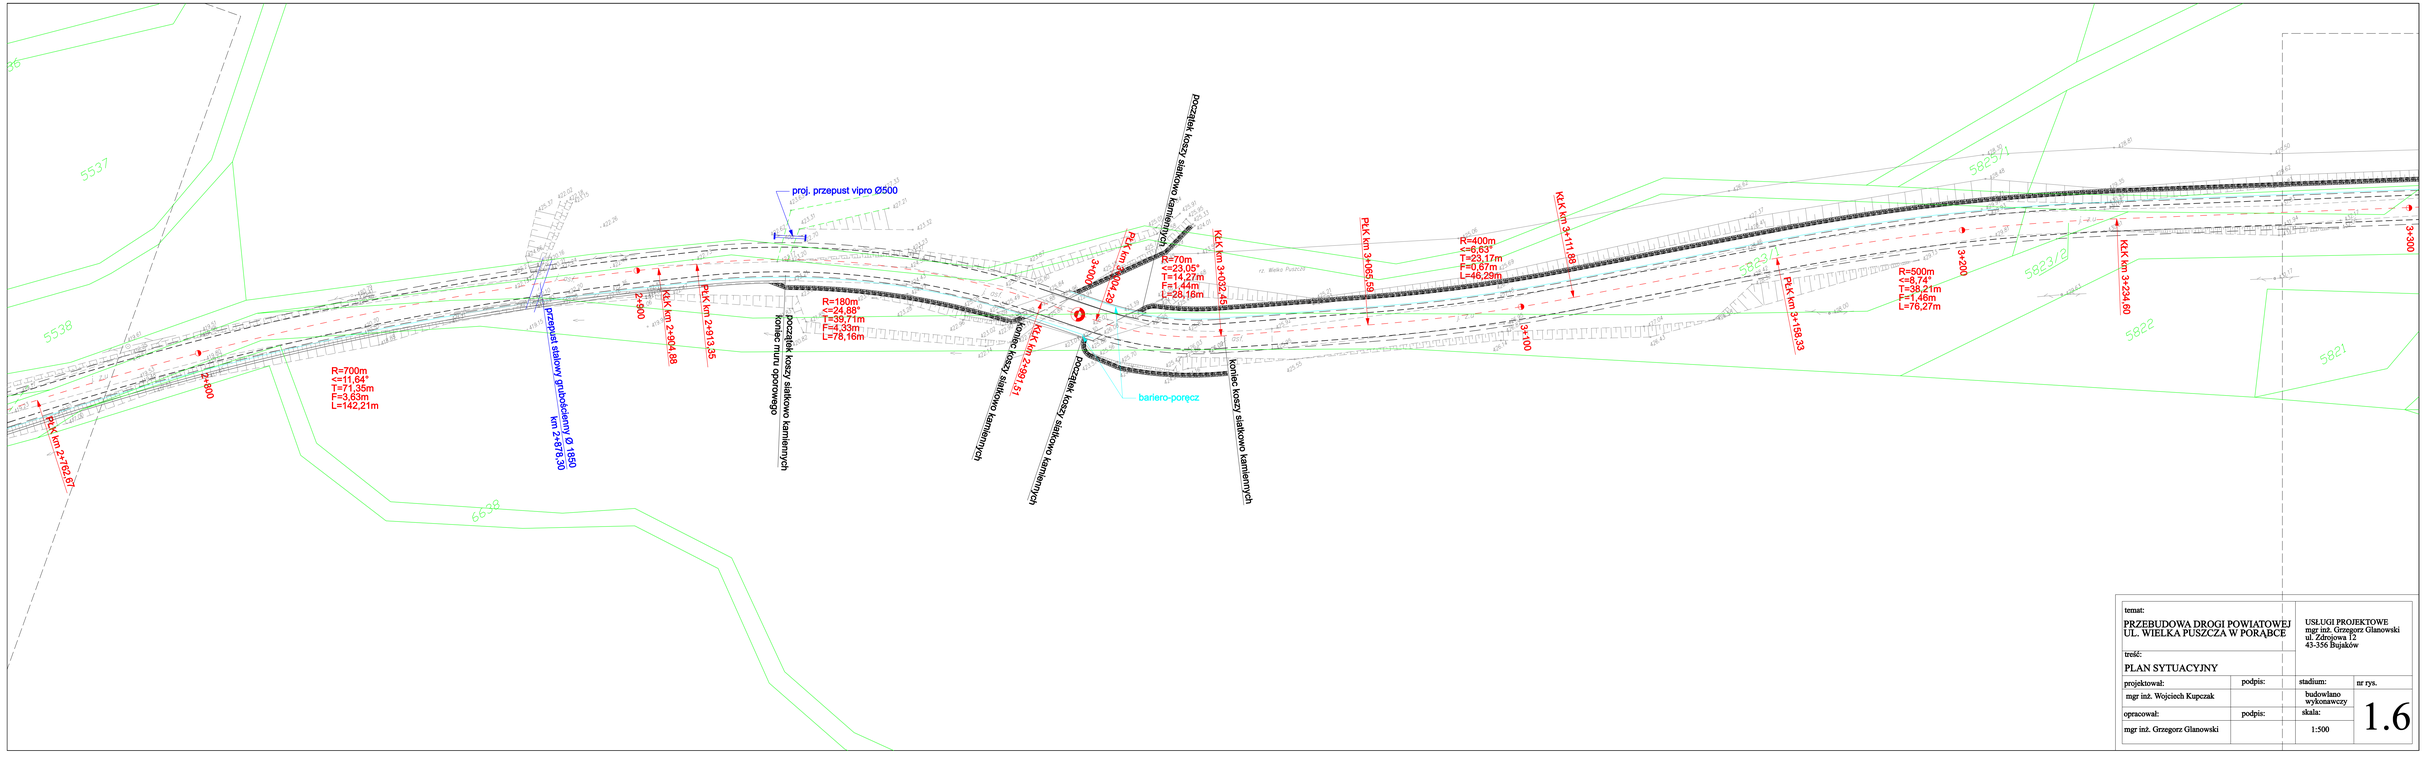

temat: PRZEBUDOWA DROGI POWIATOWEJ UL. WIELKA PUSZCZA W PORĄBCE		USŁUGI PROJEKTOWE mgr inż. Grzegorz Glanowski ul. Zdrojowa 12 43-356 Bujaków	
treść: PLAN SYTUACYJNY			
projektował: mgr inż. Wojciech Kupczak	podpis:	stadium: budowlano wykonawczy	nr rys. 1.6
opracował: mgr inż. Grzegorz Glanowski	podpis:	skala: 1:500	