PROFIL PODŁUŻNY W OSI DROGI

skala 1: 50/500

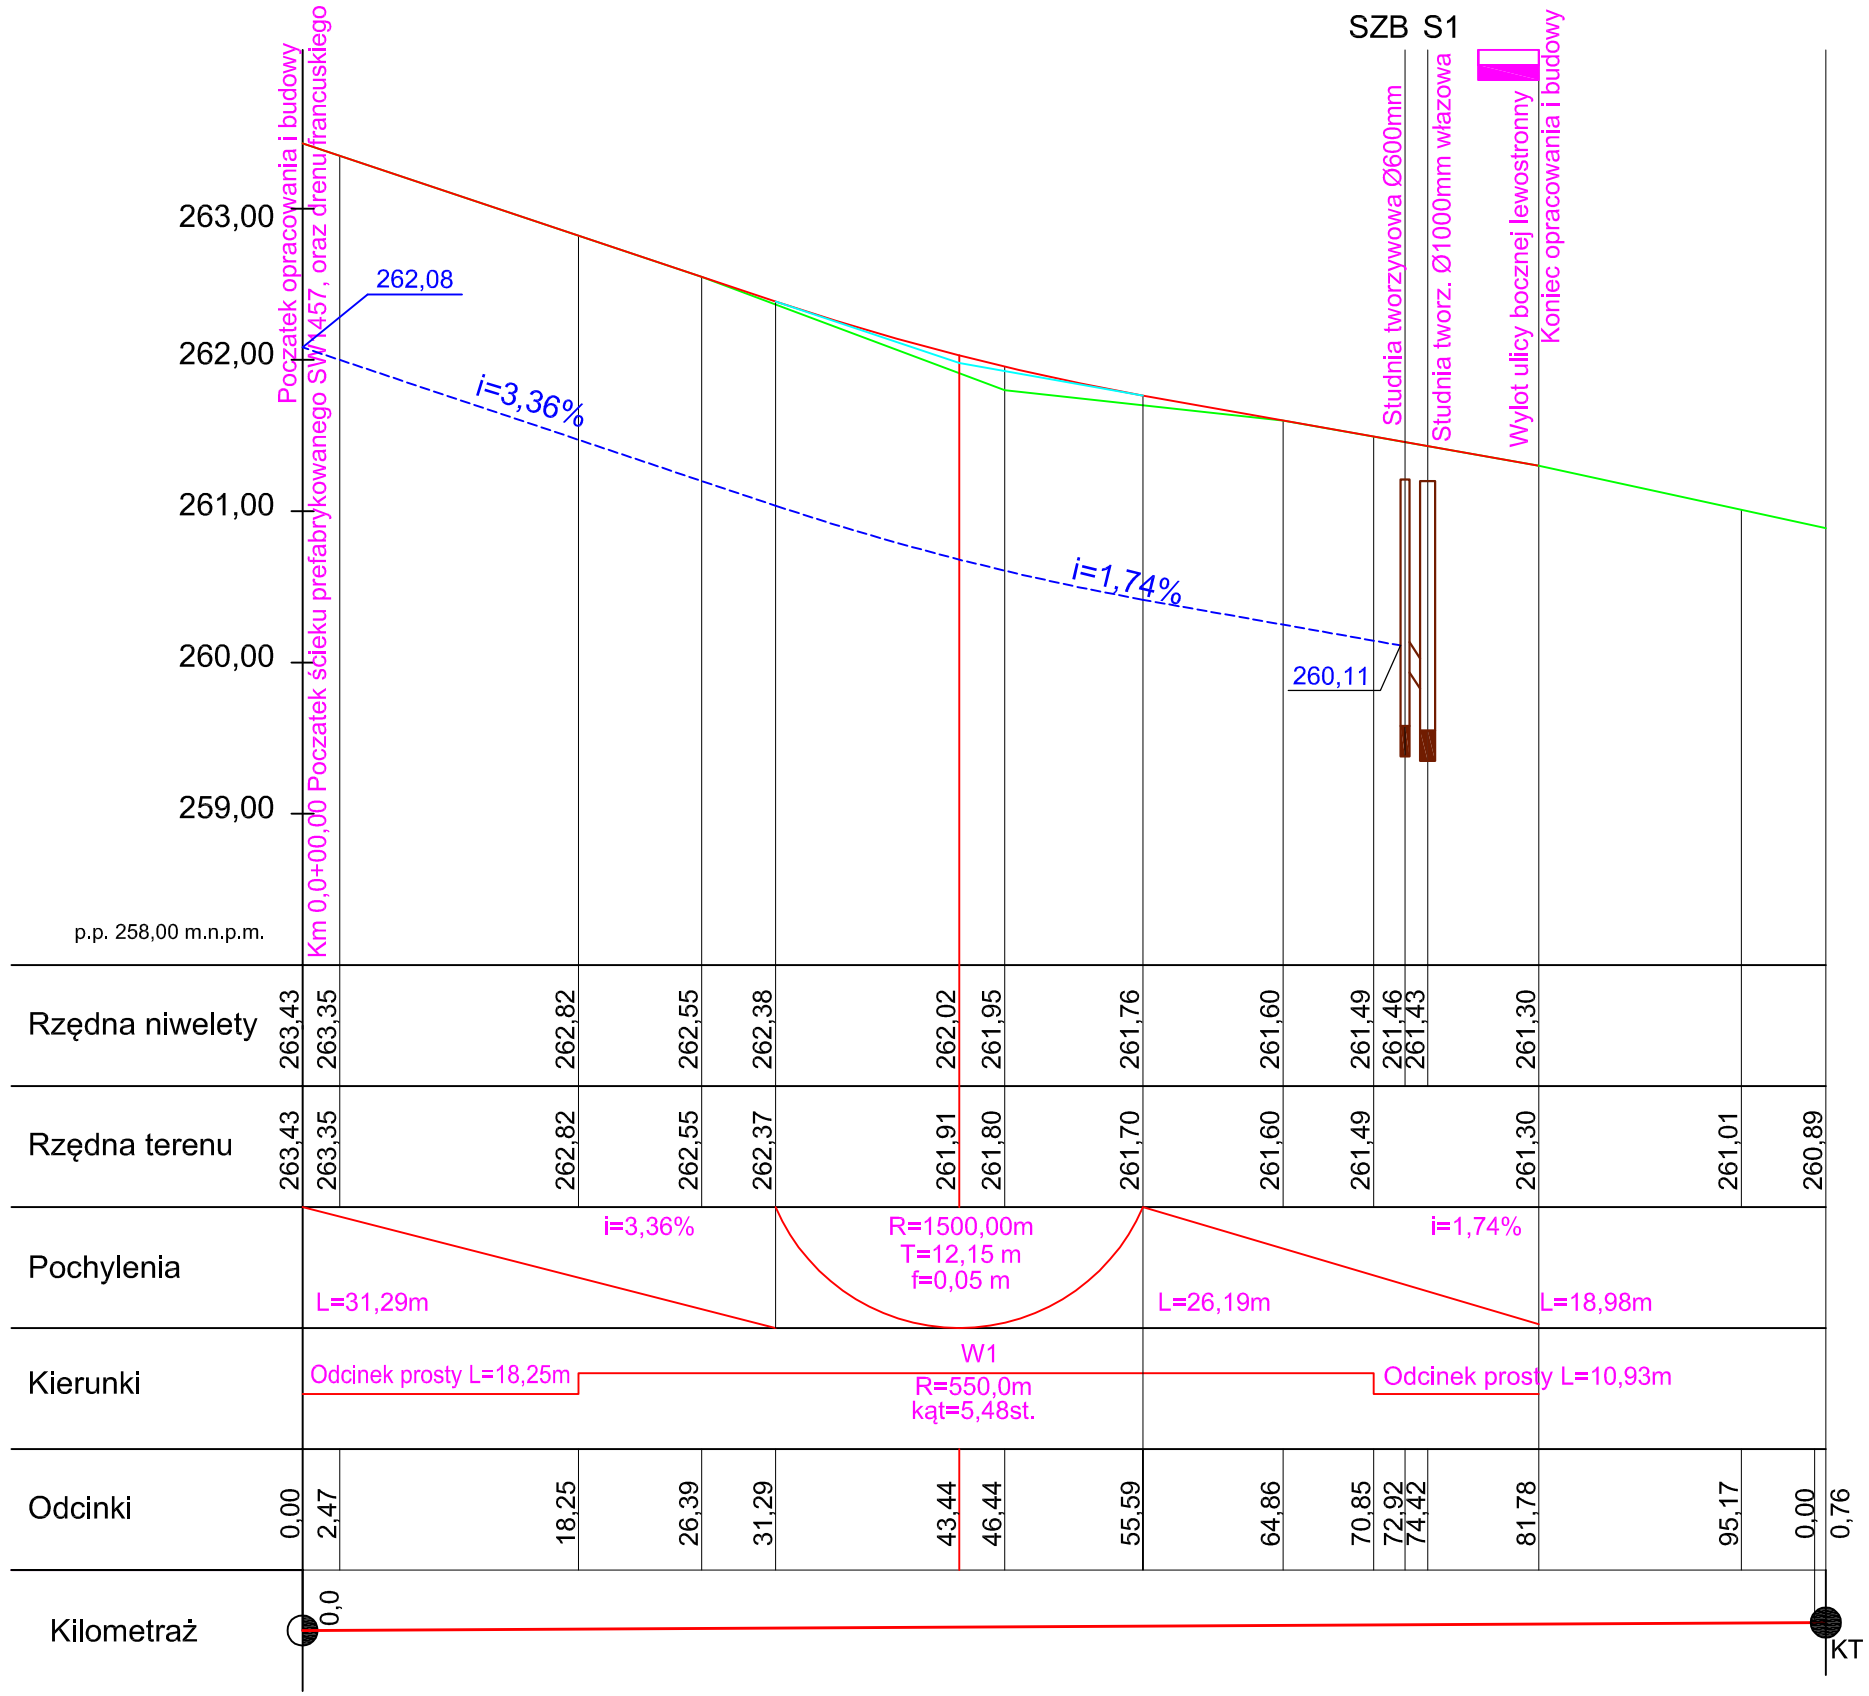

LEGENDA:

- Niweleta jezdni
- Teren istniejący
- Poziom spodu drenu francuskiego
- Studzienka kanalizacyjna

UWAGI:

1. Wymiary podano w metrach.
2. Niniejszy rysunek należy rozpatrywać łącznie z dokumentacją z badań geotechnicznych podłoża gruntowego, pozostałymi częściami opracowania oraz ze szczególnym uwzględnieniem opracowań dotyczących instalacji mogących kolidować z projektem niniejszego zabezpieczenia.

Wszelkie prawa dotyczące ochrony własności intelektualnej zastrzeżone

ZAKŁAD INŻYNIERYJNY "GEOREM"
mgr inż. Andrzej Kubański
41-200 Sosnowiec
ul. Mikołajczyka 59a
tel./fax (0-32) 266-20-26 lub 27
georem@georem.pl

ZAMAWIAJĄCY: Powiat Bielski, ul. Piastowska 40, 43-300 Bielsko-Biała

INWESTOR: Zarząd Dróg Powiatowych w Bielsku-Białej, ul. T. Regera 81, 43-300 Bielsko-Biała

NAZWA OPRACOWANIA: PROJEKT WYKONAWCZY

Zabezpieczenie i stabilizacja osuwiska na drodze powiatowej 4467S w miejscowości Bestwina w km 3+980 w ramach Projektu Osłona Przeciwosuwiskowa zadanie: Likwidacja osuwiska na drodze powiatowej 4467S w miejscowości Bestwina w km 3+980 (ID 24/PB/4)

TYTUŁ RYSUNKU: Profil podłużny w osi drogi

	IMIĘ, NAZWISKO	NR UPR.	PODPIS	RYS. NR:
PROJEKTOWAŁ:	mgr inż. Sebastian Bielski			3
PROJEKTOWAŁA:	mgr inż. Krystyna Kebsol	374/91		
PROJEKTOWAŁ:	mgr inż. Milan Sternik	213/02		SKALA: 1: 50/500
PROJEKTOWAŁ:	mgr inż. Konrad Wanik	SLK/1636/POOK/07 SLK/2124/OWOK/08		
SPRAWDZIŁ:	inż. Jarosław Frycz	SLK/0778/POOD/05		DATA: listopad 2009
SPRAWDZIŁ:	mgr inż. Kazimierz Spyra	38/2003		

Format A3