LOKALIZACJA KANALIZACJI DESZCZOWEJ

skala 1:500

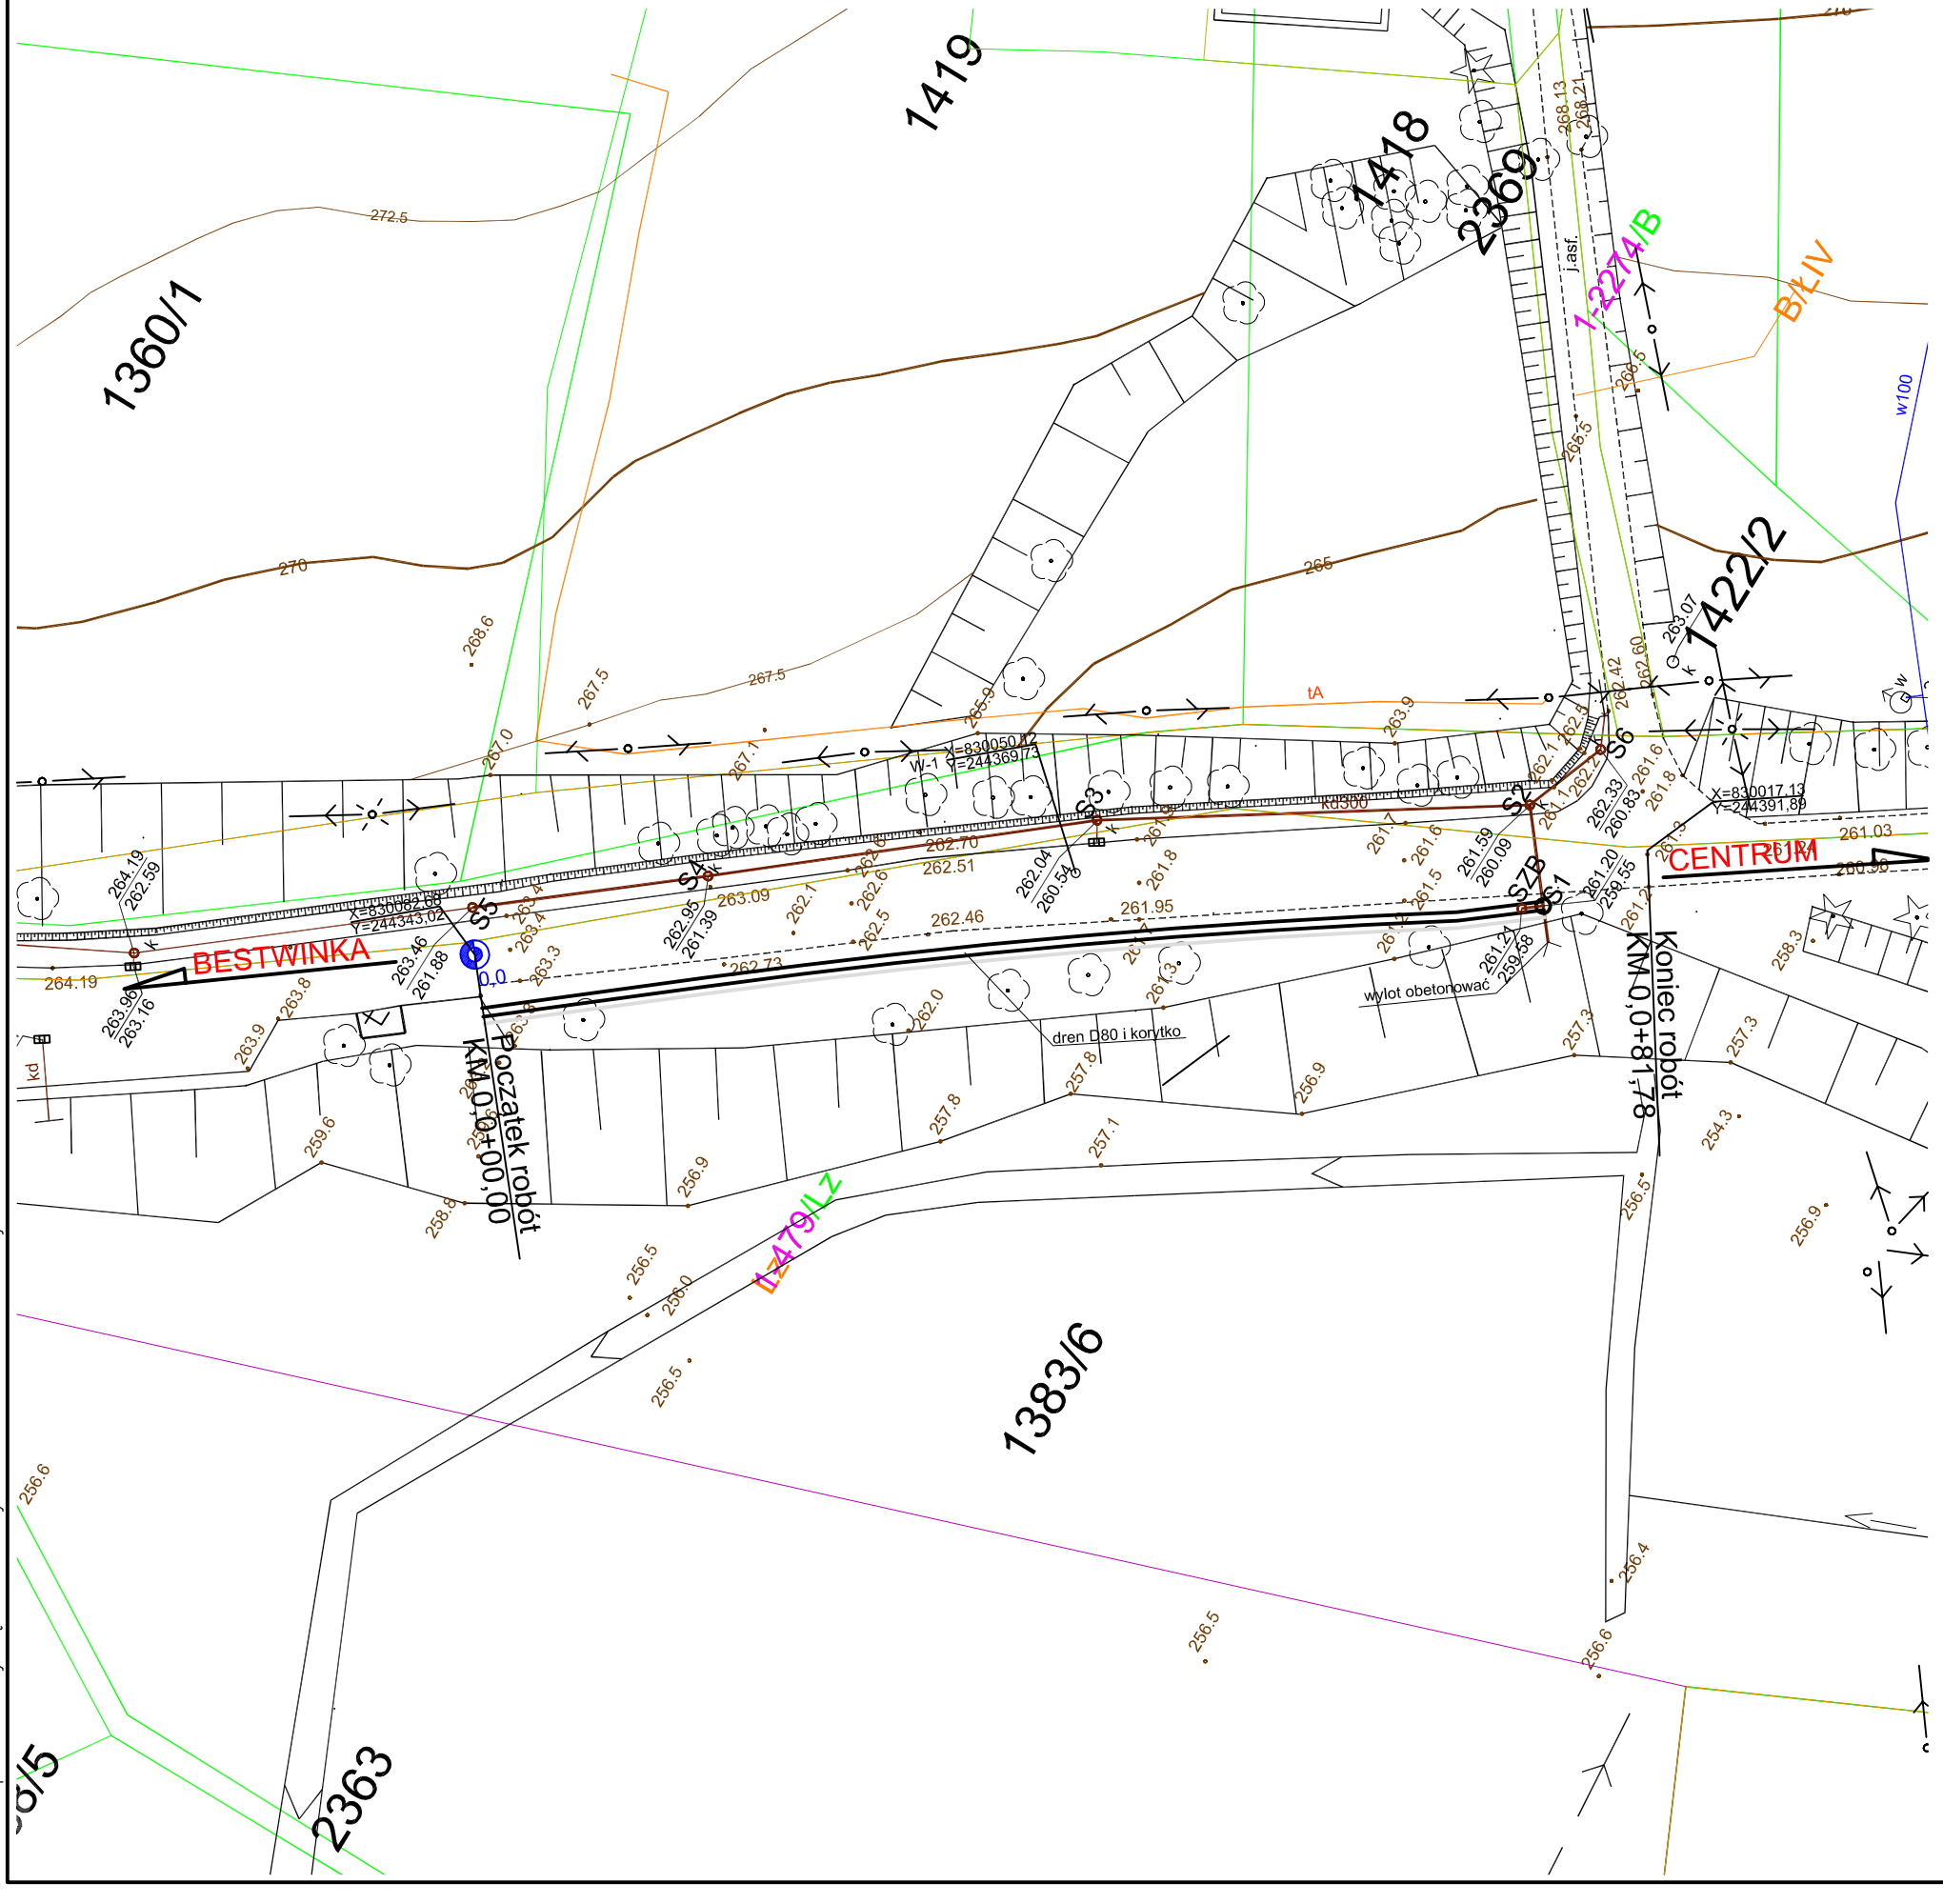

LEGENDA:

- S2 — Studzienka kanalizacyjna
- Kanalizacja deszczowa
- S1, S5 — Studnie projektowane
- S2, S3, S4, S6 — Studnie istniejące – do odtworzenia (remontu)

UWAGI:

1. Wymiary podano w metrach.
2. Niniejszy rysunek należy rozpatrywać łącznie z dokumentacją z badań geotechnicznych podłoża gruntowego, pozostałymi częściami opracowania oraz ze szczególnym uwzględnieniem opracowań dotyczących instalacji mogących kolidować z projektem niniejszego zabezpieczenia.

ZAKŁAD INŻYNIERYJNY "GEOREM"
mgr inż. Andrzej Kubański
41-200 Sosnowiec
ul. Mikołajczyka 59a
tel./fax (0-32) 266-20-26 lub 27 georem@georem.pl

ZAMAWIAJĄCY:
Powiat Bielski
ul. Piastowska 40, 43-300 Bielsko-Biała

INWESTOR:
Zarząd Dróg Powiatowych w Bielsku-Białej
ul. T. Regera 81, 43-300 Bielsko-Biała

NAZWA OPRACOWANIA:
PROJEKT WYKONAWCZY
Zabezpieczenie i stabilizacja osuwiska na drodze powiatowej 4467S w miejscowości Bestwina w km 3+980 w ramach Projektu Osłona Przeciwosuwiskowa zadanie: Likwidacja osuwiska na drodze powiatowej 4467S w miejscowości Bestwina w km 3+980 (ID 24/PB/4)

TYTUŁ RYSUNKU:
Lokalizacja kanalizacji deszczowej

	IMIĘ, NAZWISKO	NR UPR.	PODPIS	RYS. NR:
PROJEKTOWAŁ:	mgr inż. Sebastian Bielski			6
PROJEKTOWAŁA:	mgr inż. Krystyna Kebsol	374/91		
PROJEKTOWAŁ:	mgr inż. Milan Sternik	213/02		SKALA: 1:500
PROJEKTOWAŁ:	mgr inż. Konrad Wanik	SLK/1636/POOK/07 SLK/2124/OWOK/08		
SPRAWDZIŁ:	inż. Jarosław Frycz	SLK/0778/POOD/05		DATA: listopad 2009
SPRAWDZIŁ:	mgr inż. Kazimierz Spyra	38/2003		

Wszelkie prawa dotyczące ochrony własności intelektualnej zastrzeżone

Format A3