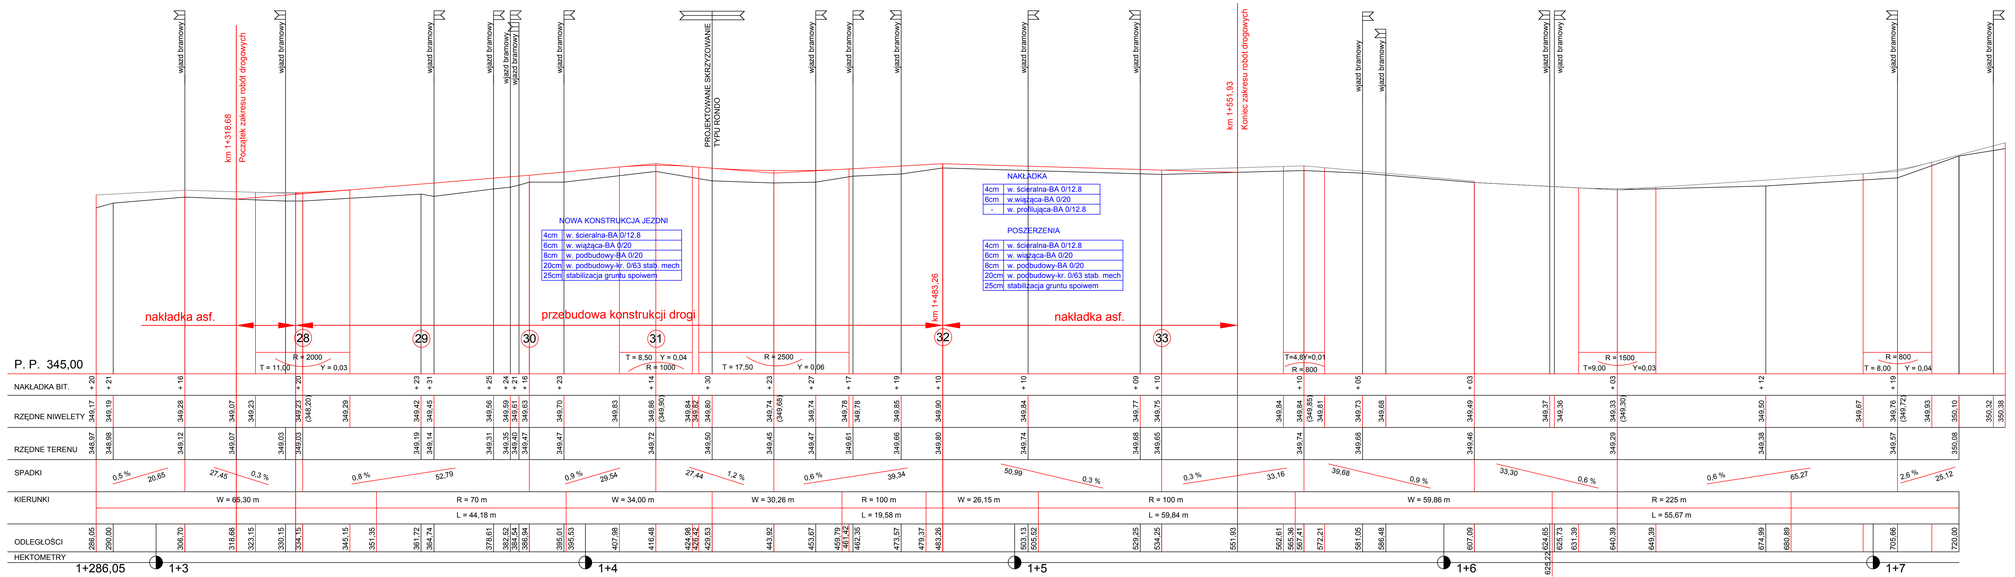

Opracowano na podstawie projektu budowlanego wykonanego przez "Traffic Inżynieria Drogowa" mgr inż. Bronisław Szafarczyk w 2000 roku

Jednostka projektowa:	EUROPROJEKT PROJEKTY I NADZORY DROGOWE INŻYNIERSKIE	43-382 Bielsko - Biała, ul. Jasnowa 15 tel./fax 033 822 46 67 www.europrojekt.bielsko.pl e-mail: biuro@europrojekt.bielsko.pl	Nr umowy: 50/2009
Inwestor:	Powiat Bielski w Bielsku - Białej ul. Piastowska 40 43-300 Bielsko - Biała	Zamierzenie budowlane:	Przebudowa ciągu dróg powiatowych 04-131 (ul. Kęcka) oraz 129 (ul. Sołtysowicka) w Kozach Odcinek od km 1+318,68 do km 1+451,93
		Przedmiot opracowania:	CZĘŚĆ DROGOWA
Rodz. opracz.:	PW	Nazwa rysunku:	PROFIL PODŁUŻNY
Branża:	drogowa		Nr rys. 02
Data:	01.2010	Skala:	1:1000/100
Funkcja:	Tytuł, imię i nazwisko	Nr uprawnień, specjalność	Podpis
Projektant:	mgr inż. Andrzej Kula	SLK/0842/POOD/05, drogowa	