




Przekrój typowy ronda

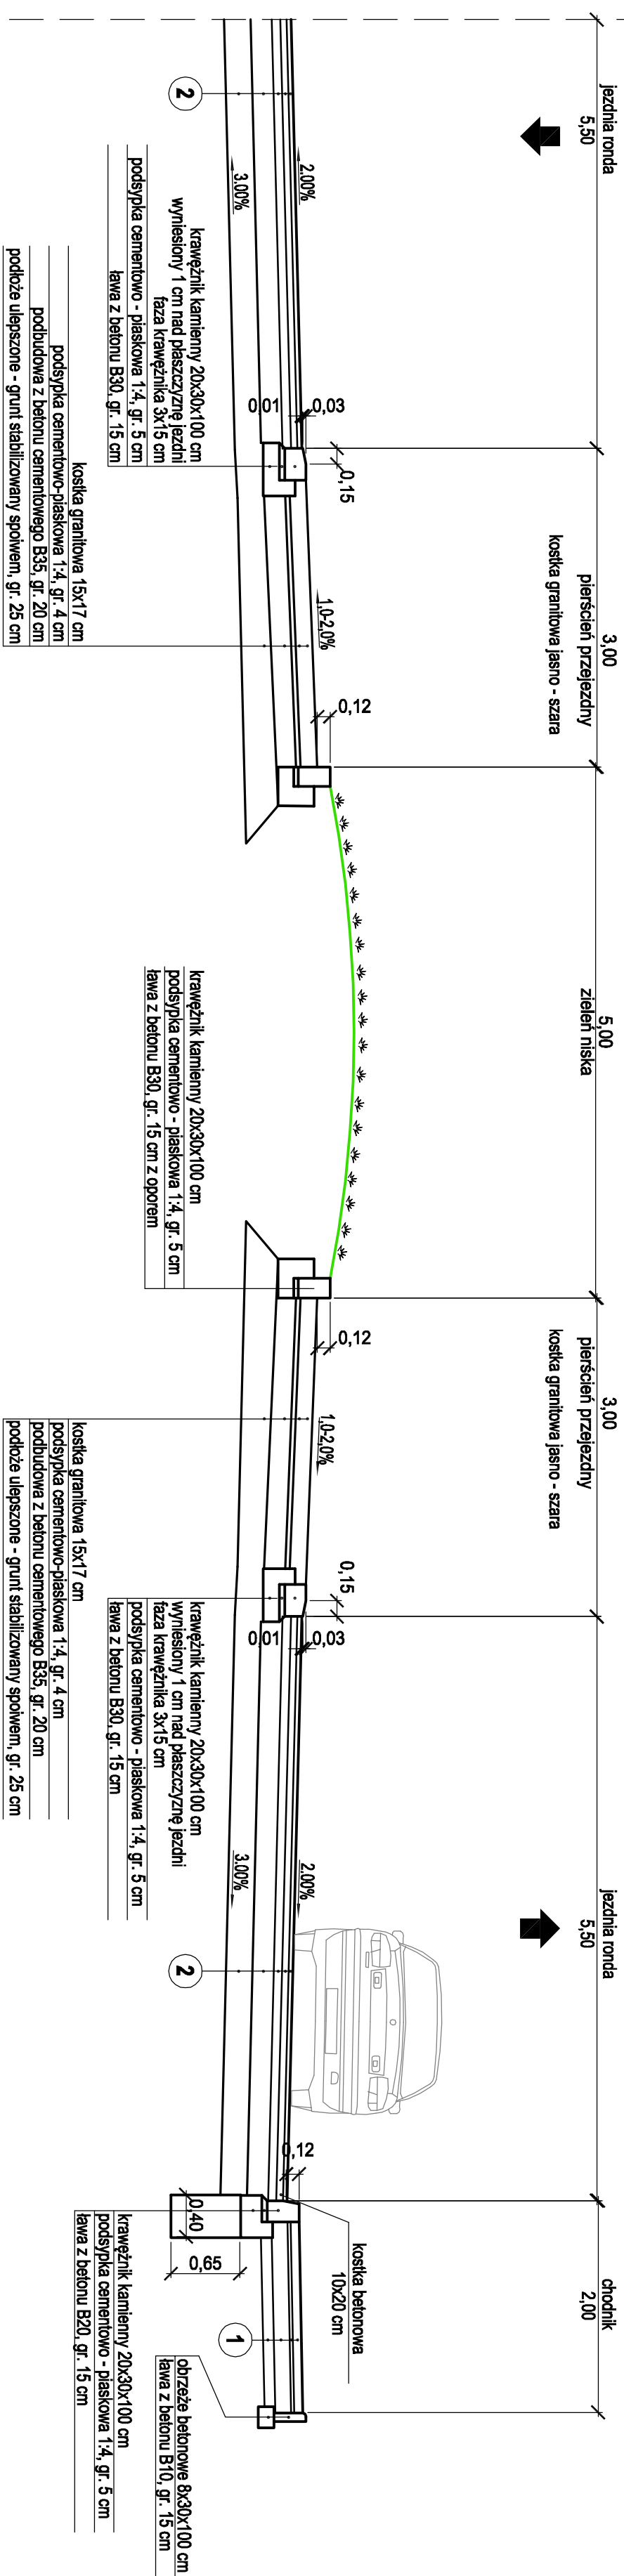


Przekrój z chodnikiem prawostronnym
od km 1+318.68 do 1+381.32

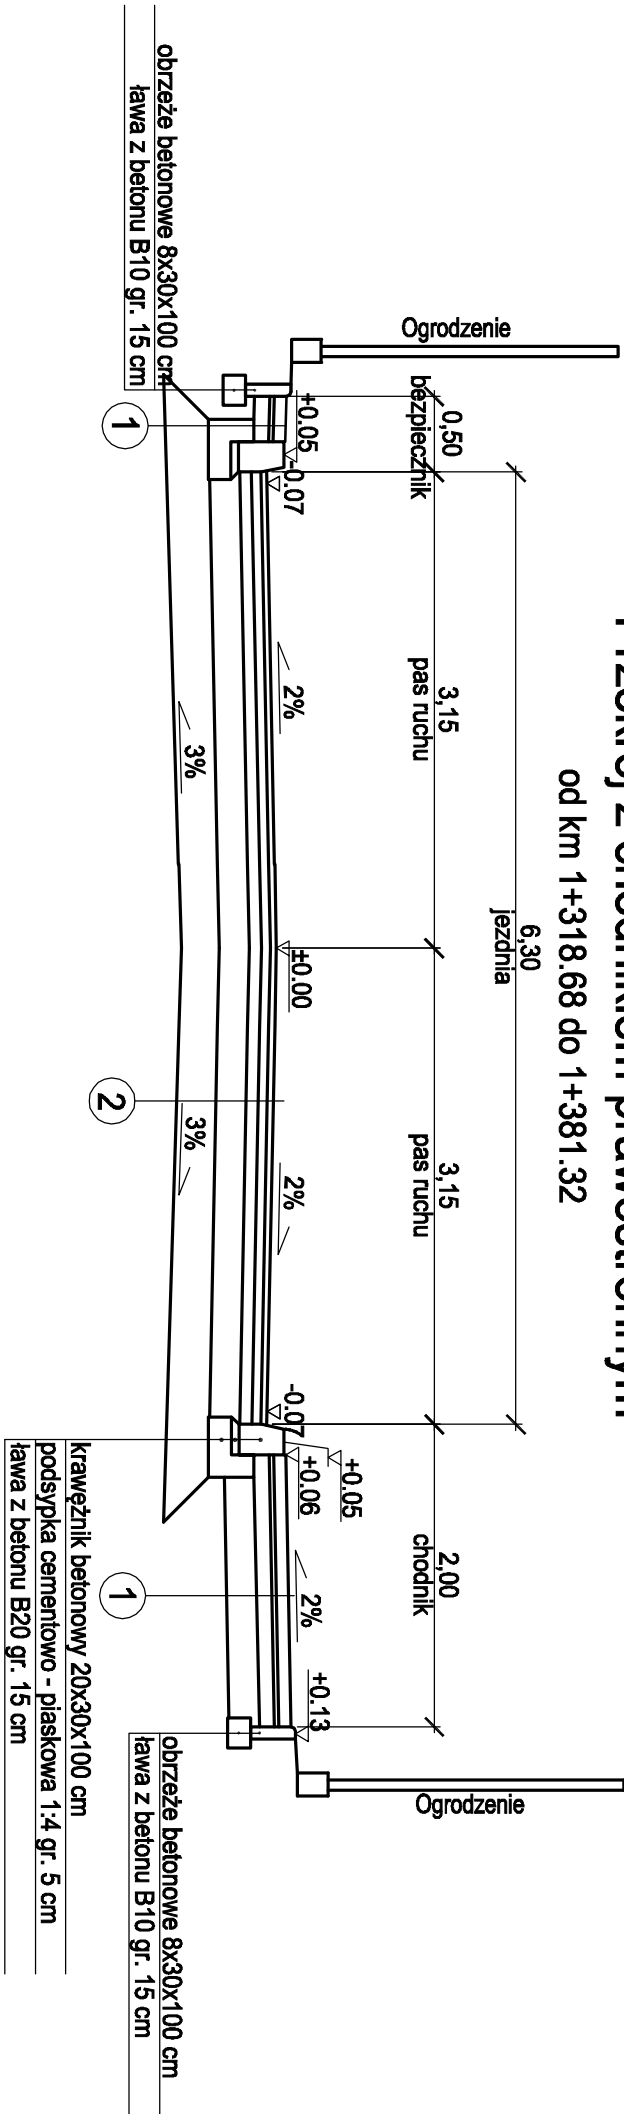

Przekrój z chodnikiem lewostronnym
od km 1+473.03 do 1+551.93

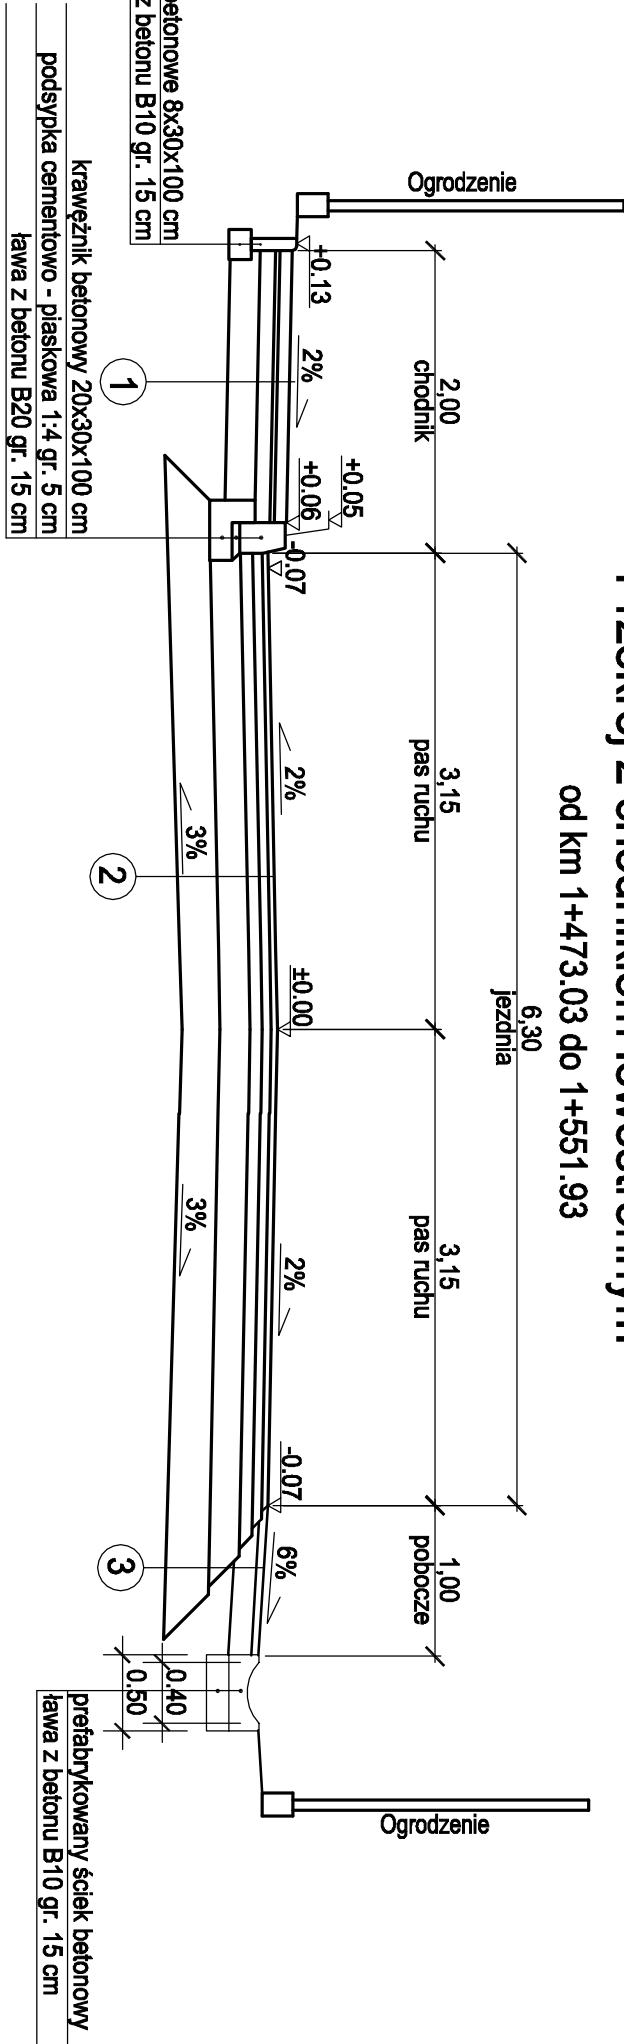

Konstrukcja poszerzenia jezdni

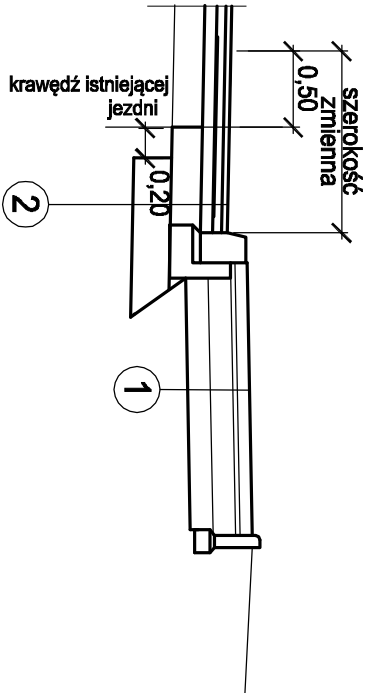

1 Konstrukcja nawierzchni chodników

- 8 cm - warstwa ścieralna - kostka betonowa (kolory szarego)
- 3 cm - podspłzka płaskowa
- 15 cm - podbudowa zasadnicza z kruszywa łamanego 0/31,5 i stabilizowanego mechanicznie wg PN-S-06102
- 10 cm - podłoże ulepszone mieszanka kruszywa naturalnego z dod. 30% kruszywa łamanego
- 36 cm - RA-ZEM

2 Konstrukcja nawierzchni jezdni

- 4 cm - warstwa ścieralna BA 0/12,8mm
- z asfaltem modyfikowanym elastomerem DE30B
- 6 cm - warstwa wiążąca z betonem asfaltowego 0/20mm
- z asfaltem modyfikowanym lub wielorodajowym
- 8 cm - warstwa podbudowy z betonu asfaltowego 0/20mm
- z asfaltem modyfikowanym lub wielorodajowym
- 20 cm - warstwa kruszywa łamanego stabilizowanego mechanicznie 0/53mm
- 25 cm - podłoże ulepszone - grunt stabilizowany spoiwem
- 63 cm - RA-ZEM

3 Konstrukcja nawierzchni pobocza

- 5 cm - destrukcja asfaltowa
- 10 cm - mieszanka kruszywa łam. 0-31,5
- 15 cm - RA-ZEM

4 Konstrukcja jezdni w miejscu nakładki

- 4 cm - warstwa ścieralna - BA 0/12,8
- 6 cm - warstwa wiążąca - BA 0/20
- warstwa profilująca - BA 0/12,8

UWAGI.

- 1) rozpatrywać z całym projektem wykonawczym
- 2) zakres przebudowy jezdni oraz nakładki asfaltowej oznaczono kolorem na planie sytuacyjnym
- 2) rozwiązanie wysokościowe w obrębie ronda należy wykonać zgodnie z planem warstwowym

Opracowano na podstawie projektu budowlanego wykonanego przez
"Traffic Inżynieria Drogowa"
mgr inż. Bronisław Szatacznyk w 2000 roku

Jednostka projektowa:	43-382 Białsko - Białe, ul. Jaskowa 15 tel./fax 033 822 48 67 e-mail: biuro@europrojekt.bialsko.pl ANDRZEJ KUŁA	Nr umowy:	502009
Investor:	Zamierzenie budowlane: Przebudowa drogi powiatowej 04.131 (ul. Kępa) w Białku - Białej, ul. Pastwiska 40 Odcinek od km 1+318,68 do km 1+551,93	Nr rysa:	03
Przebieg opracowania:	CZĘŚĆ DROGOWA		
Rodz. oprac.	PW		
Branta:	drogowa		
Data:	01.2010	Skala:	1:50
Funkcja:	Tytuł, imię i nazwisko	Nr uprawnień, specjalność	Podpis
Projektant:	mgr inż. Andrzej Kuła	SLK0842POD005, drogowca	