istn. linia napowietrzna nN i ośw. ulicznego zasilana ze stacji trafo. Kozy Dolna Wieś

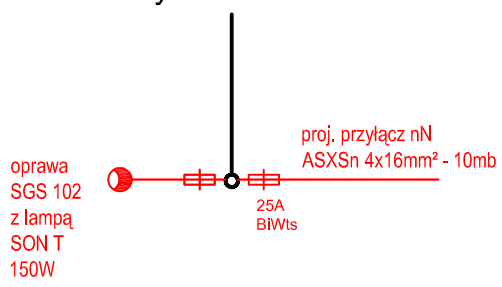

istn. słup
RK-10
proj. słup typu
K-10,5/17,5
nr 14

istn. linia napowietrzna nN i ośw. ulicznego zasilana ze stacji trafo. Kozy Szlagor

proj. słup S-90SRwP/4
z oprawami SGS 150W
nr 30a

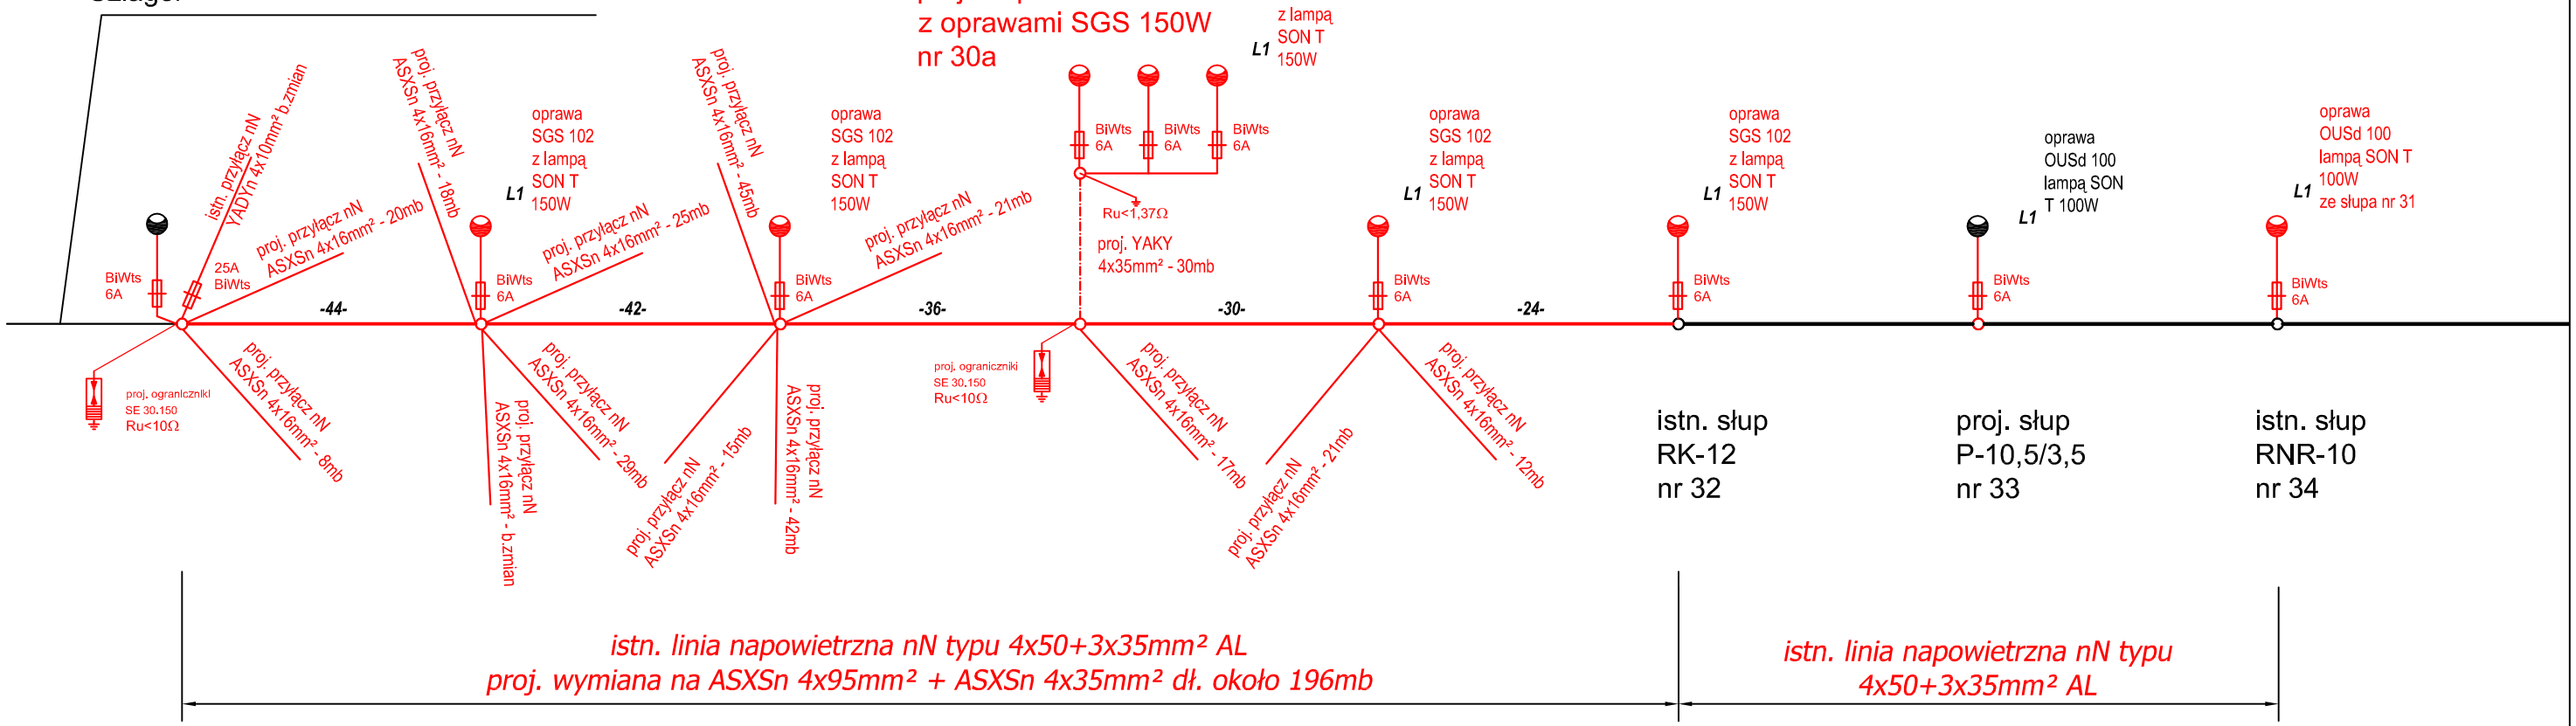

istn. słup
RK-12
nr 32

proj. słup
P-10,5/3,5
nr 33

istn. słup
RNR-10
nr 34

istn. linia napowietrzna nN typu 4x50+3x35mm² AL
proj. wymiana na ASXSn 4x95mm² + ASXSn 4x35mm² dł. około 196mb

istn. linia napowietrzna nN typu 4x50+3x35mm² AL

istn. słup
RK-10
nr bn

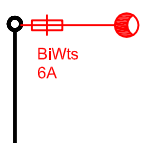

istn. linia napowietrzna nN i ośw. ulicznego zasilana ze stacji trafo. Kozy Szlagor

istn. słup
PP-12
proj. słup
K-12/25
nr 27

istn. słup
ZN-12
proj. słup
N-12/6
nr 28

istn. słup
RN-12
proj. słup
N-12/6
nr 29

istn. słup
RN-12
proj. słup
N-12/6
nr 30

istn. słup
RN-12
proj. słup
N-12/4,3
nr 31

US£UGI PROJEKTOWE
Piotr Jurzak
43-340 Kozy ul. Wrzosowa nr 12
pjurzak@o2.pl; 0-515-286-400

Inwestycja: Przebudowa ciagu dróg powiatowych 04-131 (ul. Kêcka) i 04-129 (ul. Sobieskiego) w Kozach		Nazwisko:	Podpis:
	Projektował:	mgr inż. Piotr Jurzak nr upr. SLK 1395/PWOE/06	
Zadanie: Przebudowa sieci elektroenergetycznej niskiego napiêcia oraz oœwietlenia ulicznego			
Stadium: **Projekt wykonawczy**			
Tytuł: **Przebudowa odcinka sieci nN i oświetlenia ulicznego - schemat sieci projektowanej**	Nr proj.: 1/ZDPBB/09	Skala:	Data: 12.2009 / Nr rys.: **EL-4**