


OBIEKT NR. 3 NA „KOZÓWCE”

DOWIĄZAC SIĘ DO
ISTN. WŁOTU

Zakres robót objęty przebudową

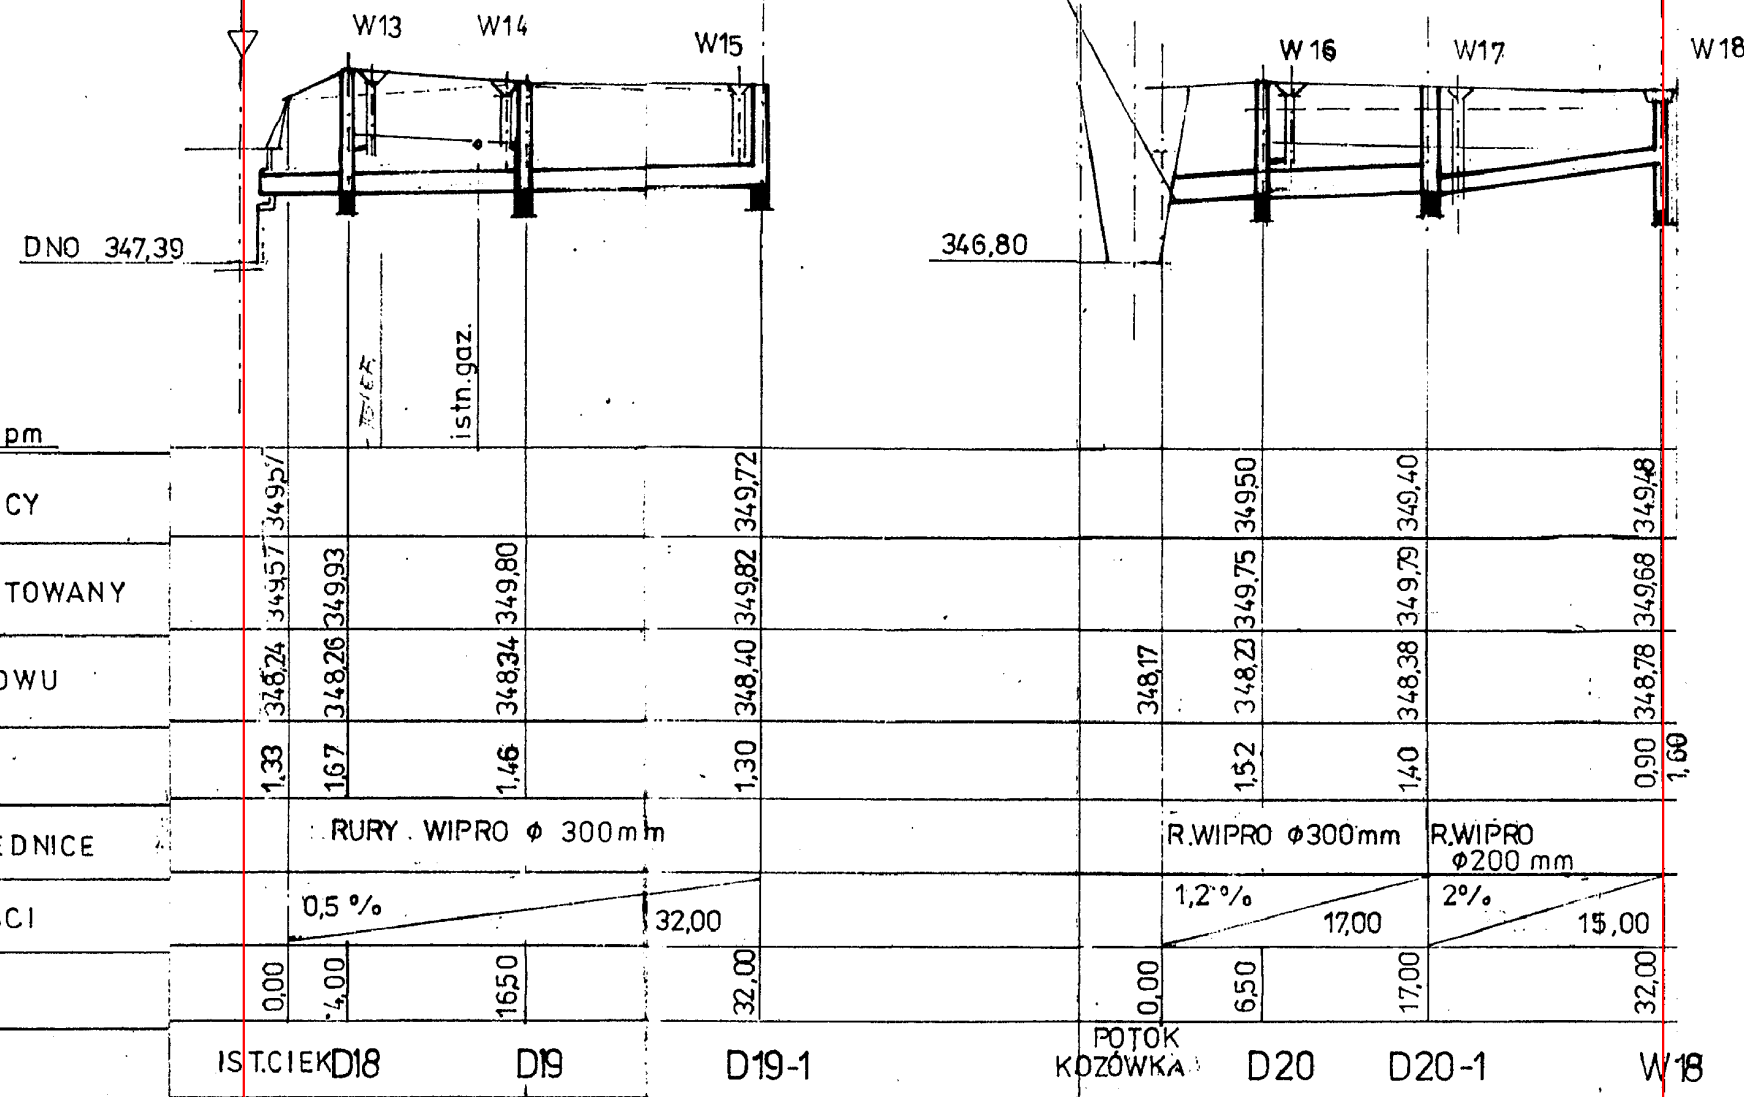

TRAFFIC Inżynieria Drogowa

mgr inż. Przemysław Świątek
43-300 Bielsko-Biała ul. Łąkowa 54

OBJEKT:
Przebudowa ciągu dróg powiatowych 04-131 (ul. Kęcka) i 04-129 (ul. Sobieskiego) w Kozach. Projekt budowlano-wykonawczy

SKALA:
1:500/100

DATA:
VIII/2000 r.

TEMAT:
Profile podłużne odwodnienia drogi-km 1+400,00 do km 1+500,00

NR RYS:
9

PROJEKTOWAŁ: mgr inż. Janina Dobranowska

PRZECZĄTKA:

WYKONAŁ: mgr inż. Wiesława Karas

Uprawnienia do projektowania i nadzoru nad budowlą w zakresie inżynierii drogowej