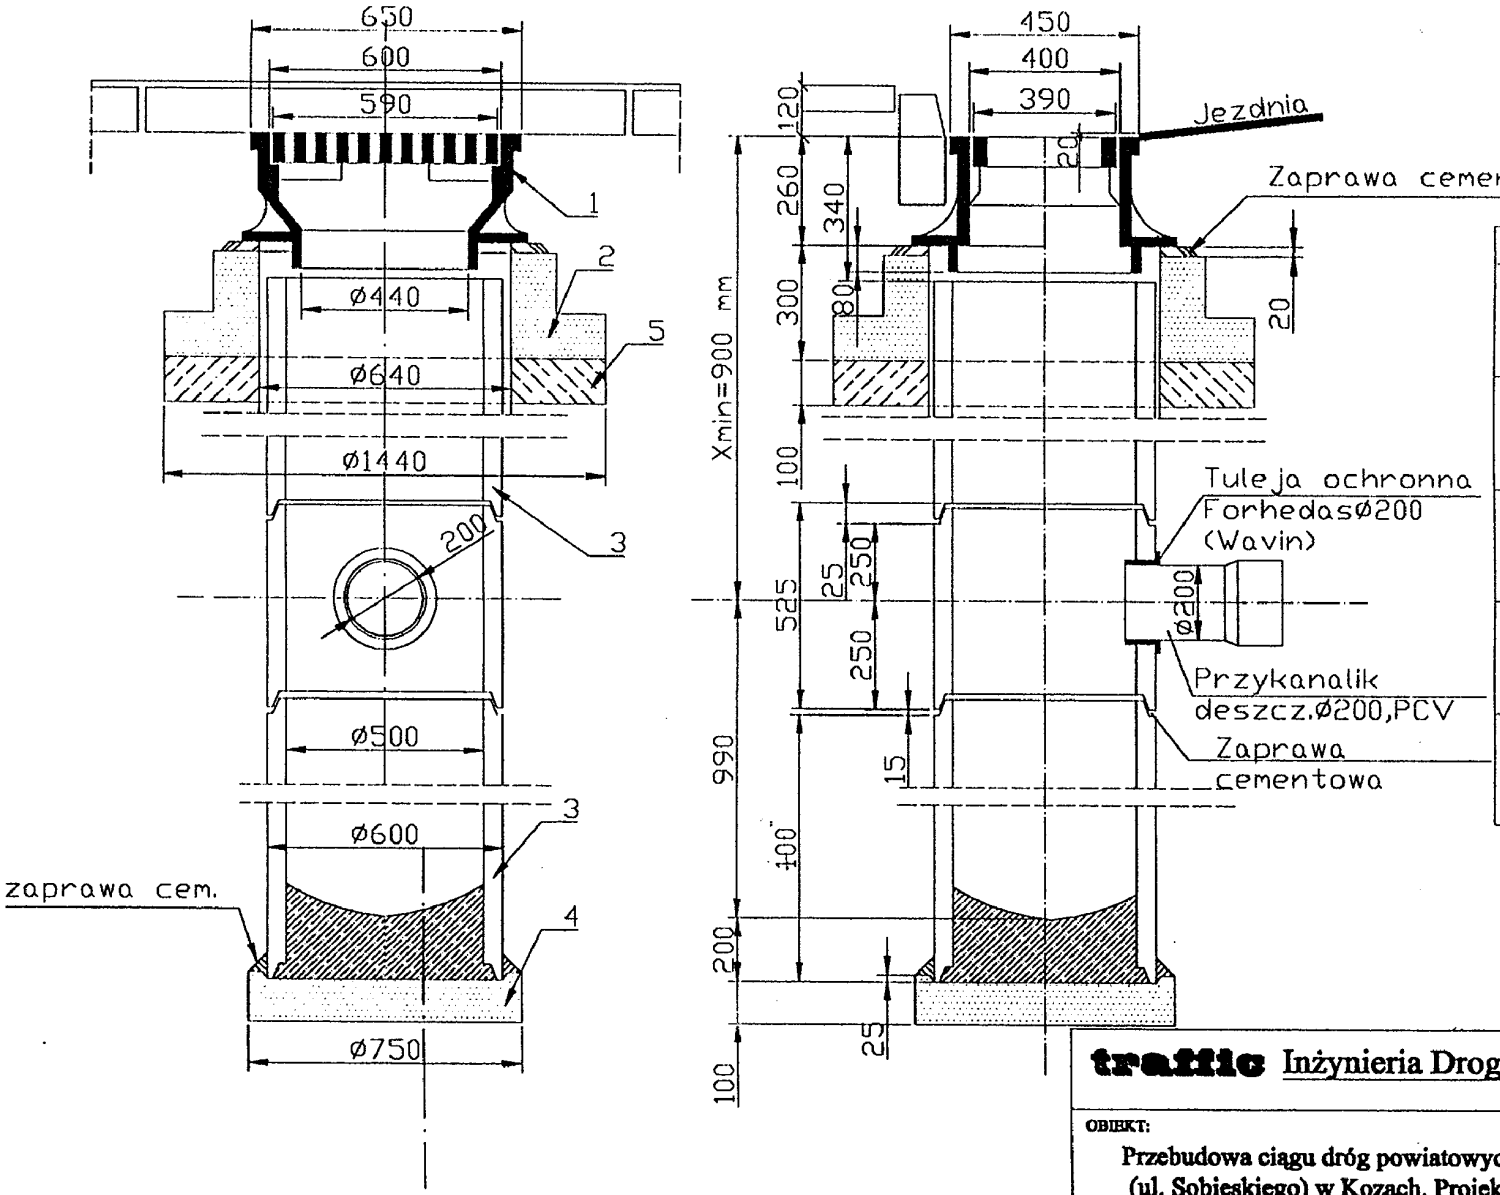

l.p	Wyszczegolnienie
1	Skrzynka wpustu ulicznego,zeliwna wg PN-80/H-74081
2	Pierscien odciazajacy Po-114-zelbetowy
3	Krag wpustu ulicznego K50 lub rura bet.Ø500
4	Plyta fundamentowa F75 zelbet-element typowy
5	Podloze pod pierscien odciazajacy-bet.B10

traffic Inżynieria Drogowa

mgr inż. Bronisław Szafarczyk
43-300 Bielsko-Biała ul. Legionów 54

OBIEKT:
Przebudowa ciągu dróg powiatowych 04-131 (ul. Kęcka) i 04-129 (ul. Sobieskiego) w Kozach. Projekt budowlany. Część drogowa

SKALA: 1:20

DATA: VIII'2000 r.

TEMAT: Studzienka kanalizacyjna ściekowa

NR RYS.: 27

PROJEKTOWAŁ: mgr inż. Janina Dobranowska

PODPIS:

PIECZĄTKA: mgr inż. J. Bartoszek-Dobranowsk
Projektant w zakresie instalacyjno-inżynieryjnym
uprawnienia nr 94/81 B-B

...YFIKO... mgr i... onisł... afarc...