


PRZEKRÓJ PŁYTY W OSI MOSTU

Skala 1:50

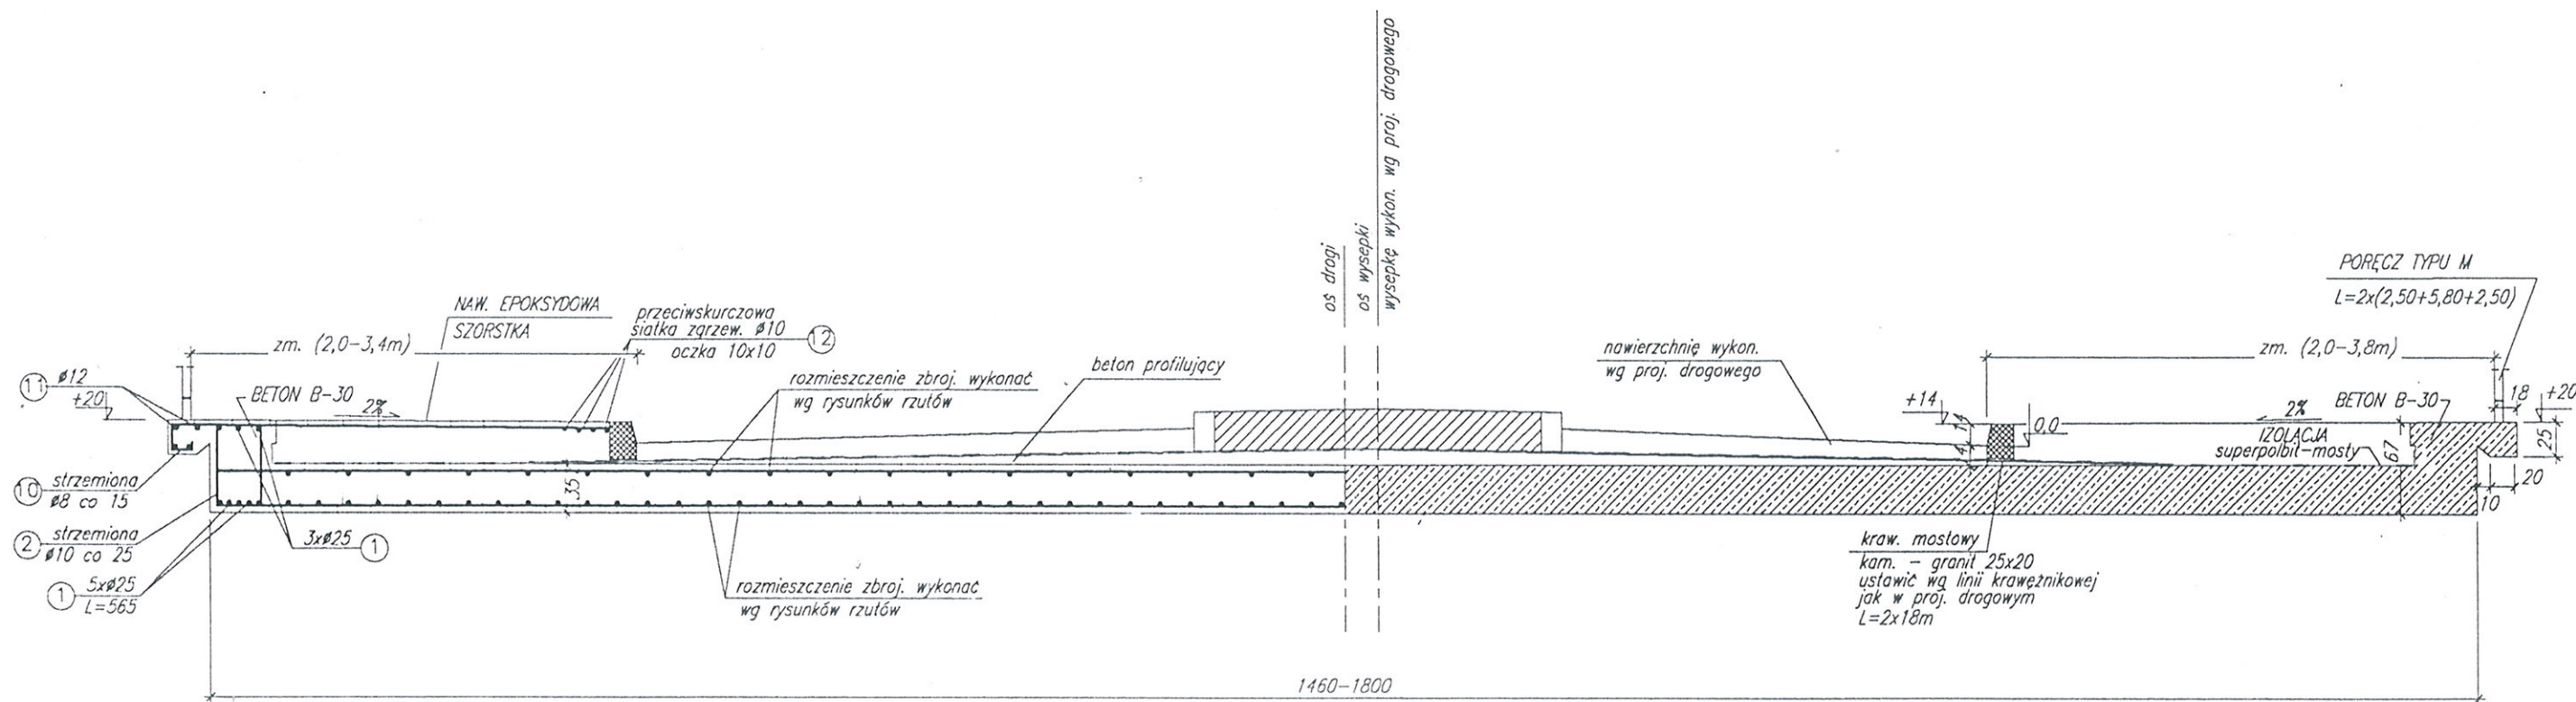

traffic Inżynieria Drogowa		mgr inż. Bronisław Szafarczyk 43-300 Bielsko-Biała ul. Legionów 54	
OBIEKT:		Przebudowa ciągu dróg powiatowych 04-131 (ul. Kęcka) i 04-129 (ul. Sobieskiego) w Kozach. Obiekty mostowe.	
TEMAT:		Przekrój poprzeczny mostu	
PROJEKTOWAŁ:		mgr inż. Antoni Dyrda	
WERYFIKOWAŁ:		mgr inż. Anna Hanus-Dyrda	
SKALA:		1 : 50	
DATA:		II/2001 r.	
NR RYS.:		3/2A	
PODPIS:		mgr inż. Antoni Dyrda upr. bud. WZBP-23-212/3/328/01	