
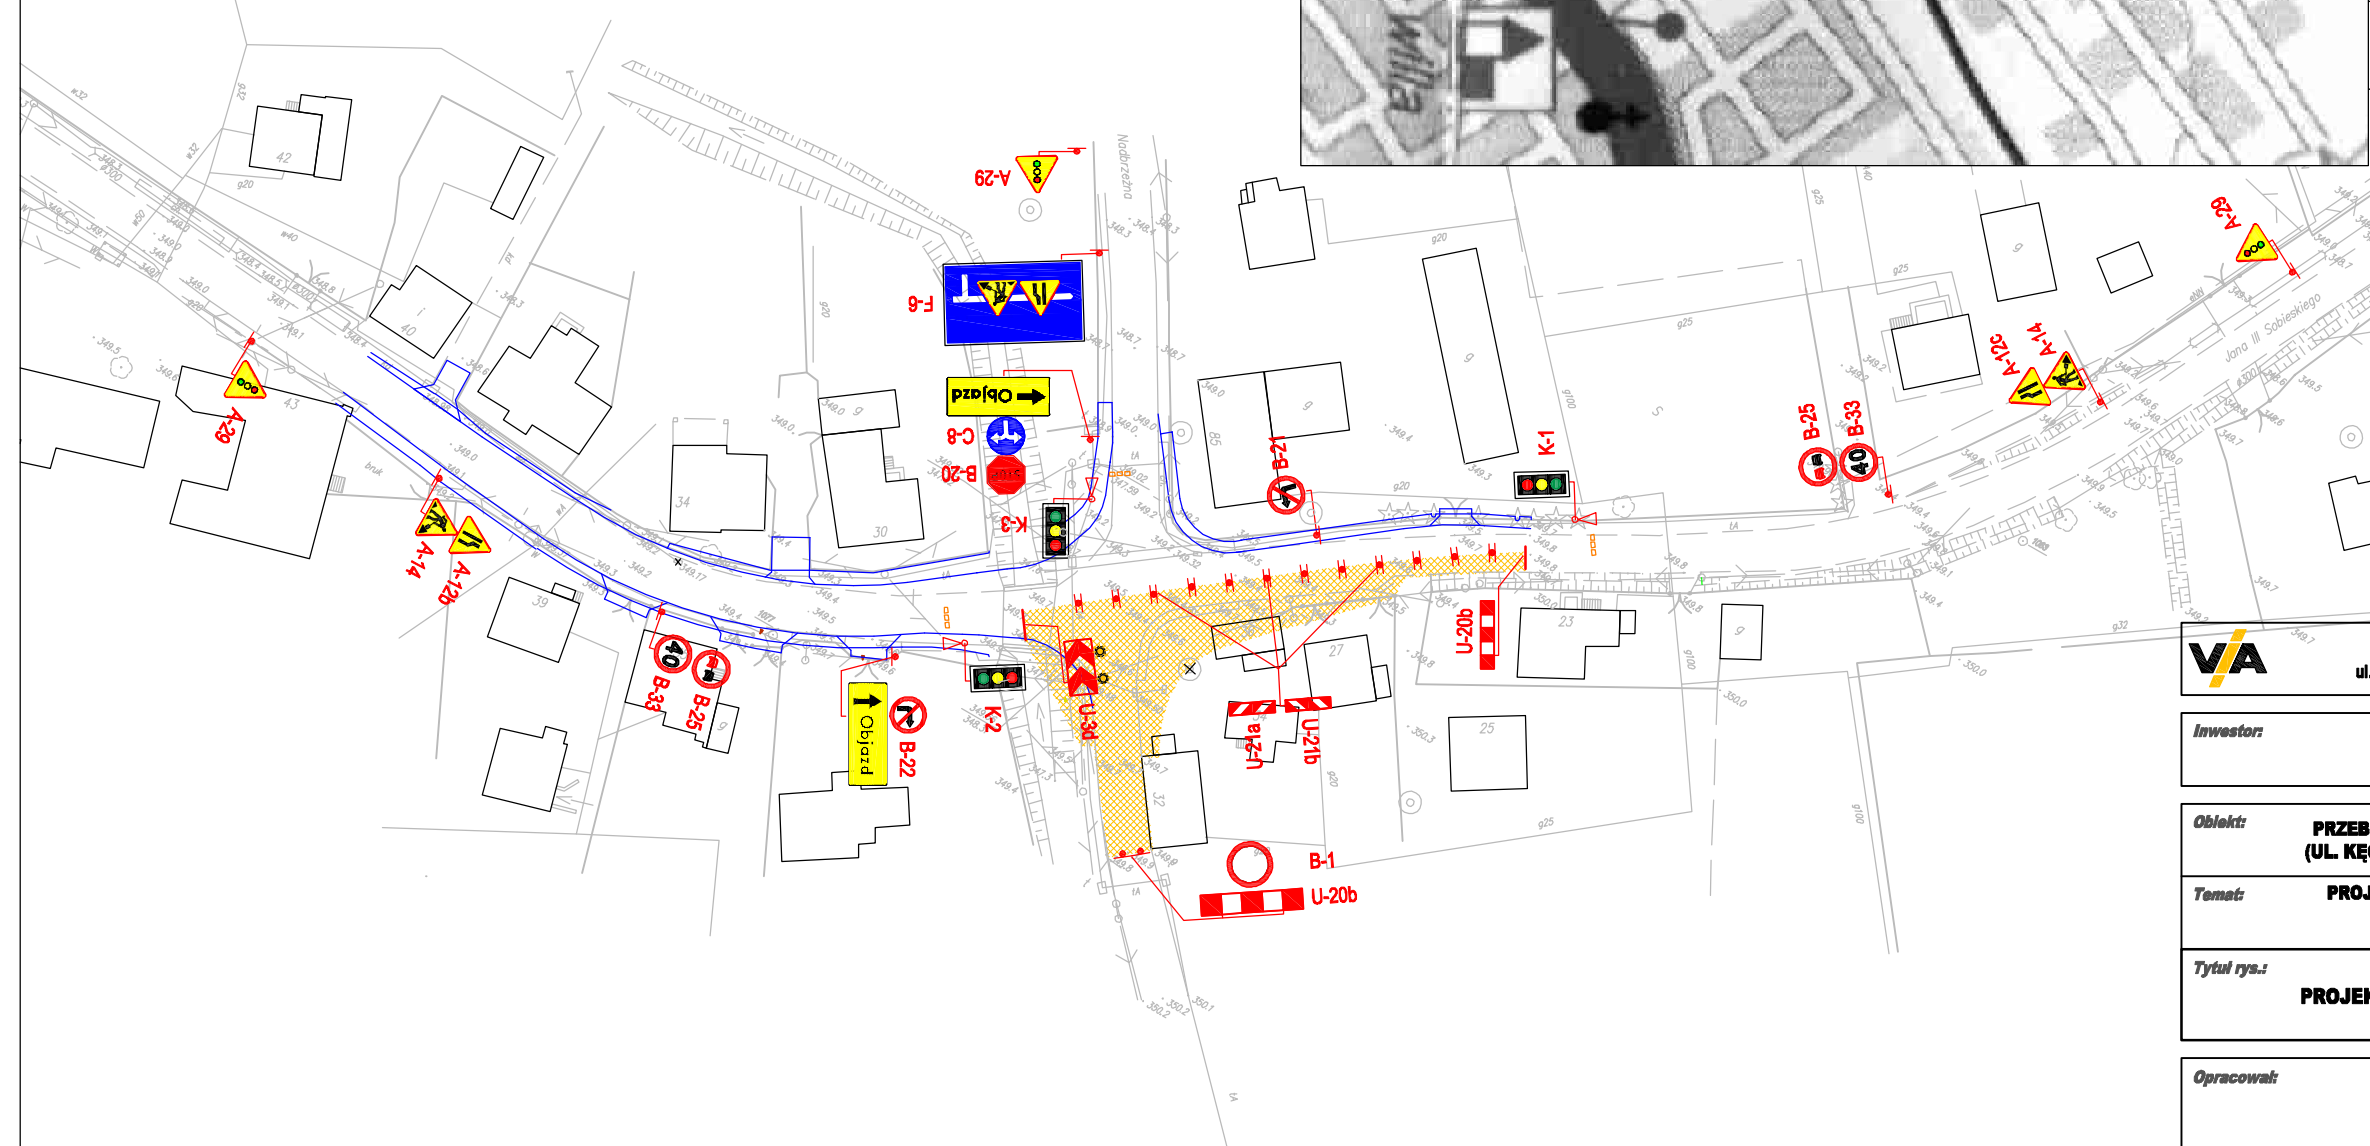


1.244.014
541.244.021
541.244.023

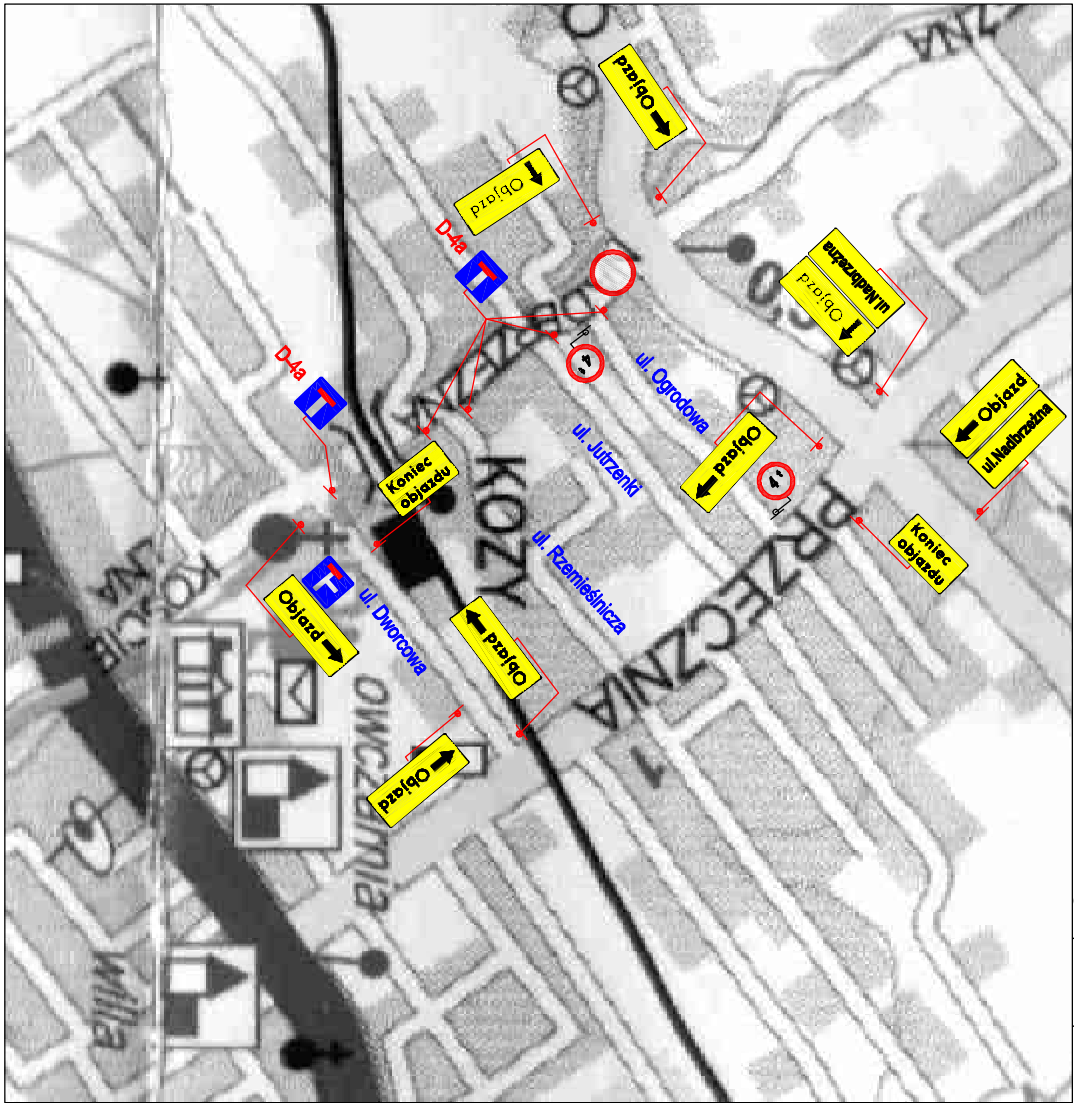

VA PRACOWNIA BUDOWNICTWA DROGOWEGO "VIA" ul. Zapłocie Duże 208f, 43-300 Bielsko-Biała, tel. 504 006 034, e-mail: via-bb@wp.pl	
Inwestor: POWIAT BIELSKI W BIELSKU-BIAŁEJ ul. Piastowska 40, 43-300 Bielsko-Biała	
Obiekt: PRZEBUDOWA CIĄGU DRÓG POWIATOWYCH 04131 (UL. KĘCKA) I 04-129 (UL. SOBIESKIEGO) W KOZACH	Skala: 1:1000
Temat: PROJEKT ORGANIZACJI RUCHU NA CZAS ROBÓT - PRZEBUDOWA DP 04-129 (UL. SOBIESKIEGO) ODCINEK OD KM 1+318,68 DO KM 1+755,00	Bransz: organ. ruchu
Tytuł rys.: PROJEKTOWANA ORGANIZACJA RUCHU - ETAP III	Nr rys.: 3.4
Opracował: Agnieszka Szostek	Data: 04.2009