PRACOWNIA BUDOWNICTWA DROGOWEGO "VIA"
ul. Zapiocie Duże 208f, 43-300 Bielsko-Biała, tel. 504 006 034, e-mail: via-bb@wp.pl

Inwestor: **POWIAT BIELSKI W BIELSKU-BIAŁEJ**
ul. Piastowska 40, 43-300 Bielsko-Biała

Obiekt: **PRZEBUDOWA CIĄGU DRÓG POWIATOWYCH 04131 (UL. KĘCKA) I 04-129 (UL. SOBIESKIEGO) W KOZACH**

Skala: **1:1000**

Temat: **PROJEKT ORGANIZACJI RUCHU NA CZAS ROBÓT**
- PRZEBUDOWA DP 04-129 (UL.SOBIESKIEGO)
ODCINEK OD KM 1+318,68 DO KM 1+755,00

Branża: **organ. ruchu**

Tytuł rys.: **PROJEKTOWANA ORGANIZACJA RUCHU - ETAP I**
OZNAKOWANIE OBJAZDU

Nr rys.: **3.1**

Opracował: *Agnieszka Szostek*

Data: **04.2009**

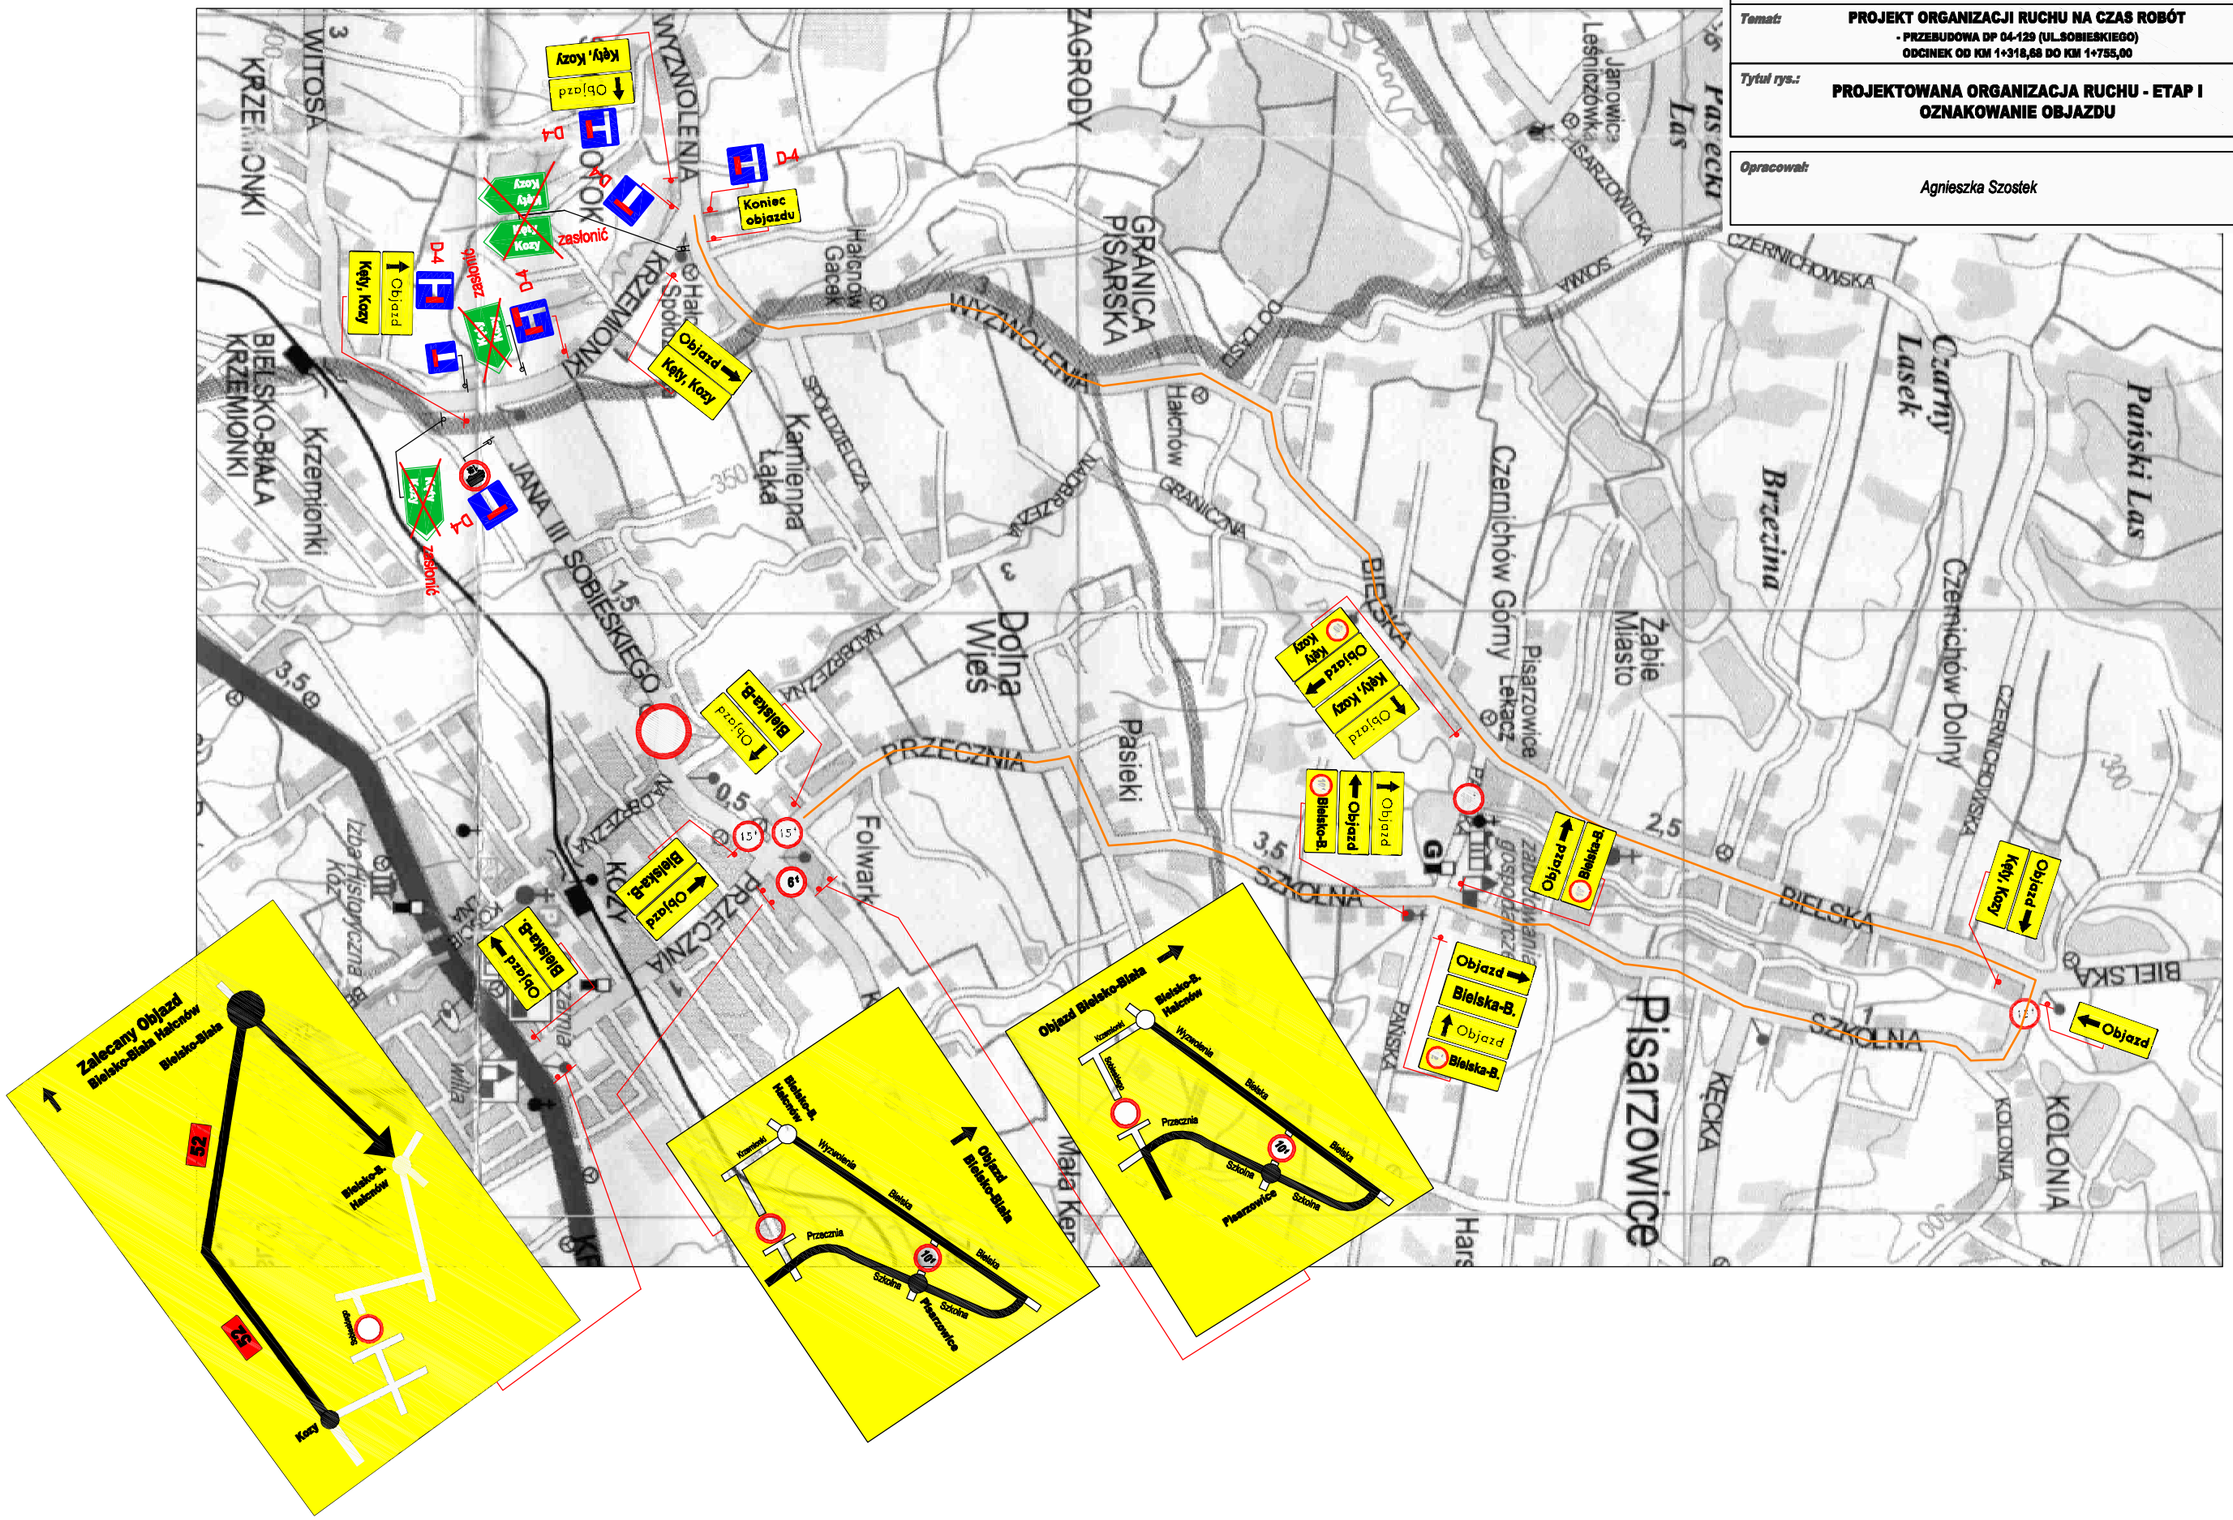

PDF stworzony przez wersję demonstracyjną pdfFactory Pro www.pdffactory.pl/