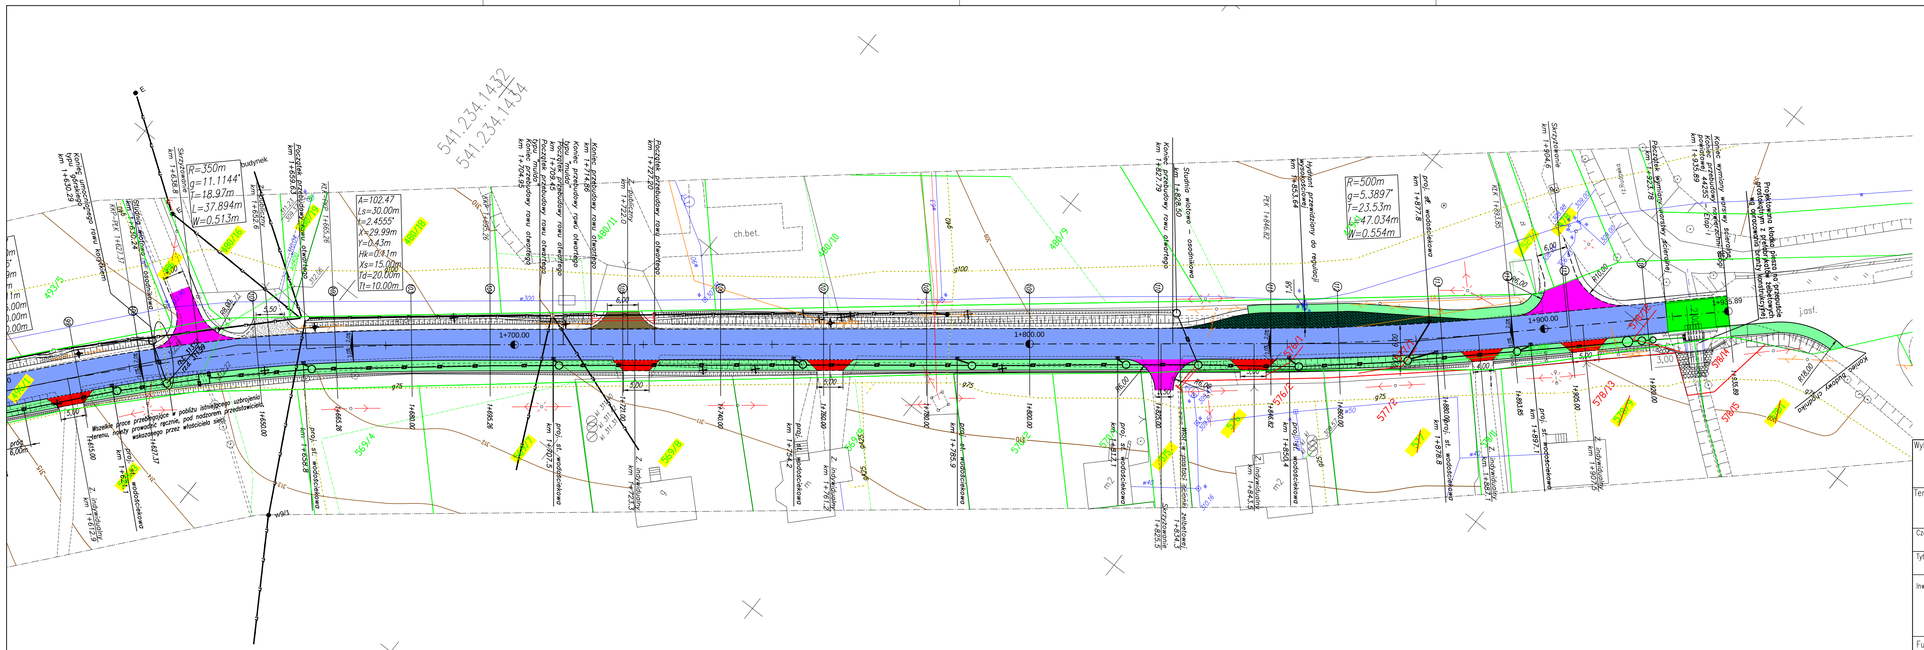

Wykonawca: MBD PROJEKT

Konsorcjum firm:

Marcin Zieliński
ul. Lwowska 55/2
34-100 Wadowice

Dariusz Augustyn
ul. Brzozowa 5
34-400 Nowy Targ

Temat: *Przebudowa drogi powiatowej 4425S Czechowice – Zabrzeg – Międzyrzecze – Wapienica w miejscowości Międzyrzecze Górne*

Część: *PROJEKT WYKONAWCZY*

Nr rys. *2.4*

Tytuł rys.: *PLAN SYTUACYJNY – ETAP I, cz. 4*

Skala: *1:500*

Data: *sierpień 2009*

Inwestor: Powiat Bielski
ul. Piastowska 40
43-300 Bielsko-Biała

Lokalizacja:

Województwo: *śląskie*

Powiat: *bielski*

Miejscowość: *Międzyrzecze Górne*

Funkcja:	Imię, Nazwisko:	Nr uprawnień	Podpis:
Branża:	*DROGOWA*		
Projektant:	*Krzysztof Koztowski*	83/93 B-B	
Opracował:	*mgr inż. Dariusz Augustyn*		
	mgr inż. Marcin Zieliński		