



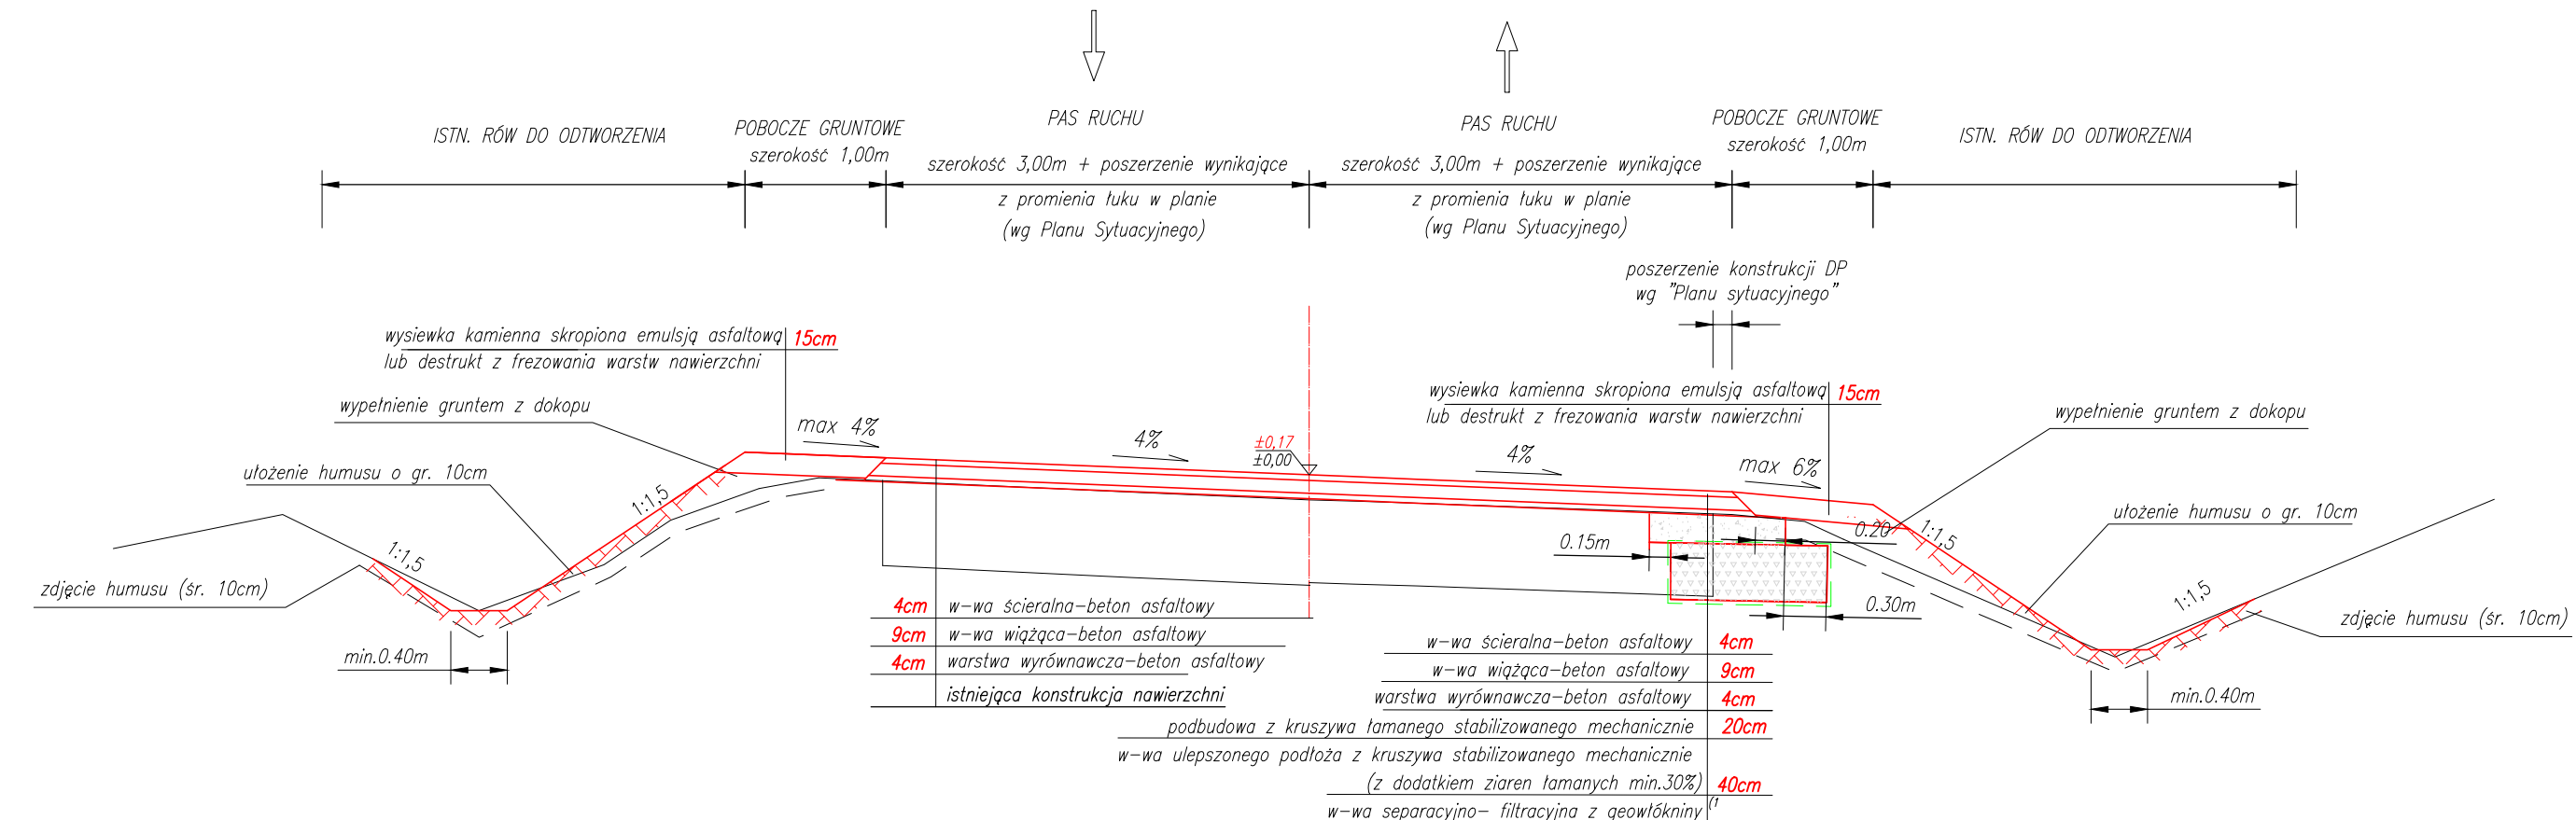

RT\ GMT~ L"V[RQY ['P C"/ WMW\ 'RQU\ GT\ GP KGO
PRAWOSTRONNYM KONSTRUKCJI NAWIERZCHNI DP

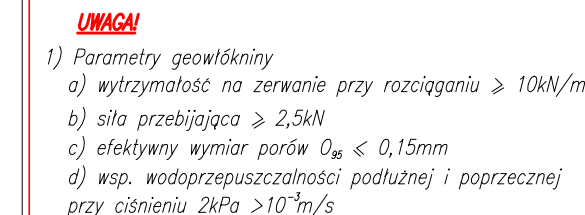

UWAGA:
Szczegółowe rozwiązanie posadowienia elementów betonowych przedstawiono na rys. nr 4.6 "Przekroje typowe – szczegóły"



KLASA DROGI: Z
PRĘDKOŚĆ PROJEKTOWA: $V_p=50\text{km/h}$
KATEGORIA OBCIĄŻENIA RUCHEM: KR3
SZEROKOŚĆ PASA RUCHU: 3,00m

| | | | | | |
|--|--|---|--------------|--|---------------------------|
| Wykonawca: | |  | | Konsorcjum firm: | |
| | | Marcin Zieliński ul. Lwowska 55/2 34-100 Wadowice | | Dariusz Augustyn ul. Brzozowa 5 34-400 Nowy Targ | |
| Temat: <i>Przebudowa drogi powiatowej 4425S Czechowice – Zabrzeg – Międzyrzecze – Wapienica w miejscowości Międzyrzecze Górne</i> | | | | | |
| Część: <i>PROJEKT WYKONAWCZY</i> | | | | Nr rys. <i>4.1</i> | |
| Tytuł rys.: <i>PRZEKROJE TYPOWE, ETAP I – cz.1</i> | | | | Skala: <i>1:50</i> | |
| | | | | Data: <i>sierpień 2009</i> | |
| Inwestor:  <i>Powiat Bielski ul. Piastowska 40 43-300 Bielsko-Biała</i> | | | Lokalizacja: | | |
| | | | Województwo: | | <i>śląskie</i> |
| | | | Powiat: | | <i>bielski</i> |
| | | | Miejscowość: | | <i>Międzyrzecze Górne</i> |
| Funkcja: | | Imię, Nazwisko: | | Nr uprawnień | |
| | | | | Podpis: | |
| Branża: <i>DROGOWA</i> | | | | | |
| Projektant: | | <i>Krzysztof Kozłowski</i> | | 83/93 B-B | |
| Opracował: | | <i>mgr inż. Dariusz Augustyn</i> | | | |
| | | <i>mgr inż. Marcin Zieliński</i> | | | |