

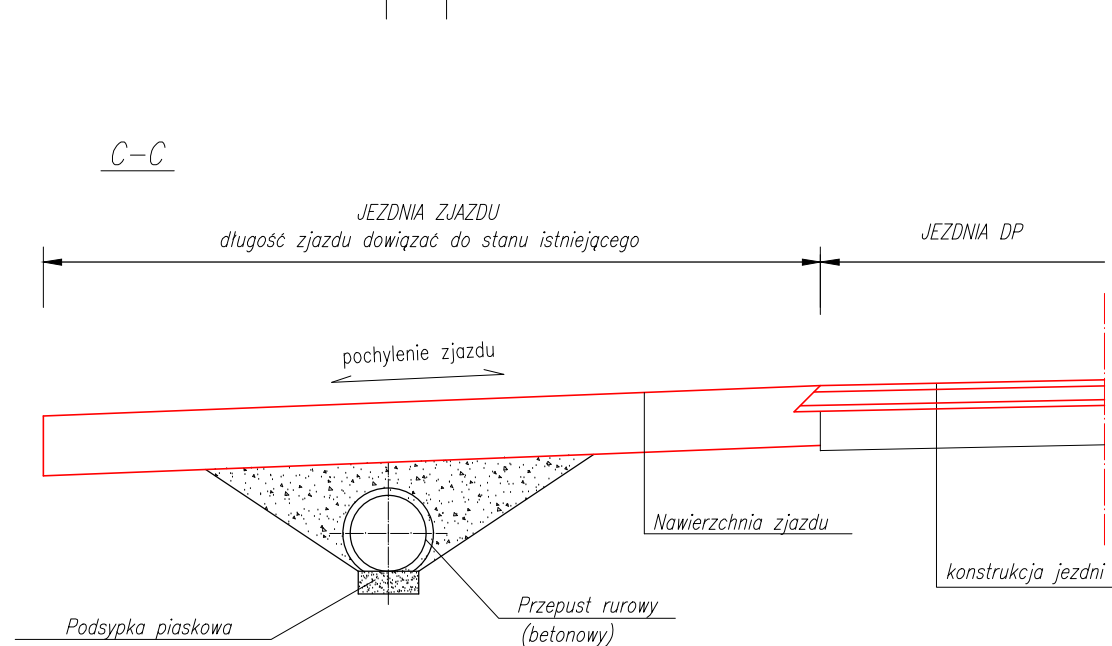
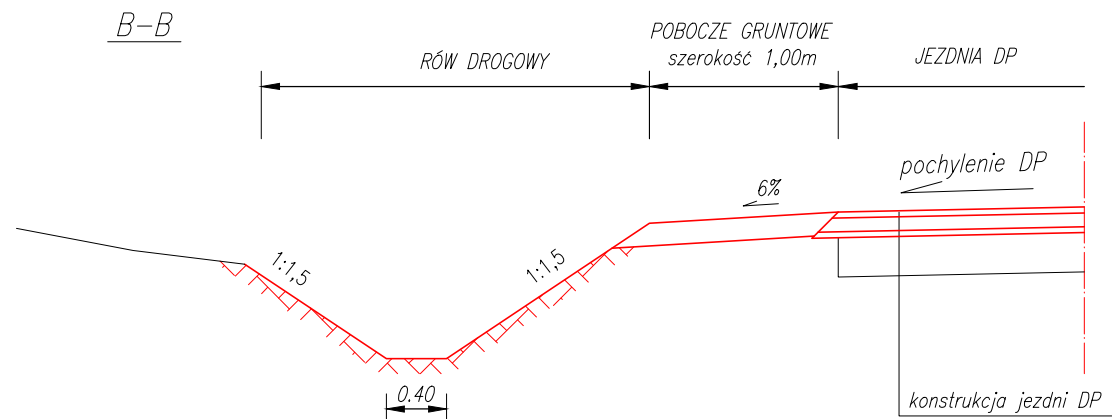
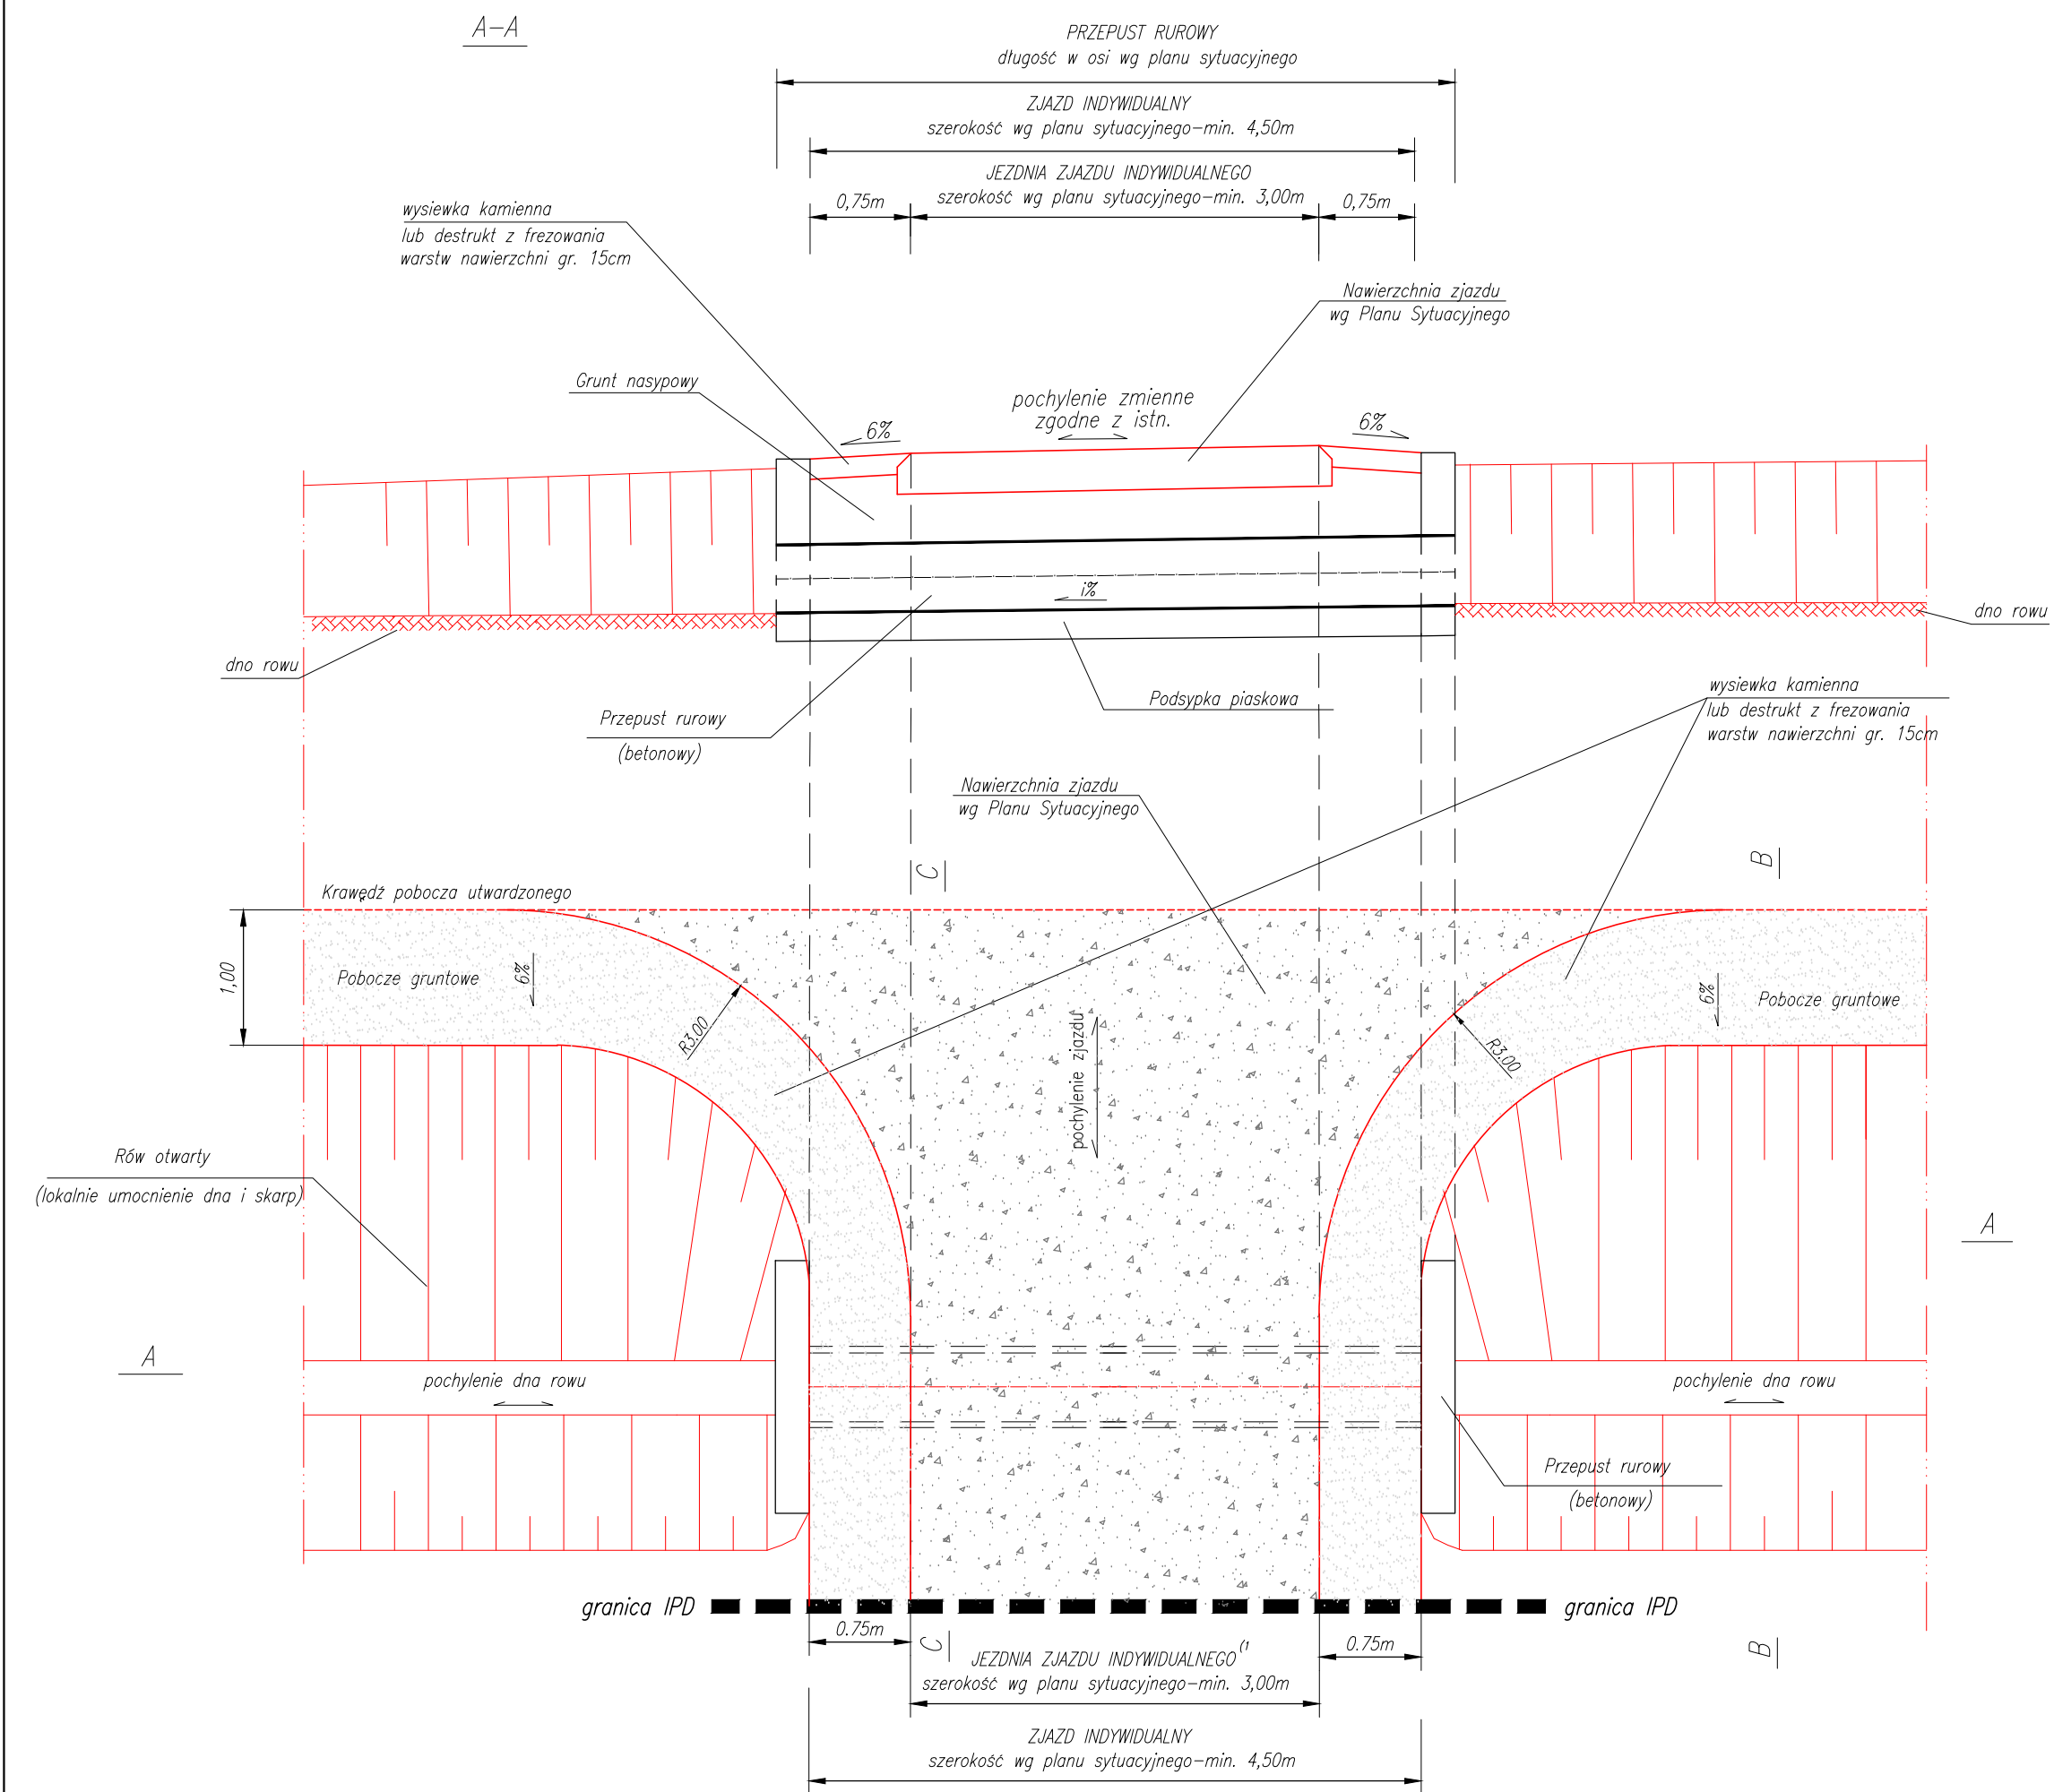


V\ RQY GTQ\ Y K \ CP KG\ IC\ FW\ F\ Y F WCNPGI Q
Z NOWOPROJEKTOWANYM PRZEPUSTEM

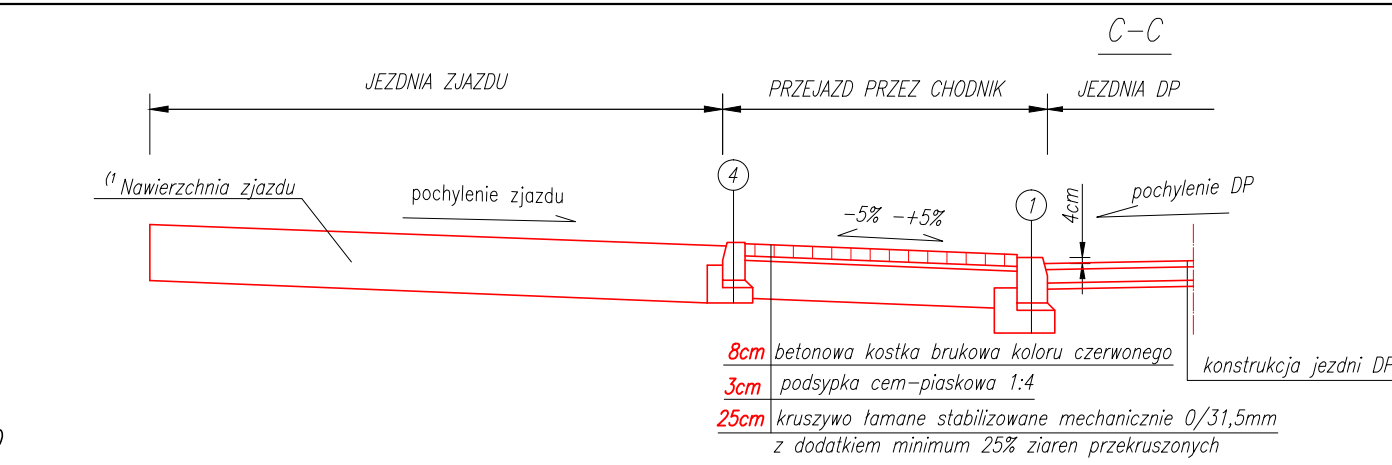


UWAGA:
Szczegółowe rozwiązanie posadowienia elementów betonowych przedstawiono na rys. nr 4.6 "Przekroje typowe – szczegóły"

V\ RQY GTQ\ Y K \ CP KG\ IC\ FW\ F\ Y F WCNPGI Q
P C "Q F E R M C E J " \ " R T " \ N G I C L E \ O " F Q " L G F P K E J Q F P K M G O "

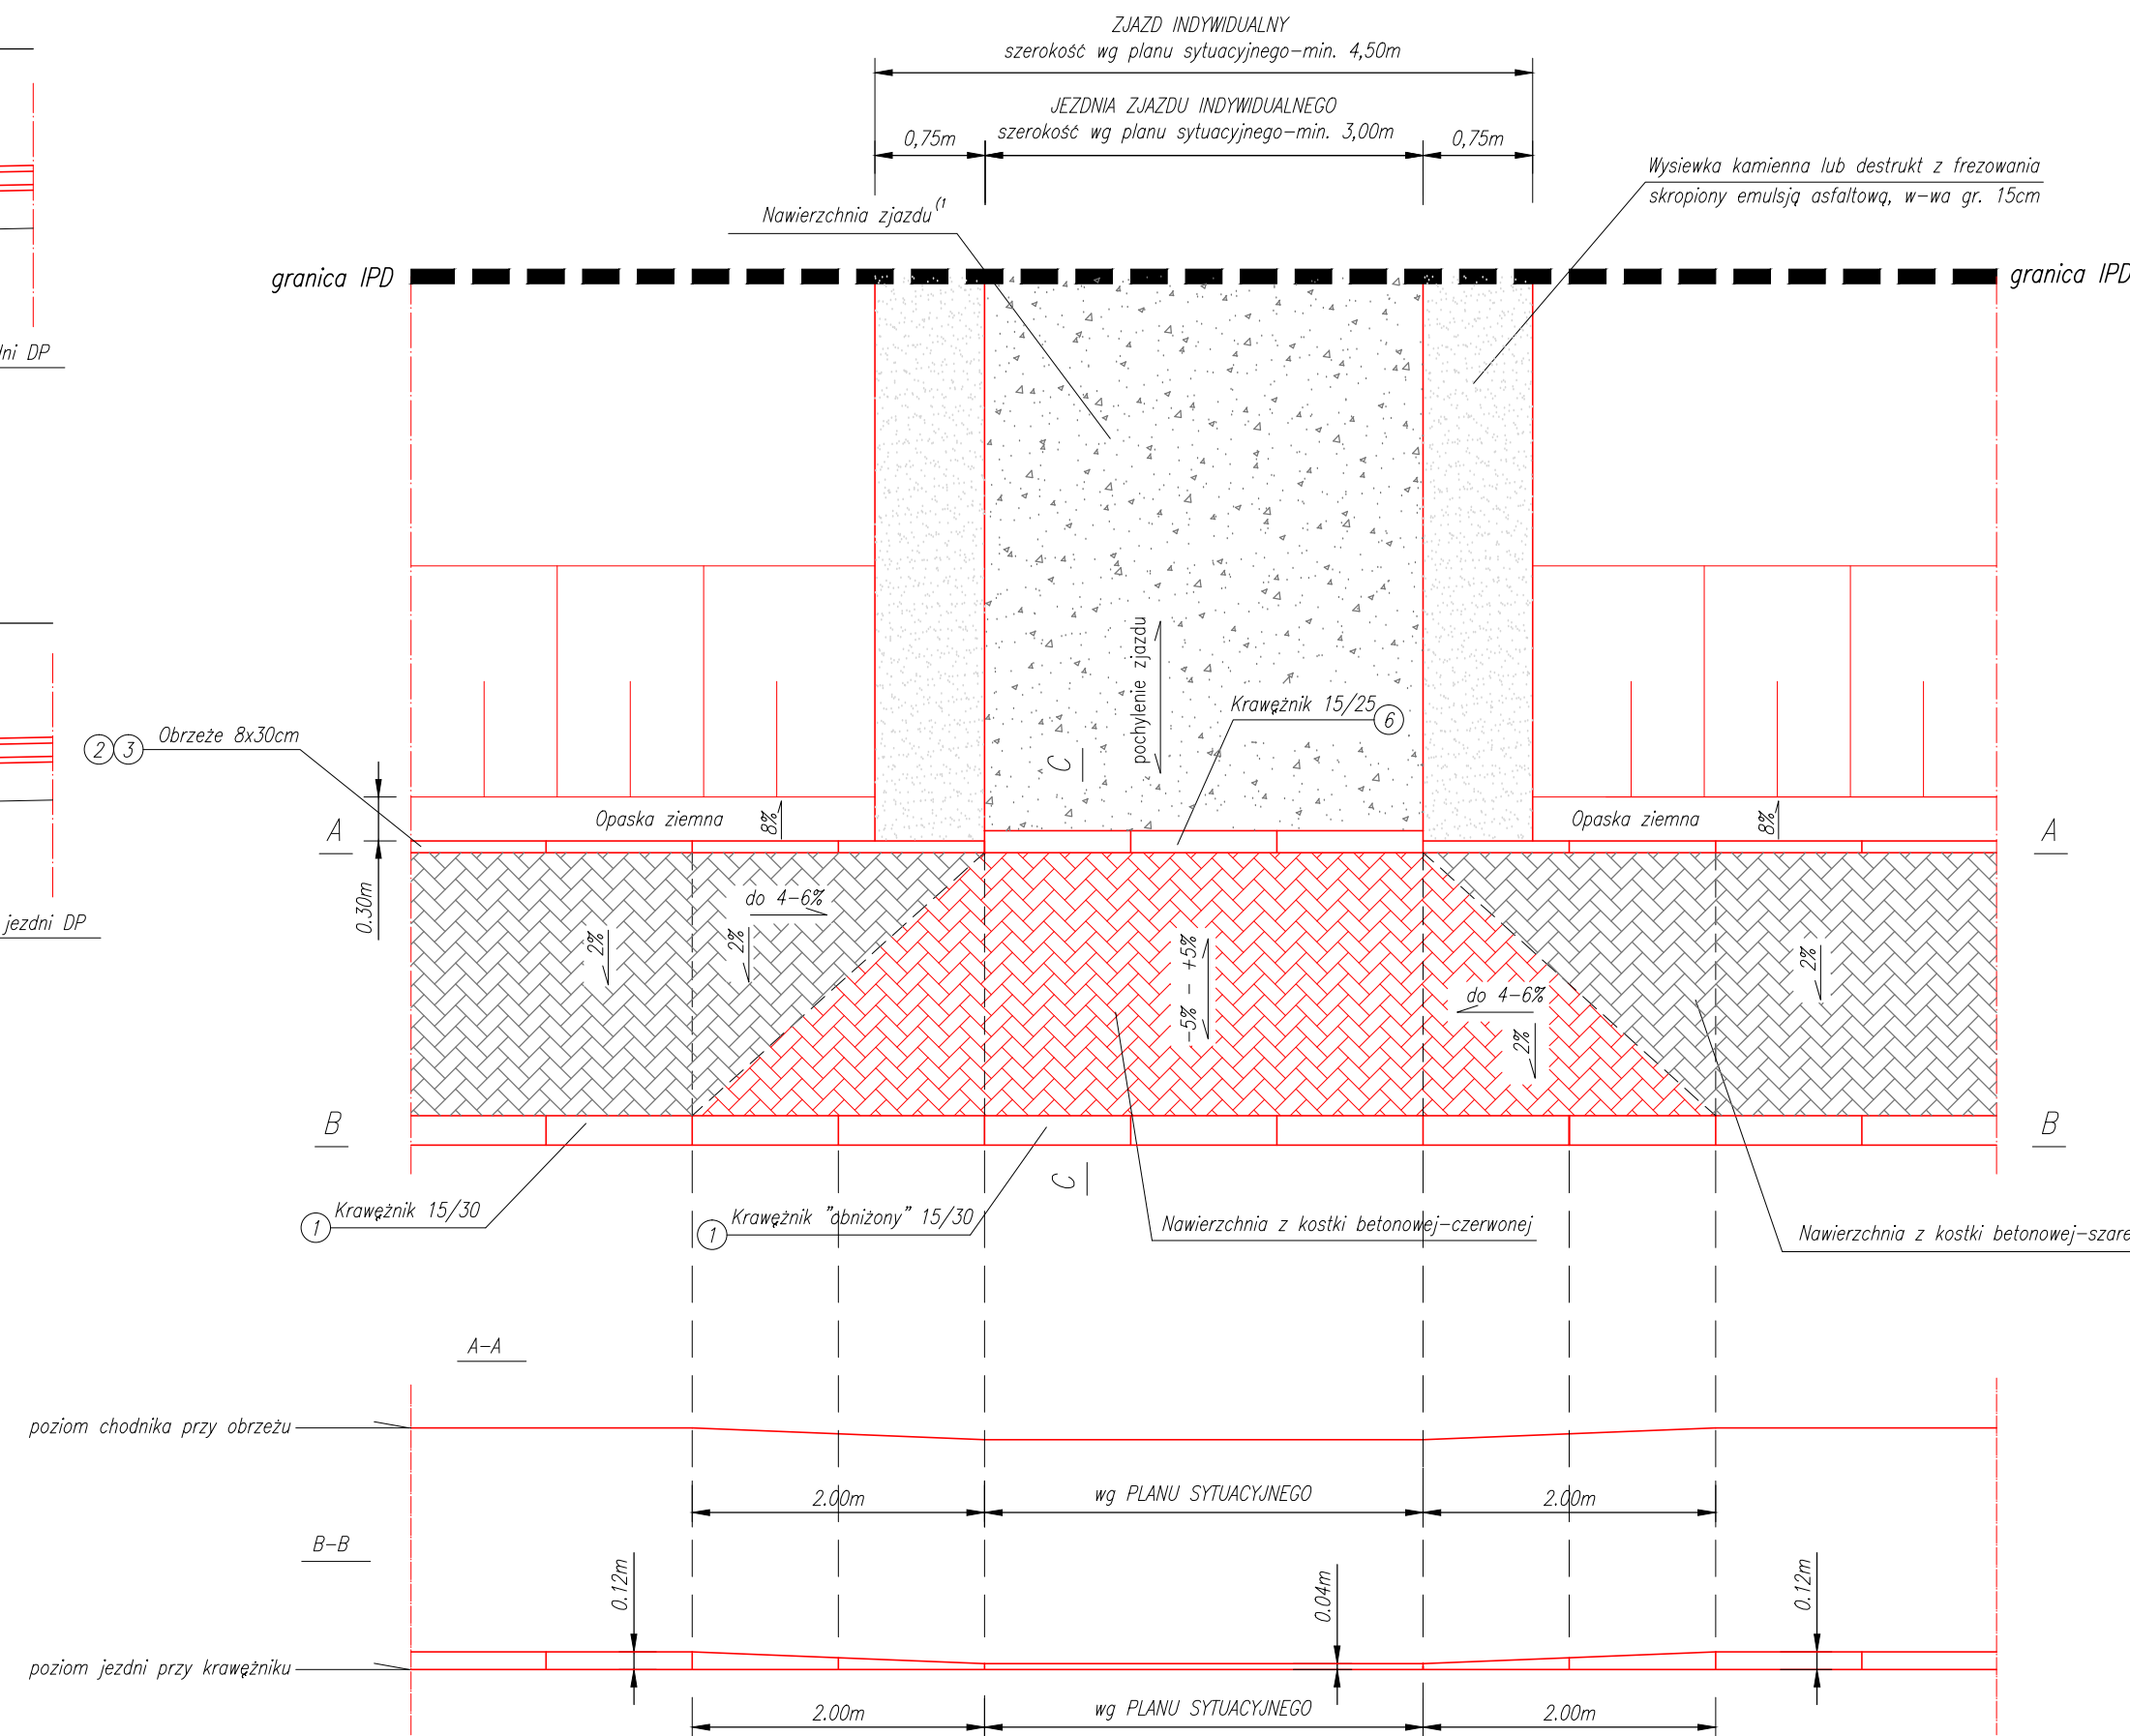

- UWAGA!**
- 1) Nawierzchnię na zjazdach indywidualnych należy wykonać przy następujących założeniach:
 - zjazdy o istniejącej nawierzchni bitumicznej lub betonowej projektuje się jako bitumiczne
 - zjazdy o istniejącej nawierzchni gruntowej lub żwirowej w przypadku wymiany przepustu rurowego należy wykonać z w-wy wysiewki kamiennej gr. 30cm.
 - na zjazdach o istniejącej nawierzchni z kostki brukowej betonowej przewiduje się odwrotenie stanu istniejącego.
 - 2) Na skrzyżowaniach z DP projektuje się ułożenie 3 nowych warstw bitumicznych
 - w-wy podbudowy z betonu asfaltowego 0/25mm gr. 8cm
 - w-wy wierzchniej z betonu asfaltowego 0/16mm gr. 5cm
 - w-wy szeralnej z betonu asfaltowego 0/12.8mm gr. 4cm
- Na poszerzeniach wlotów podporządkowanych należy pod ww. w-wy bitumiczne ułożyć dodatkowo:
- podbudowę pomocniczą z kruszywa łamanego 0/63mm stabilizowanego mechanicznie gr. 20cm
 - ulepszone podłoże – kruszywo stabilizowane mechanicznie z dodatkiem ziaren łamanych min. 30% gr. 40cm
- 3) Na przedmiotowym odcinku drogi część przepustów ze względu na zły stan techniczny została zakwalifikowana do wymiany. Nowoprojektowane przepusty zostały przedstawione na "Planie Sytuacyjnym".

Wykonawca: MBO PROJEKT		Konsorcjum firm:	
Marcin Zieliński ul. Lwowska 55/2 34-100 Wadowice		Dariusz Augustyn ul. Brzozowa 5 34-400 Nowy Targ	
Temat: <i>Przebudowa drogi powiatowej 4425S Czechowice – Zabrzeg – Międzyrzecze – Wapienica w miejscowości Międzyrzecze Górne</i>			
Część: <i>PROJEKT WYKONAWCZY</i>		Nr rys. <i>4.3</i>	
Tytuł rys.: <i>PRZEKROJE TYPOWE, ETAP I – Zjazd indywidualny</i>		Skala: <i>1:50</i>	
		Data: <i>sierpień 2009</i>	
Inwestor:		Lokalizacja:	
 <i>Powiat Bielski ul. Piastowska 40 43-300 Bielsko-Biała</i>		Województwo: <i>śląskie</i>	
		Powiat: <i>bielski</i>	
		Miejscowość: <i>Międzyrzecze Górne</i>	
Funkcja:	Imię, Nazwisko:	Nr uprawnień	Podpis:
Branża: <i>DROGOWA</i>			
Projektant:	<i>Krzysztof Kozłowski</i>	83/93 B-B	
Opracował:	<i>mgr inż. Dariusz Augustyn</i>		
	<i>mgr inż. Marcin Zieliński</i>		