




A horizontal line with a vertical line at the left end. The horizontal line is labeled 20.0m.

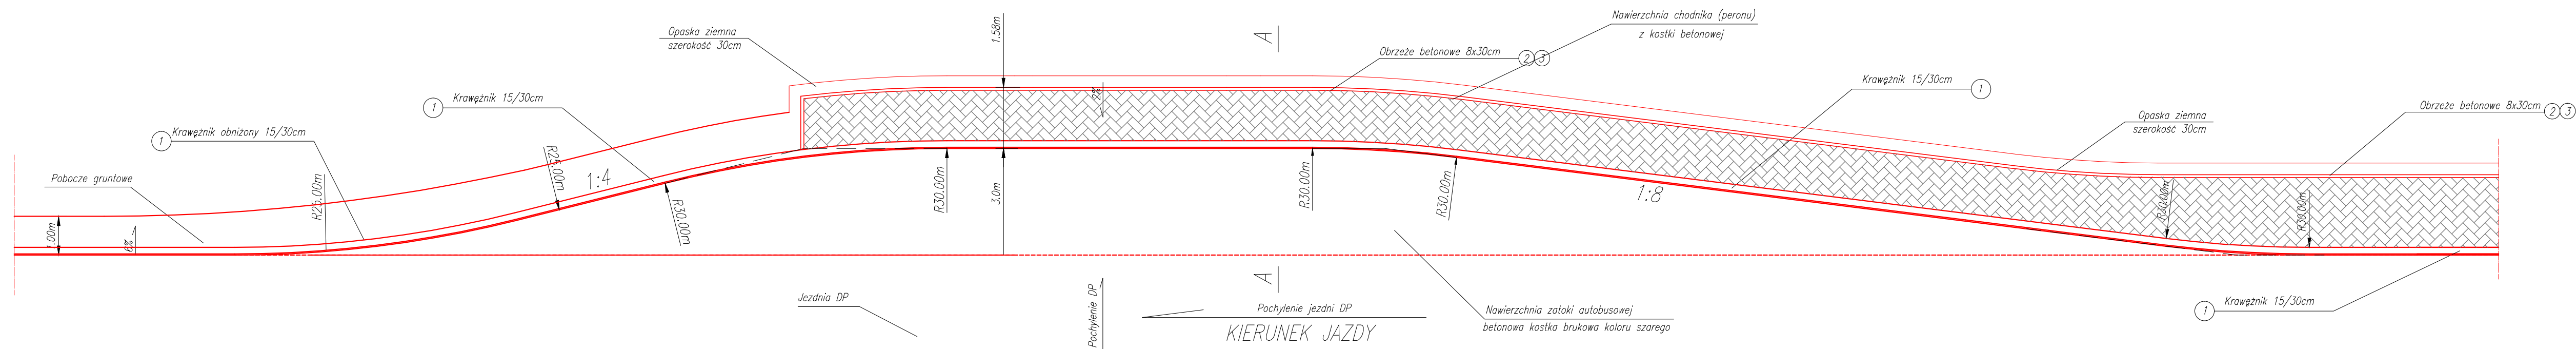

PRZEKRÓJ A-A
skala 1:50

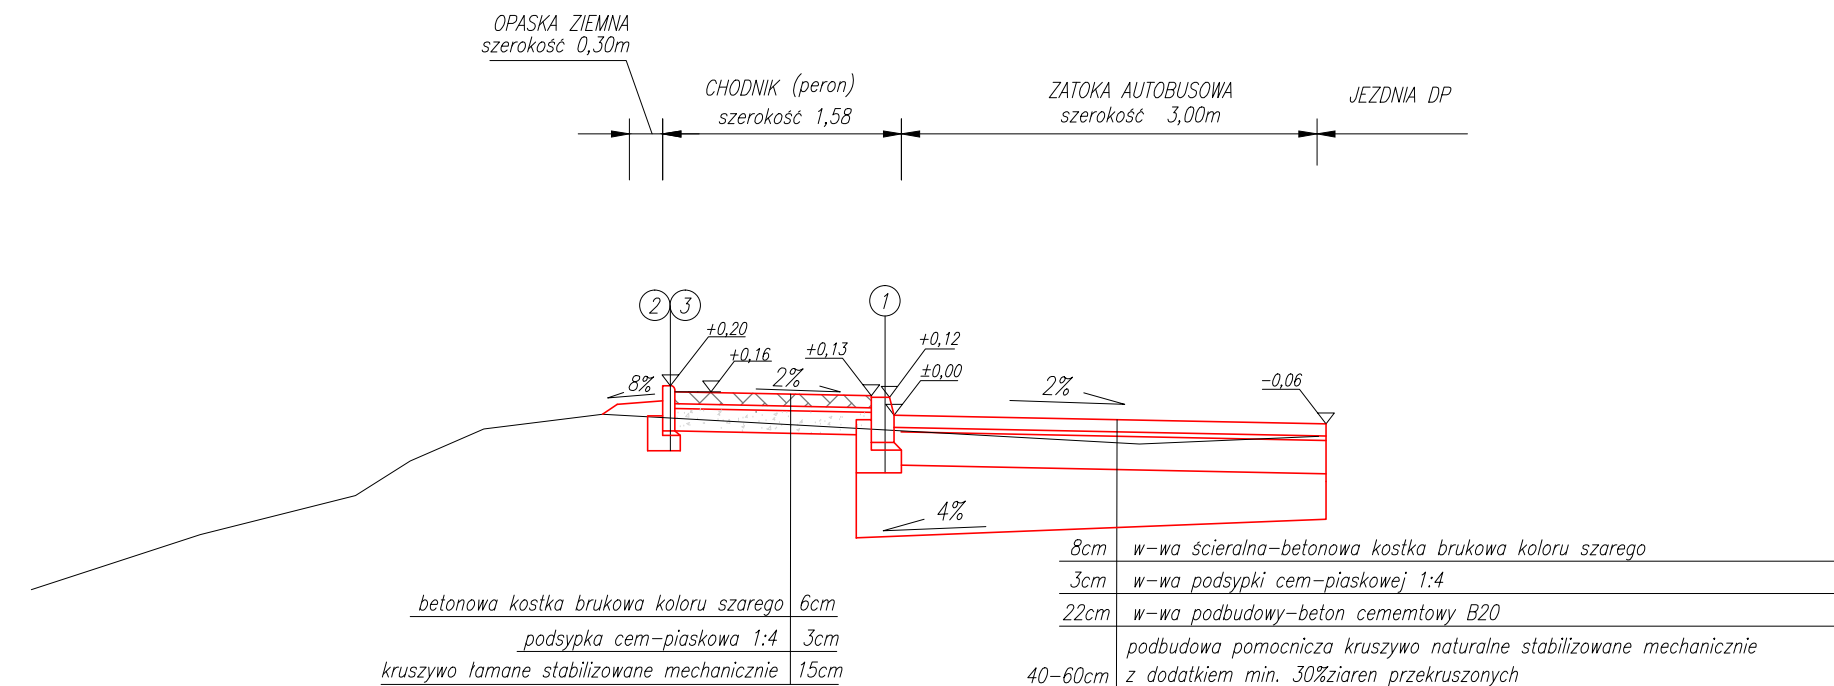

Wykonawca: MBO PROJEKT		Konsorcjum firm: Marcin Zieliński ul. Lwowska 55/2 34-100 Wadowice		Dariusz Augustyn ul. Brzozowa 5 34-400 Nowy Targ	
Temat: <i>Przebudowa drogi powiatowej 4425S Czechowice – Zabrzeg – Międzyrzecze – Wapienica w miejscowości Międzyrzecze Górne</i>					
Część: <i>PROJEKT WYKONAWCZY</i>				Nr rys. <i>4.4</i>	
Tytuł rys.: <i>PRZEKROJE TYPOWE, ETAP I – Zatoka autobusowa cz. 1</i>				Skala: <i>1:50</i>	
				Data: <i>sierpień 2009</i>	
Inwestor:  Powiat Bielski ul. Piastowska 40 43-300 Bielsko-Biała			Lokalizacja:		
			Województwo:		<i>śląskie</i>
			Powiat:		<i>bielski</i>
			Miejscowość:		<i>Międzyrzecze Górne</i>
Funkcja:		Imię, Nazwisko:		Podpis:	
Branża: <i>DROGOWA</i>					
Projektant: <i>Krzysztof Kozłowski</i>		83/93 B-B			
Opracował: <i>mgr inż. Dariusz Augustyn</i>					
<i>mgr inż. Marcin Zieliński</i>					