
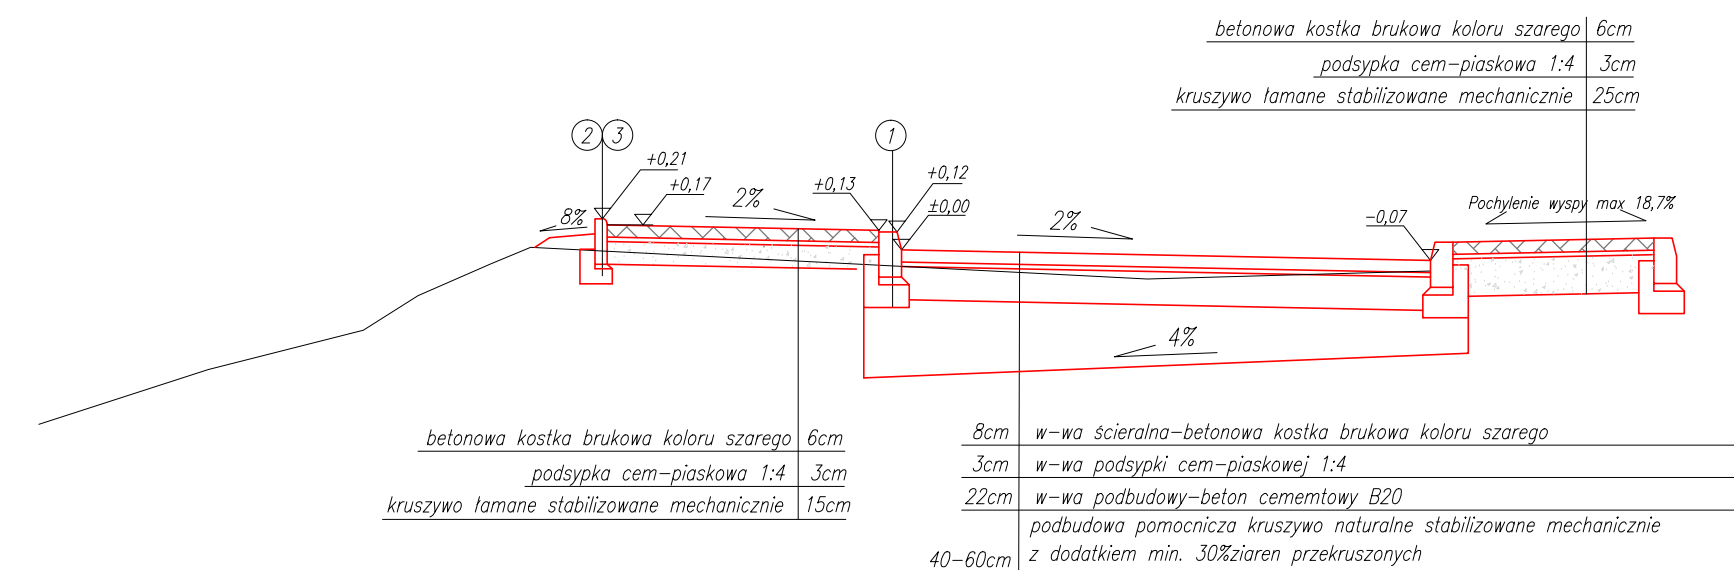


PRZESZKÓŁ A-A
skala 1:50

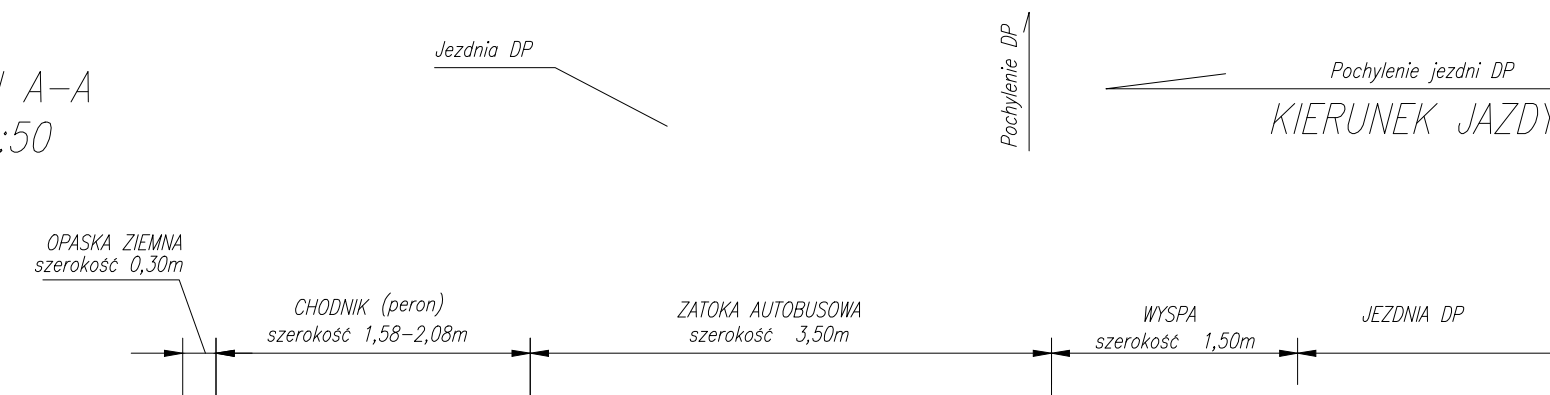

Wykonawca: MBD PROJEKT		Konsorcjum firm:	
		Marcin Zieliński ul. Lwowska 55/2 34-100 Wadowice	Dariusz Augustyn ul. Brzozowa 5 34-400 Nowy Targ
Temat: <i>Przebudowa drogi powiatowej 4425S Czechowice – Zabrzeg – Międzyrzecze – Wapienica w miejscowości Międzyrzecze Górne</i>			
Część: <i>PROJEKT WYKONAWCZY</i>		Nr rys. 4.5	
Tytuł rys.: <i>PRZESZKÓJE TYPOWE, ETAP I – Zatoka autobusowa cz. 2</i>		Skala: 1:50	
		Data: <i>sierpień 2009</i>	
Inwestor:  Powiat Bielski ul. Piastowska 40 43-300 Bielsko-Biała		Lokalizacja:	
		Województwo:	<i>śląskie</i>
		Powiat:	<i>bielski</i>
		Miejscowość:	<i>Międzyrzecze Górne</i>
Funkcja:	Imię, Nazwisko:	Nr uprawnień	Podpis:
Branża: <i>DROGOWA</i>			
Projektant:	<i>Krzysztof Kozłowski</i>	83/93 B-B	
Opracował:	<i>mgr inż. Dariusz Augustyn</i>		
	<i>mgr inż. Marcin Zieliński</i>		