




# Uchwała nr 82/2009 Rady Miejskiej w Międzyrzeczku Górny

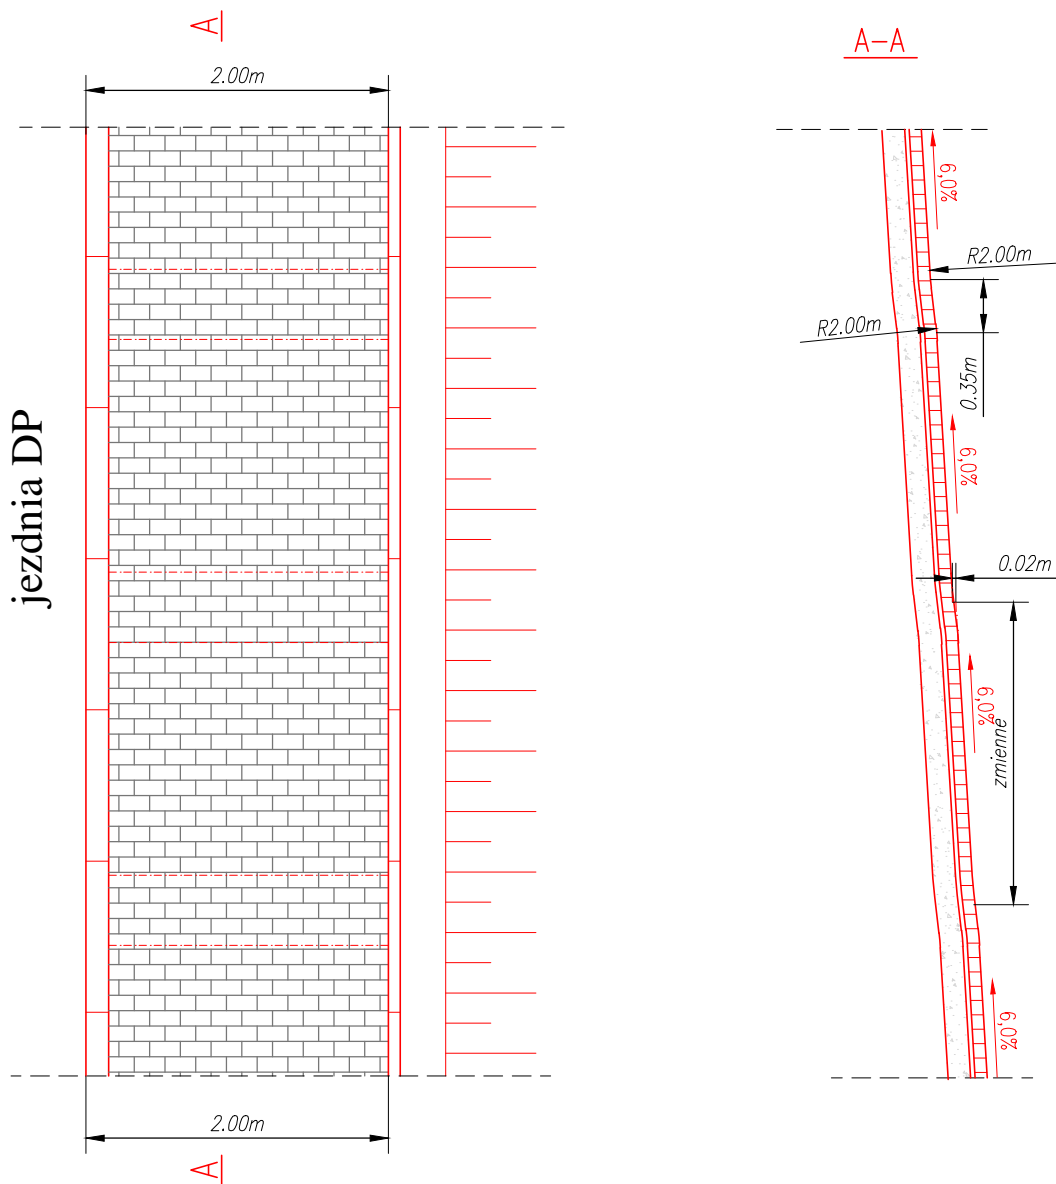

Wykonawca:		Konsorcjum firm:	
		<div>Marcin Zieliński ul. Lwowska 55/2 34-100 Wadowice</div> <div>Dariusz Augustyn ul. Brzozowa 5 34-400 Nowy Targ</div>	
Temat: <i>Przebudowa drogi powiatowej 4425S Czechowice – Zabrzeg – Międzyrzecze – Wapienica w miejscowości Międzyrzecze Górne</i>			
Część:		Nr rys. 4.7	
Tytuł rys.: <i>PRZEKROJE TYPOWE, ETAP I – rozwiązanie schodów</i>		Skala: 1:50	
		Data: sierpień 2009	
Inwestor:		Lokalizacja:	
 <div>Powiat Bielski ul. Piastowska 40 43-300 Bielsko-Biała</div>		Województwo:	
		Powiat:	
		Miejscowość:	
Funkcja:		Nr uprawnień	Podpis:
Branża: <i>DROGOWA</i>			
Projektant:	<i>Krzysztof Kozłowski</i>	83/93 B-B	
Opracował:	<i>mgr inż. Dariusz Augustyn</i>		
	<i>mgr inż. Marcin Zieliński</i>		