

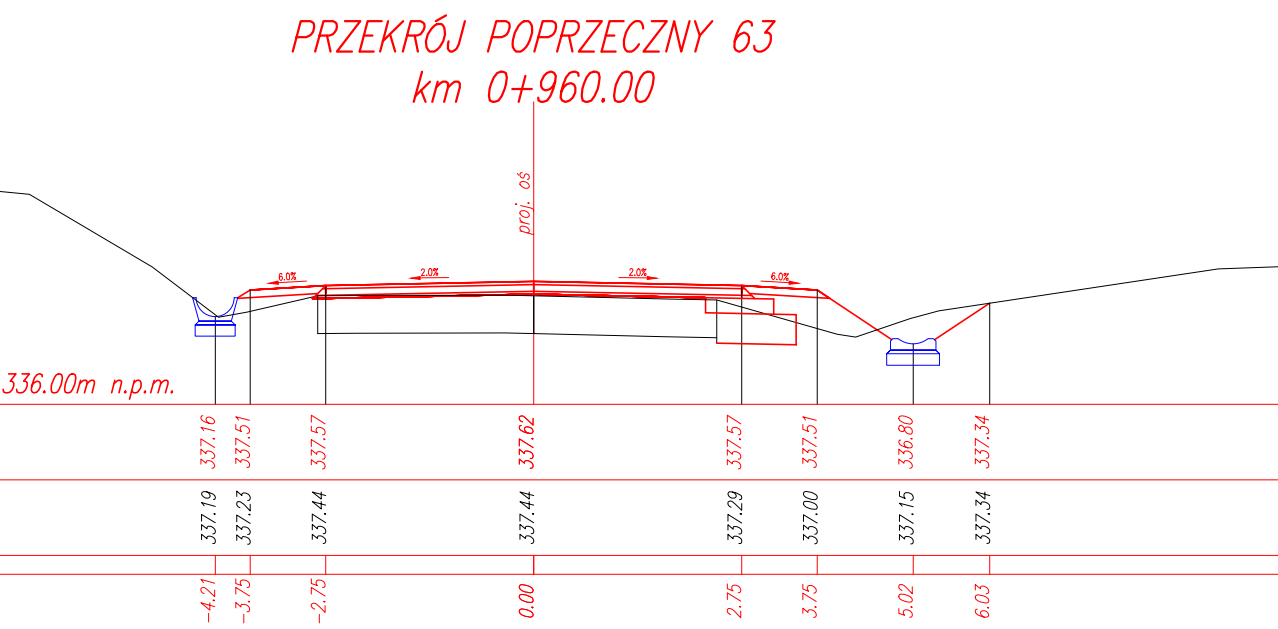
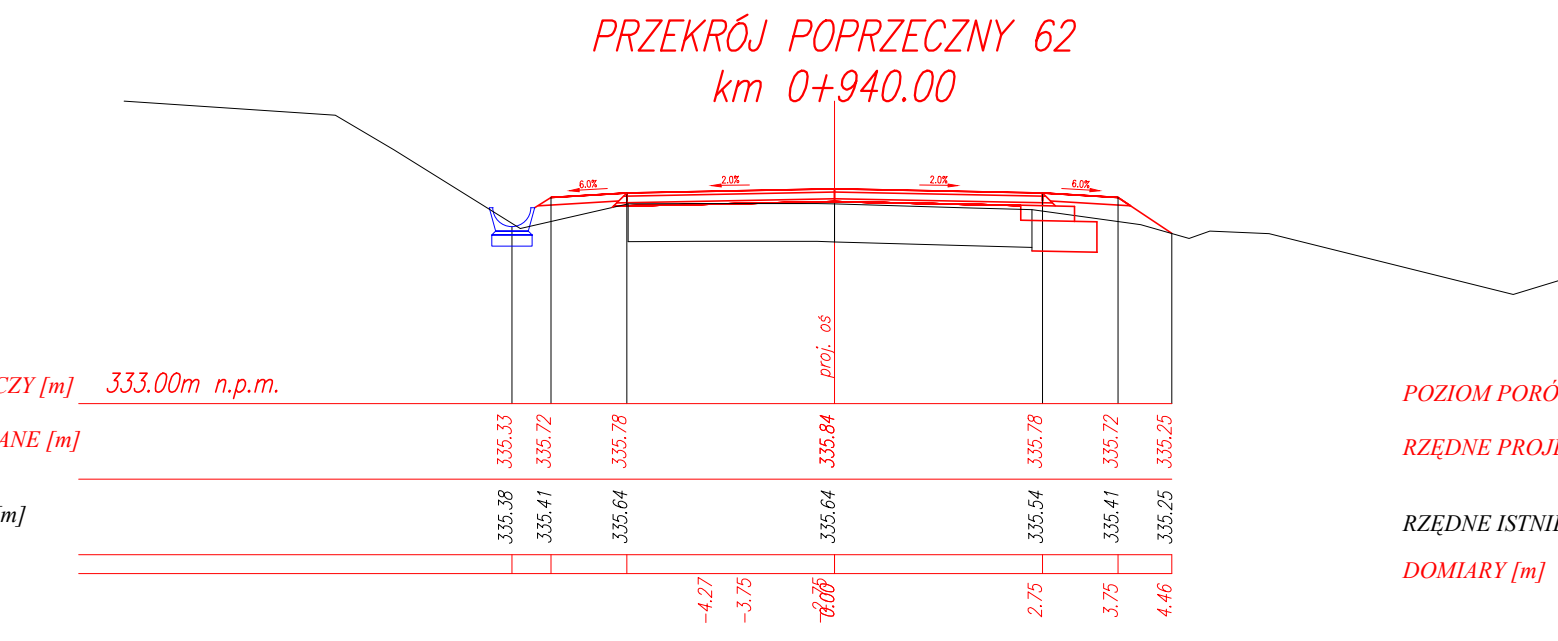
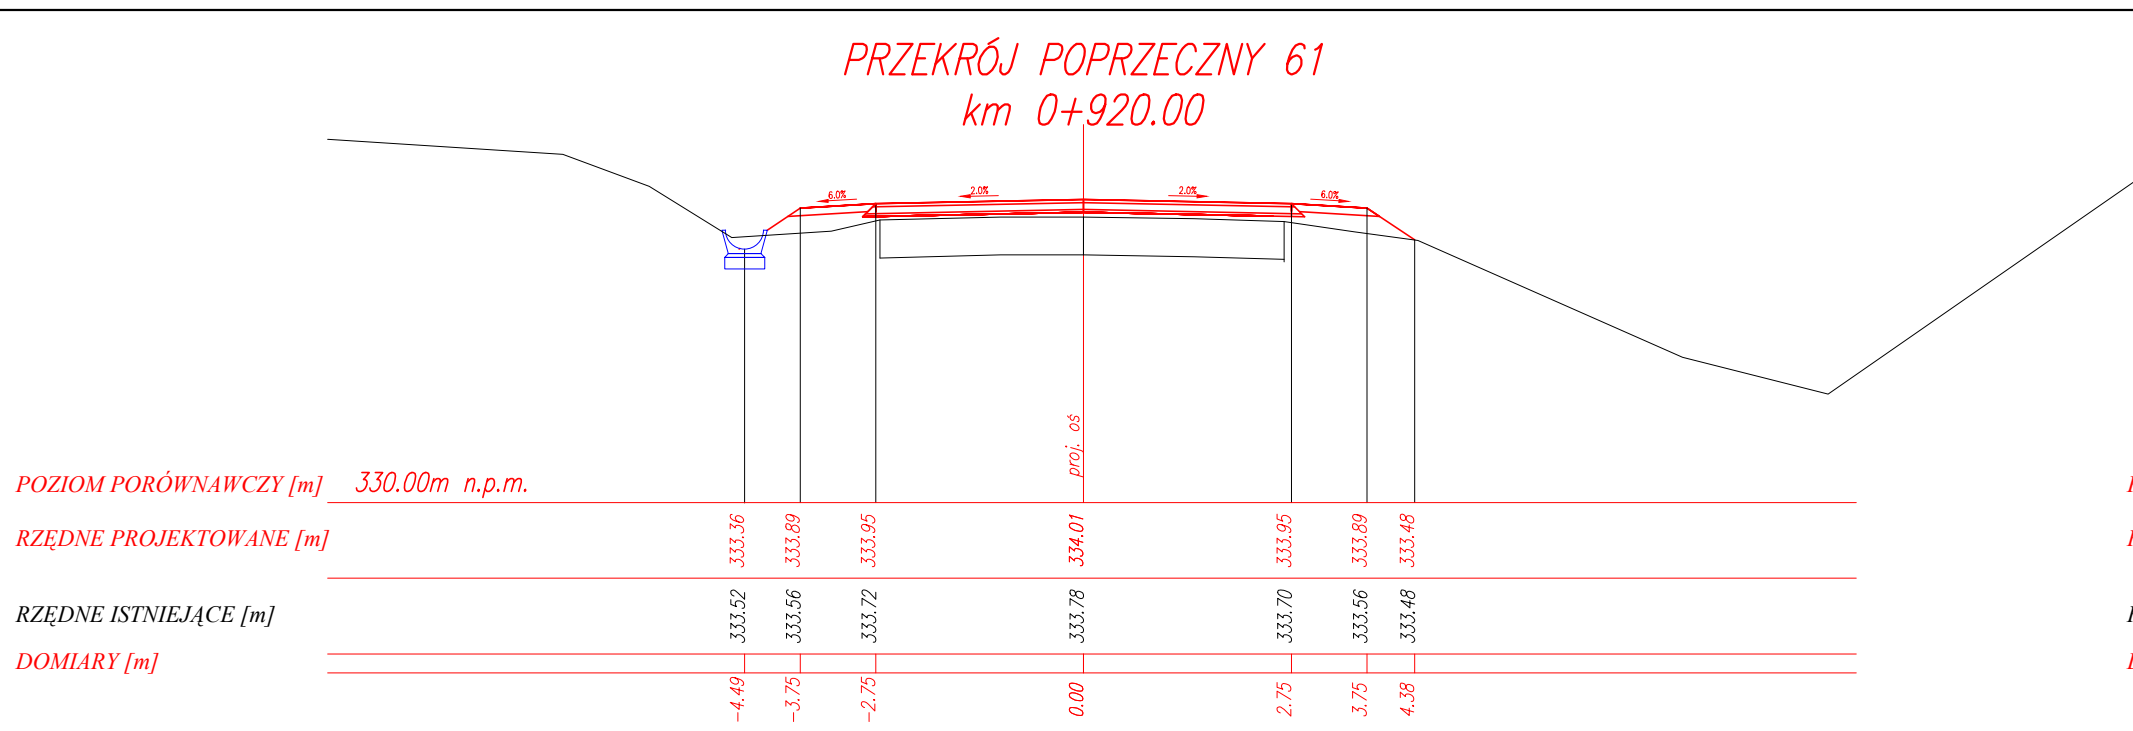
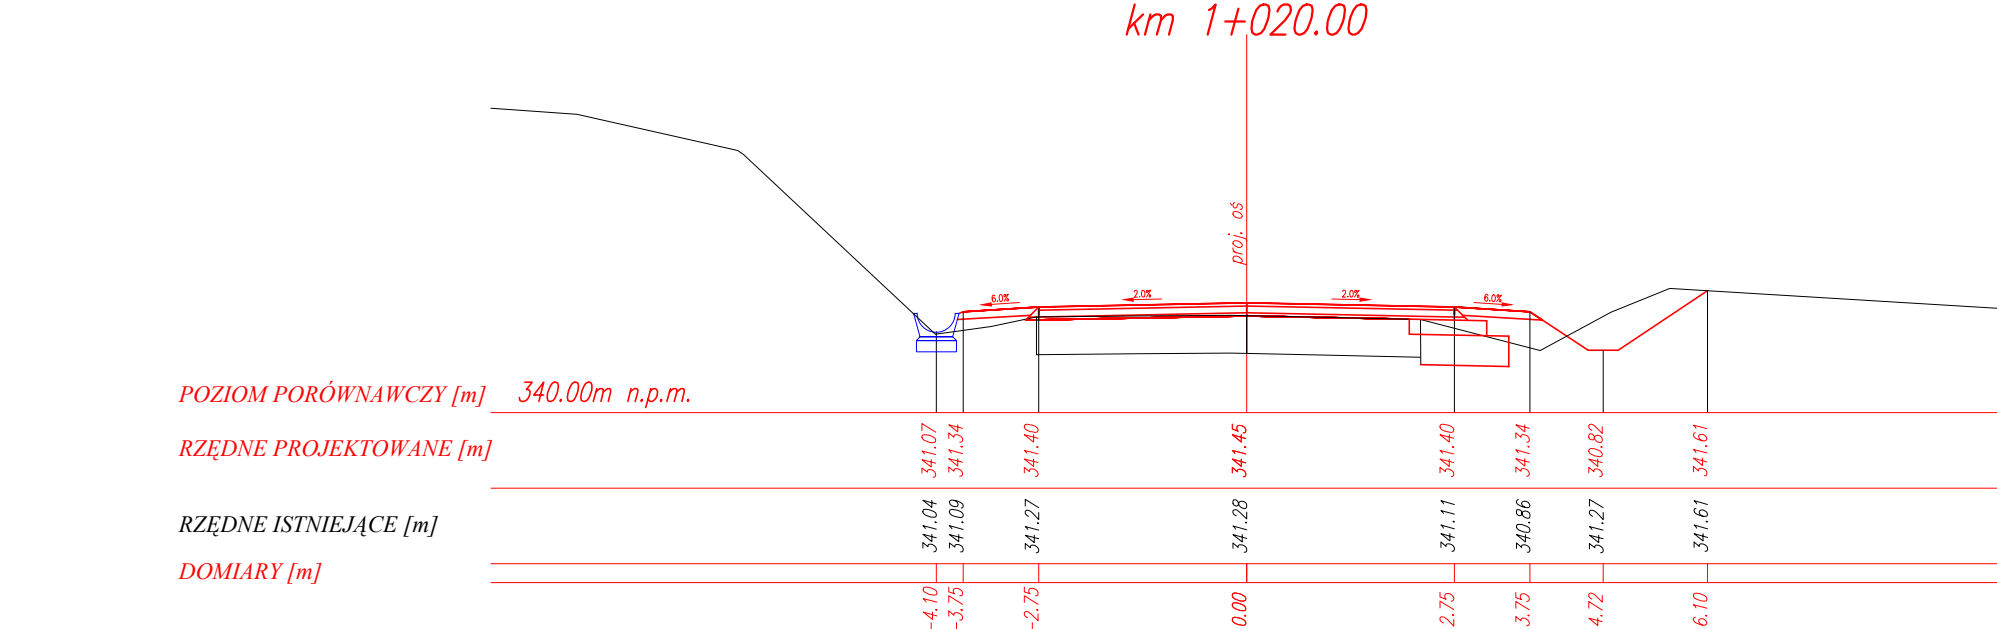


POZIOM PORÓWNAWCZY [m]
RZĘDNE PROJEKTOWANE [m]
RZĘDNE ISTNIEJĄCE [m]
DOMIARY [m]

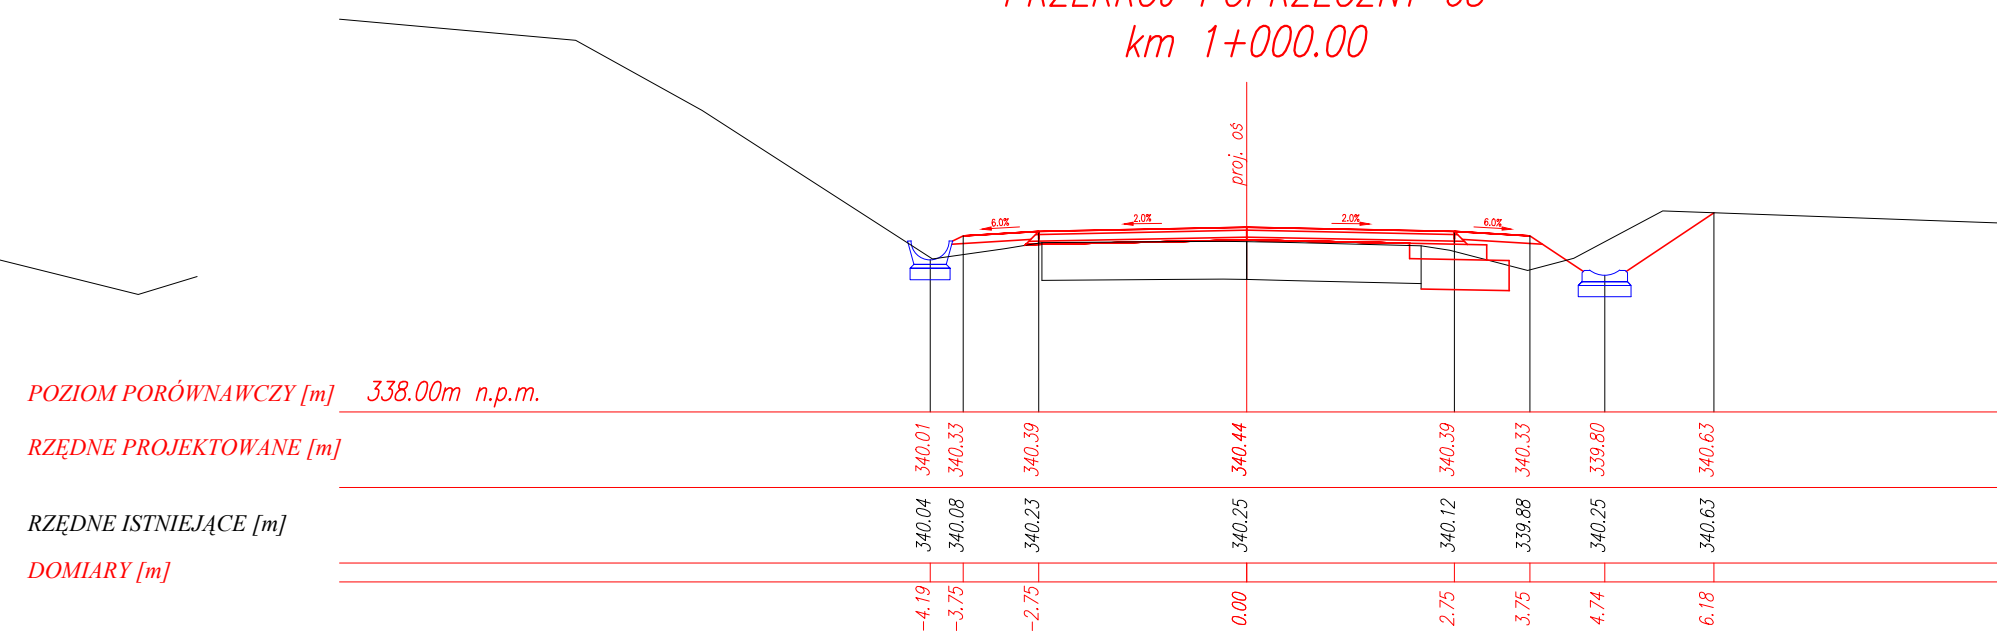

POZIOM PORÓWNAWCZY [m]
RZĘDNE PROJEKTOWANE [m]
RZĘDNE ISTNIEJĄCE [m]
DOMIARY [m]

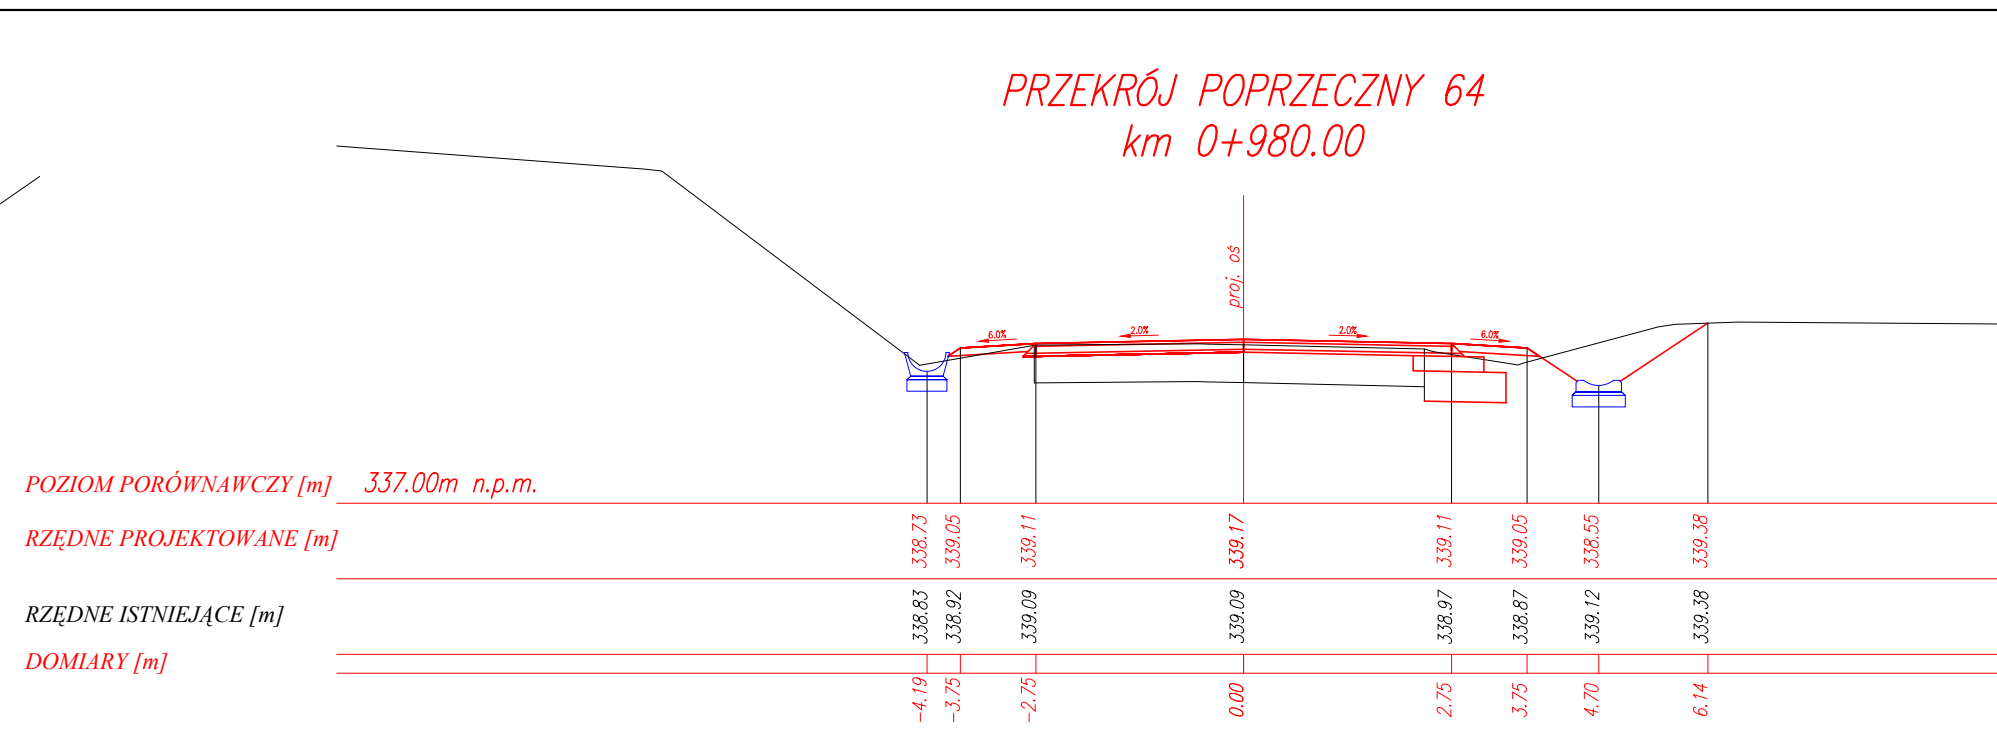

POZIOM PORÓWNAWCZY [m]
RZĘDNE PROJEKTOWANE [m]
RZĘDNE ISTNIEJĄCE [m]
DOMIARY [m]

Wykonawca: MBO PROJEKT		Konsorcjum firm: Marcin Zielinski Dariusz Augustyn	
Temat: Przebudowa drogi powiatowej 4425S Czechowice – Zabrzeg – Międzyrzecze – Wapienica w miejscowości Międzyrzecze Górne		ul. Lwowska 55/2 ul. Brzozowa 5	
Część: PROJEKT WYKONAWCZY		Nr rys. 5.1	
Tytuł rys.: PRZEKROJE POPRZECZNE – ETAP I, cz. 1		Skala: 1:100	
Inwestor: Powiat Bielski		Lokalizacja: śląskie	
ul. Piastowska 40		Powiat: bielski	
43-300 Bielsko-Biała		Miejscowość: Międzyrzecze Górne	
Funkcja: Imię, Nazwisko:		Nr uprawnień	
Branża: DROGOWA		Podpis:	
Projektant: Krzysztof Kozłowski		83/93 B-B	
Opracował: mgr inż. Dariusz Augustyn			
mgr inż. Marcin Zielinski			