
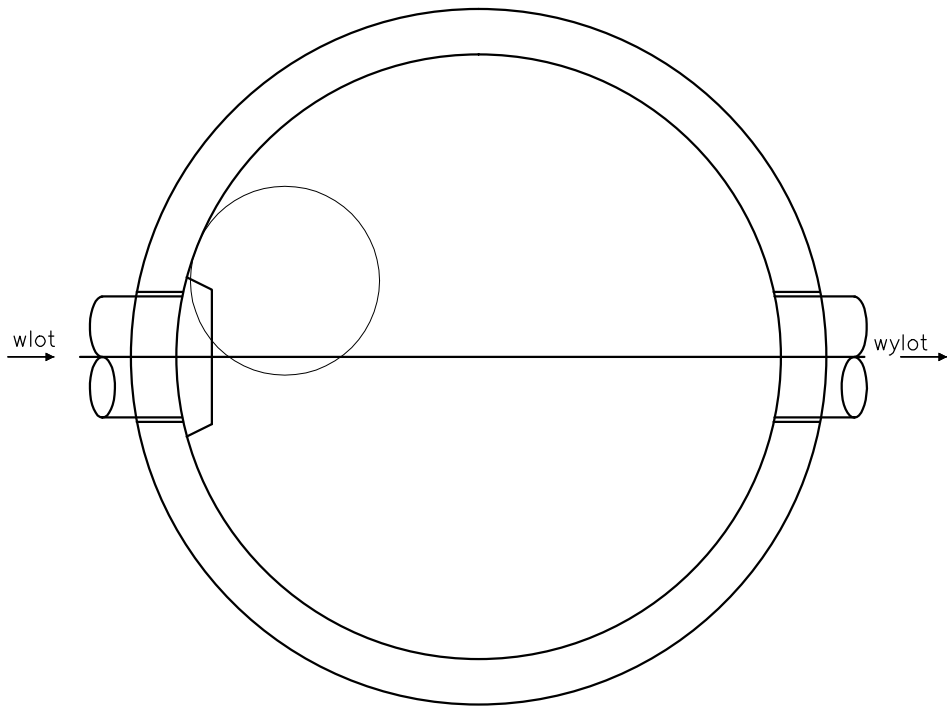


OSADNIK V=5 m3

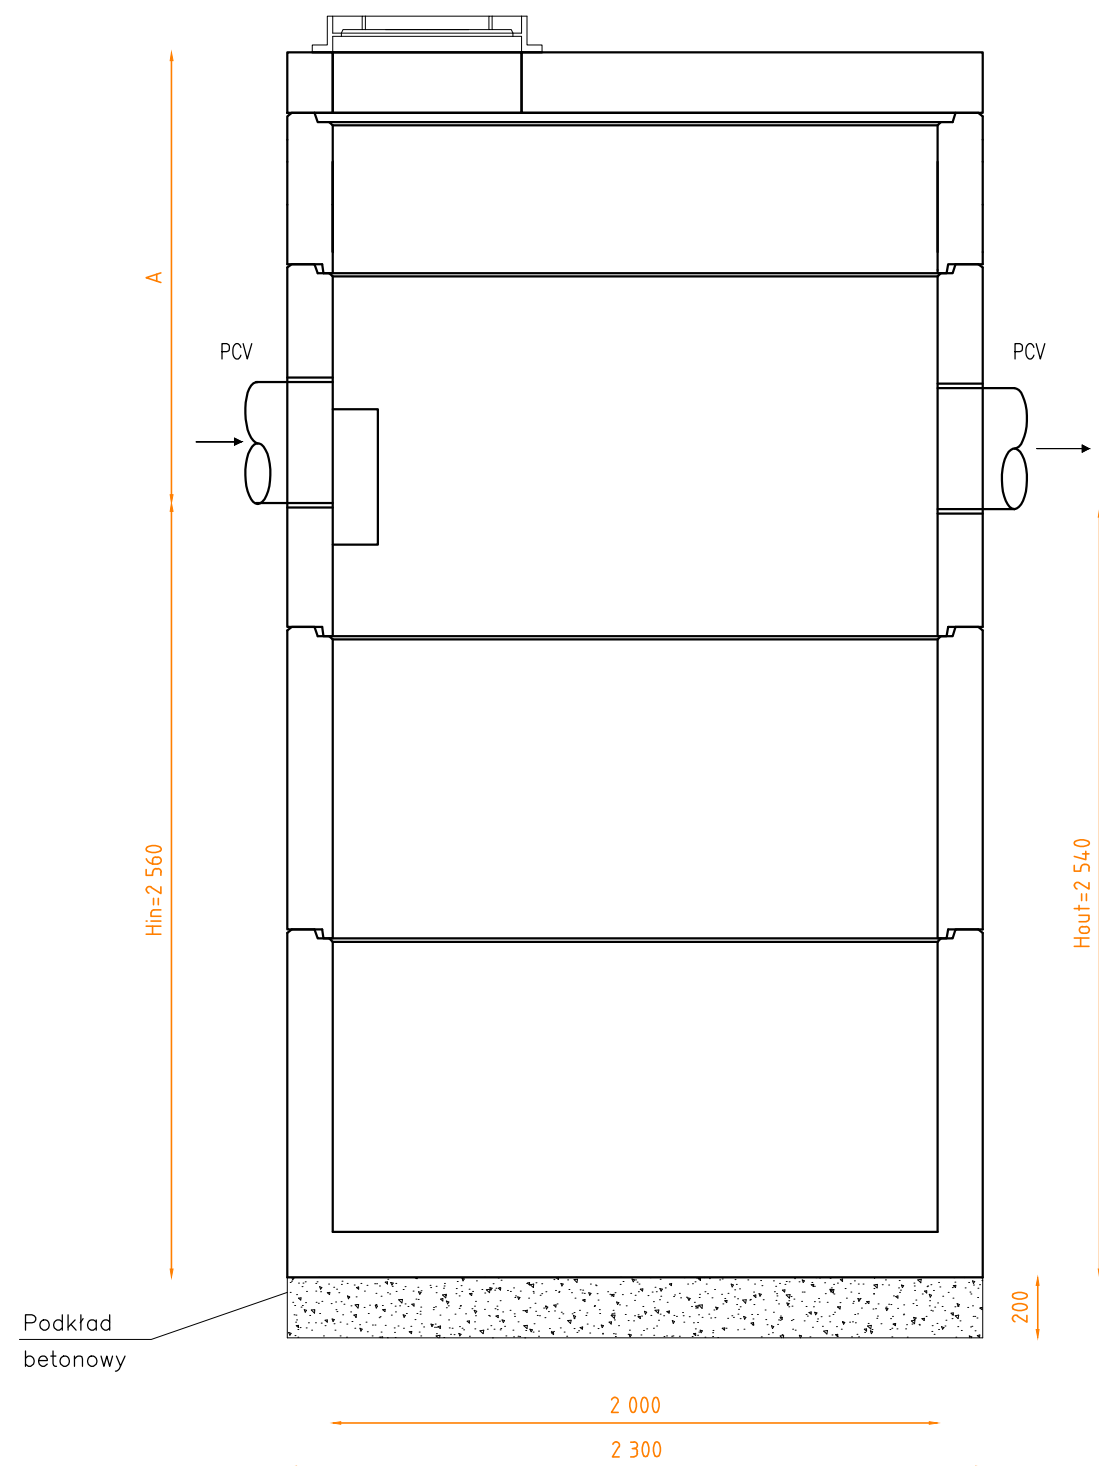



Podane wymiary nie uwzględniają grubości styków.

UWAGA:

1. Możliwe wykonanie otworu wlotowego na innej wysokości
2. Możliwe zwiększenie objętości osadnika przez zwiększenie wartości Hout
3. Możliwe wykonanie otworów wlotowego i wylotowego przystosowanych do podłączenia rur innych średnic i innych rodzajów
4. Możliwe zwiększenie wartości A poprzez dodanie kręgów o wysokościach 500 lub 1000 mm
5. Wlot do osadnika może być przesunięty o max +/-90° w stosunku do osi wlot-wylot

Wykonawca: <b>MBD PROJEKT</b>		Konsorcjum firm: <b>Marcin Zieliński</b> ul. Lwowska 55/2 34-100 Wadowice		<b>Dariusz Augustyn</b> ul. Brzozowa 5 34-400 Nowy Targ	
Temat: <i>Przebudowa drogi powiatowej 4425S Czechowice – Zabrzeg – Międzyrzecze – Wapienica w miejscowości Międzyrzecze Górne</i>					
 Powiat Bielski ul. Piastowska 40 43-300 Bielsko-Biała		Lokalizacja:			
		Województwo:		<i>śląskie</i>	
		Powiat:		<i>bielski</i>	
		Miejscowość:		<i>Międzyrzecze Górne</i>	
Część: <i>PROJEKT WYKONAWCZY</i>				Data: <i>sierpień 2009</i>	
				Skala: <i>1:100</i>	
Tytuł rys.: <i>Osadnik</i>				Nr rys. <i>4.5</i>	
Branża: <i>KANALIZACYJNA</i>					
Funkcja:	Imię, Nazwisko:		Nr uprawnień		Podpis:
Projektant:	<i>Krzysztof Kozłowski</i>		83/93 B-B		
Opracował:	<i>mgr inż. Dariusz Augustyn</i>				
	<i>mgr inż. Marcin Zieliński</i>				

Separator lamelowy 30/300

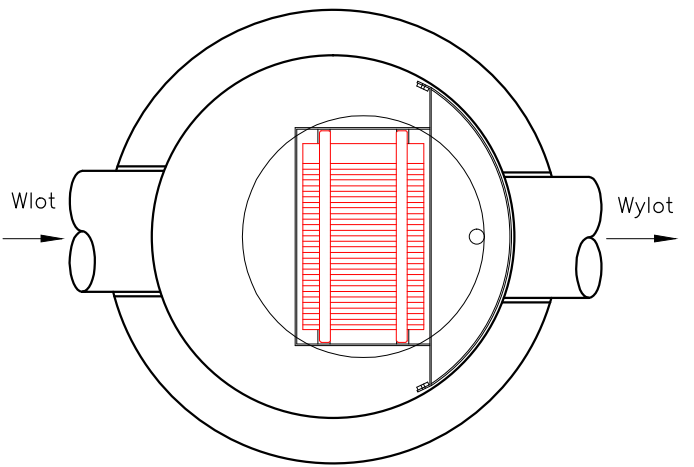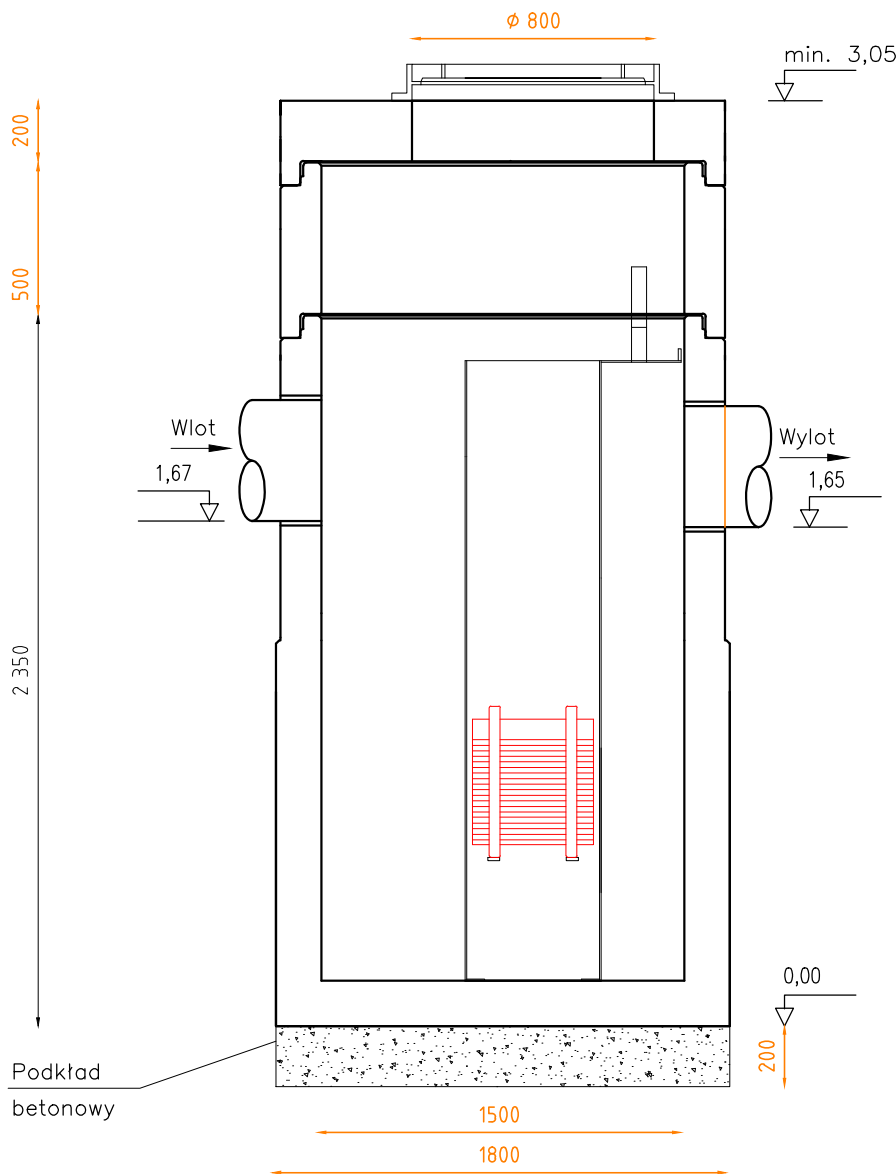

Wykonawca: <b>MBD PROJEKT</b>		Konsorcjum firm: <b>Marcin Zieliński</b> ul. Lwowska 55/2 34-100 Wadowice		<b>Dariusz Augustyn</b> ul. Brzozowa 5 34-400 Nowy Targ	
Temat: <i>Przebudowa drogi powiatowej 4425S Czechowice – Zabrzeg – Międzyrzecze – Wapienica w miejscowości Międzyrzecze Górne</i>					
Inwestor:  Powiat Bielski ul. Piastowska 40 43-300 Bielsko-Biała		Lokalizacja:			
		Województwo:		<i>śląskie</i>	
		Powiat:		<i>bielski</i>	
		Miejscowość:		<i>Międzyrzecze Górne</i>	
Część: <i>PROJEKT WYKONAWCZY</i>				Data: <i>sierpień 2009</i>	
				Skala: <i>1:100</i>	
Tytuł rys.: <i>Separator</i>				Nr rys. <i>4.4</i>	
Branża: <i>KANALIZACYJNA</i>					
Funkcja:	Imię, Nazwisko:		Nr uprawnień		Podpis:
Projektant:	<i>Krzysztof Kozłowski</i>		83/93 B-B		
Opracował:	<i>mgr inż. Dariusz Augustyn</i>				
	<i>mgr inż. Marcin Zieliński</i>				