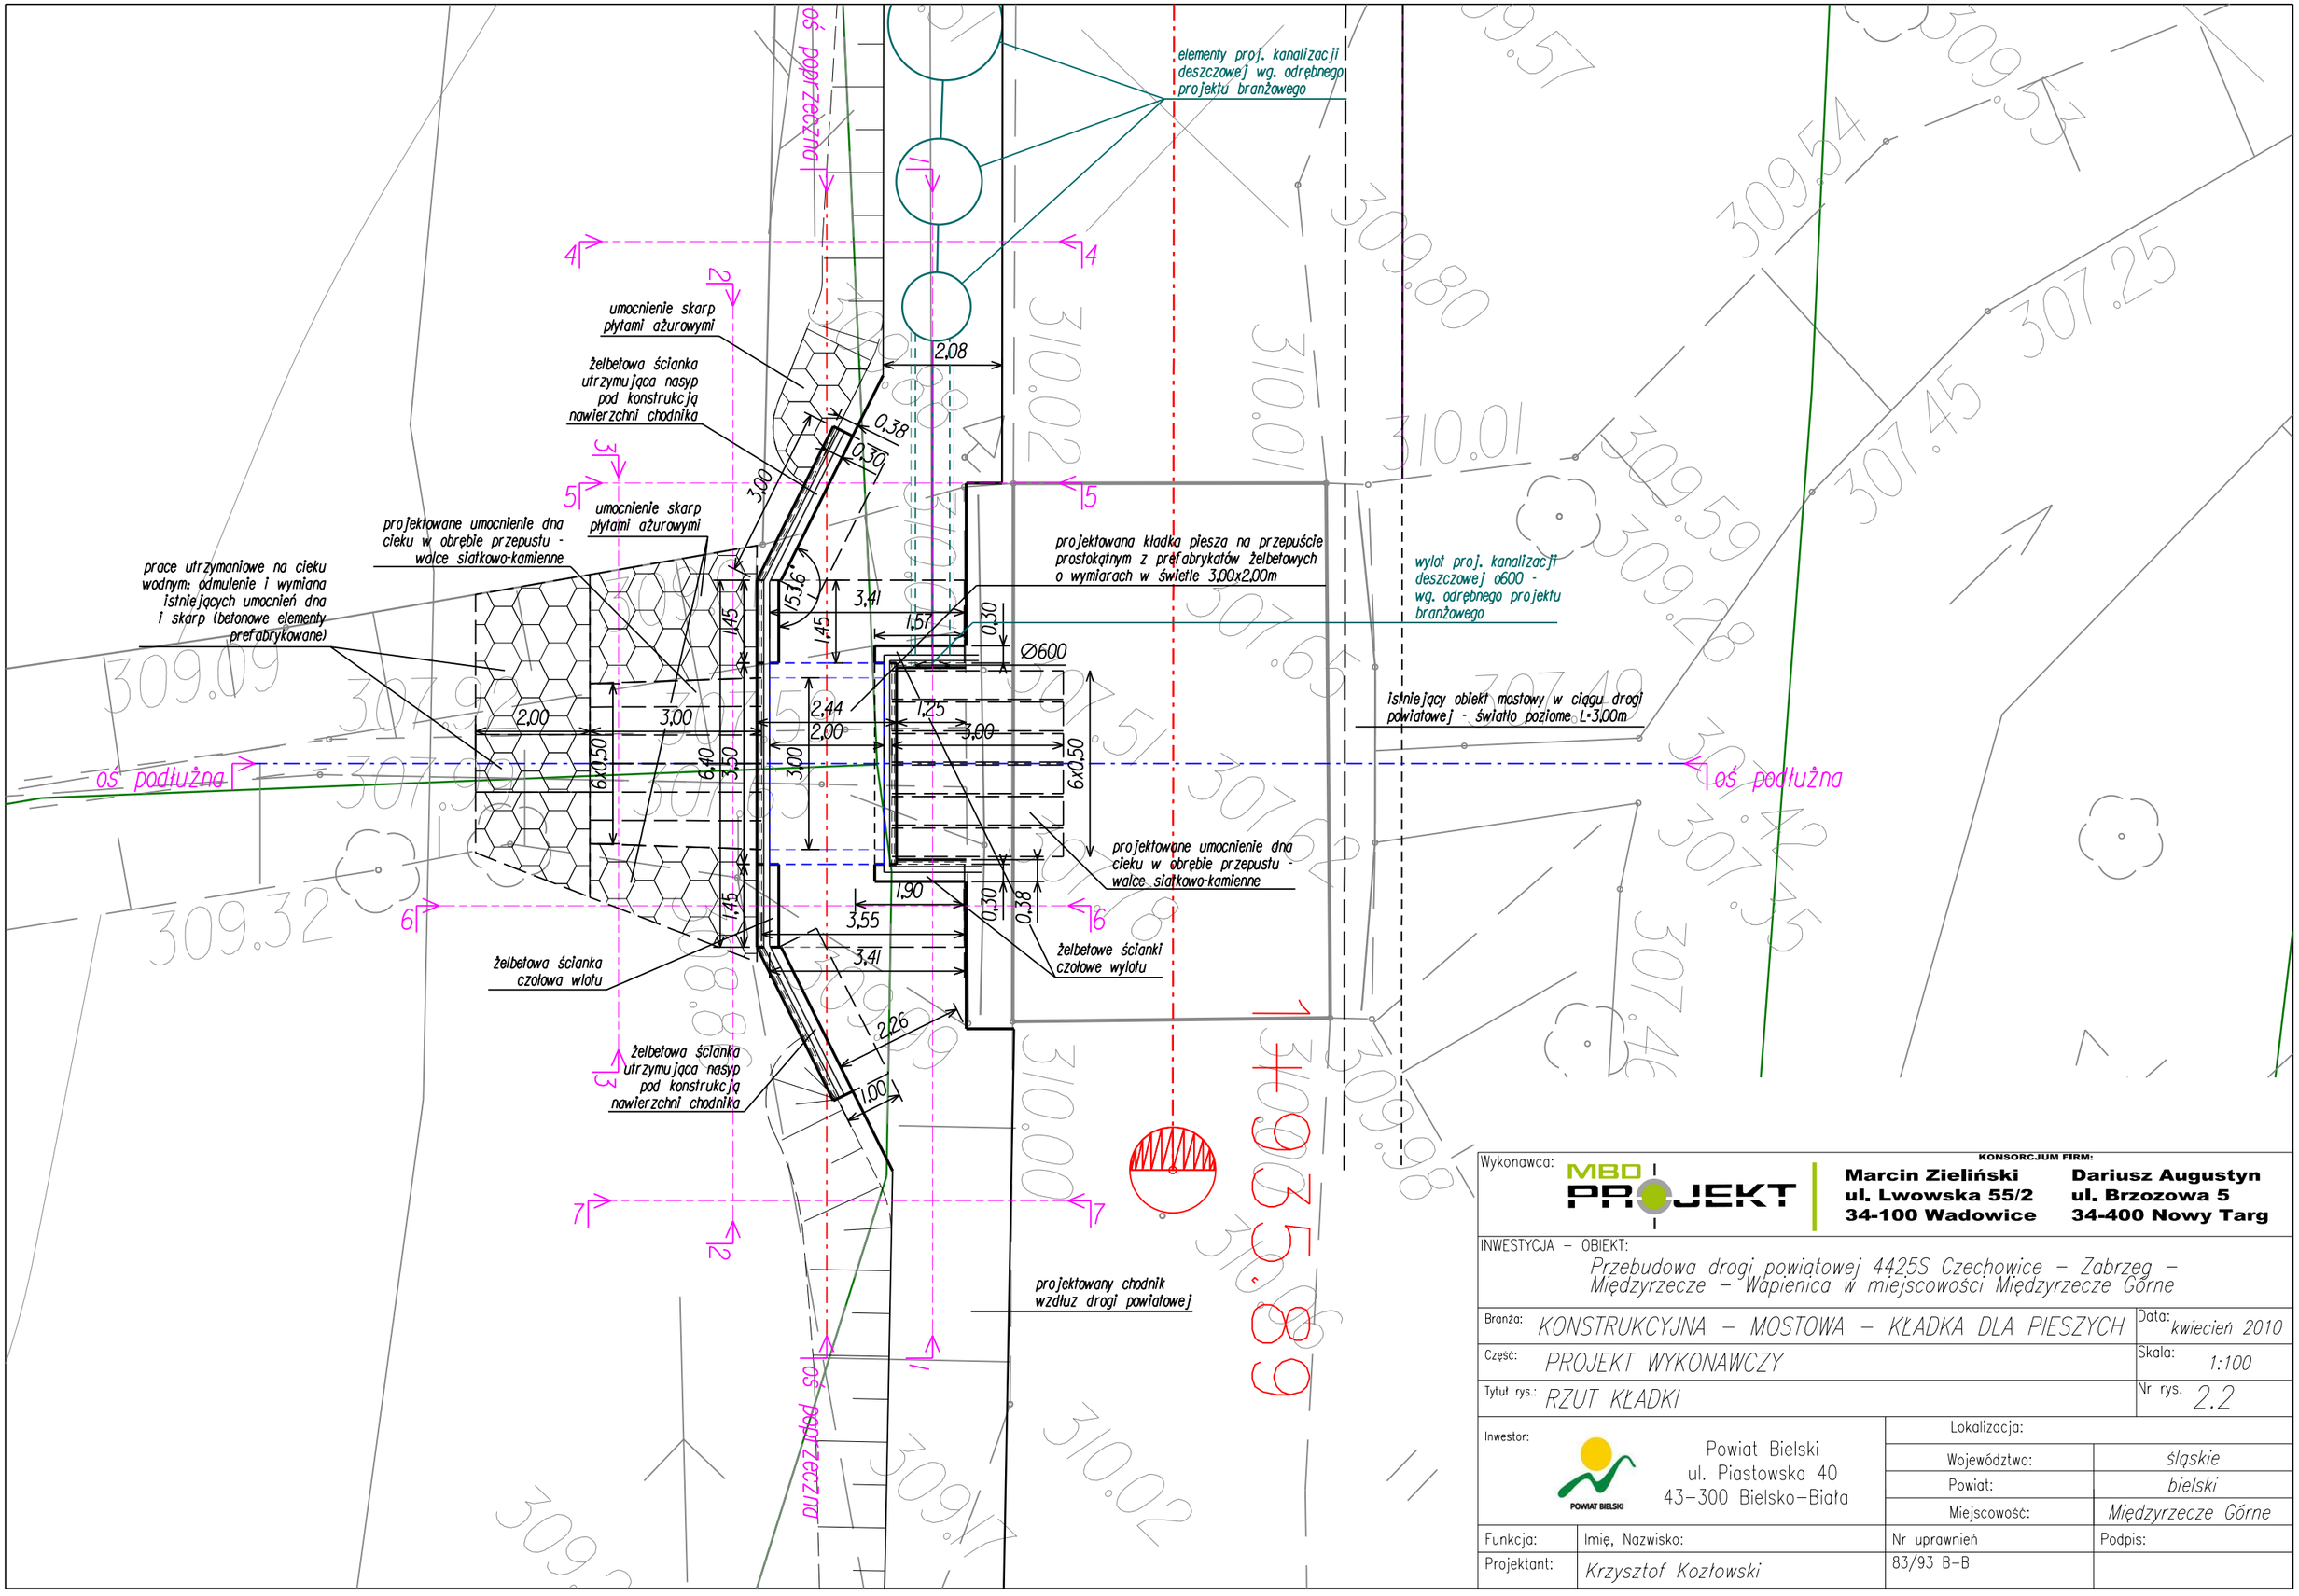

Wykonawca: MBD PROJEKT	Marcin Zieliński, ul. Lwowska 55/2, 34-100 Wadowice	KONSORCJUM FIRM: Dariusz Augustyn, ul. Brzozowa 5, 34-400 Nowy Targ	
INWESTYCJA – OBIEKT: Przebudowa drogi powiatowej 4425S Czechowice – Zabrzeg – Międzyrzecze – Wapienica w miejscowości Międzyrzecze Górne			
Branża: KONSTRUKCYJNA – MOSTOWA – KŁADKA DLA PIESZYCH			Data: kwiecień 2010
Część: PROJEKT WYKONAWCZY			Skala: 1:100
Tytuł rys.: RZUT KŁADKI			Nr rys. 2.2
Inwestor: Powiat Bielski, ul. Piastowska 40, 43-300 Bielsko-Biała		Lokalizacja:	
		Województwo:	śląskie
		Powiat:	bielski
		Miejscowość:	Międzyrzecze Górne
Funkcja:	Imię, Nazwisko:	Nr uprawnień	Podpis:
Projektant:	Krzysztof Kozłowski	83/93 B-B	