PRZEKRÓJ W OSI PODŁUŻNEJ PRZEPUSTU
skala 1:50

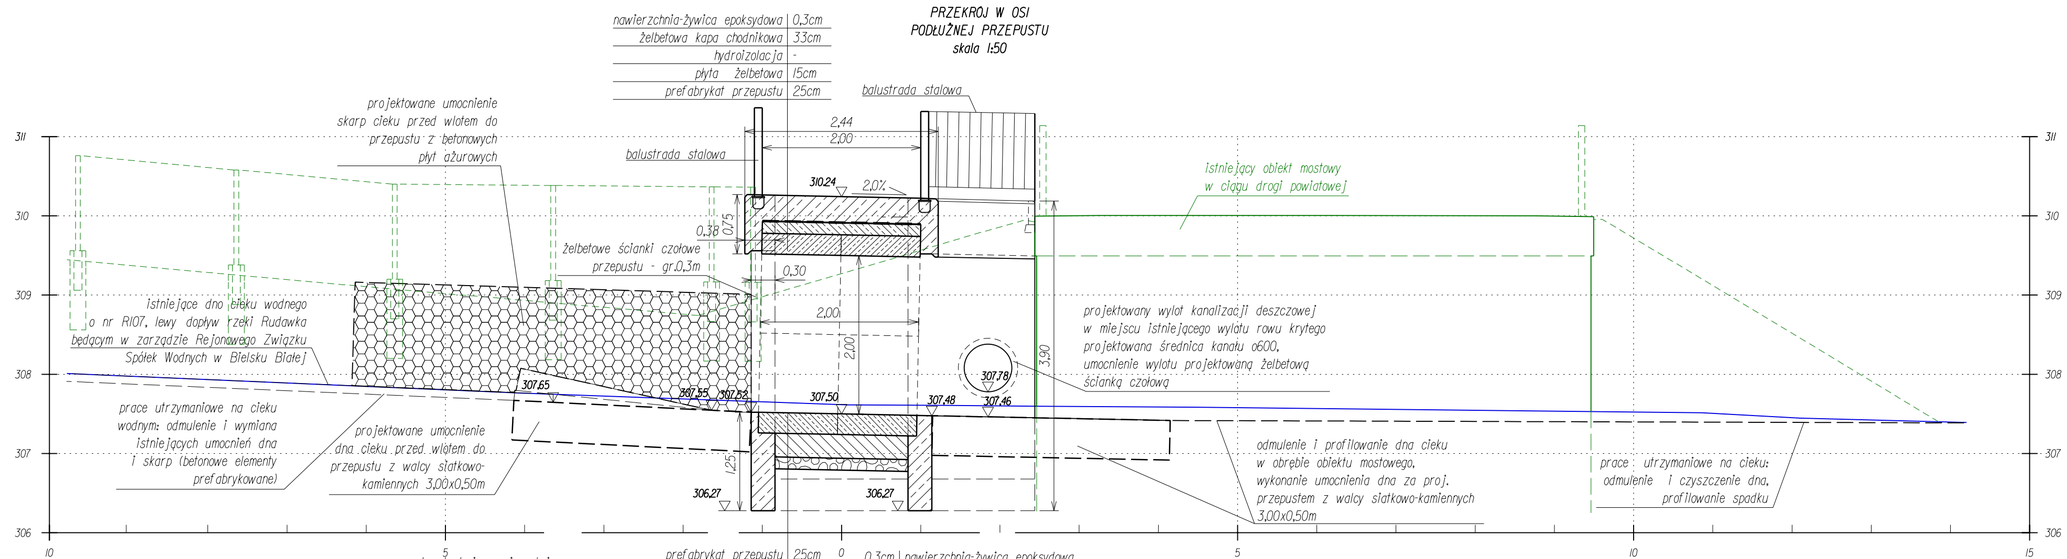

PRZEKRÓJ W OSI POPRZECZNEJ PRZEPUSTU
skala 1:50

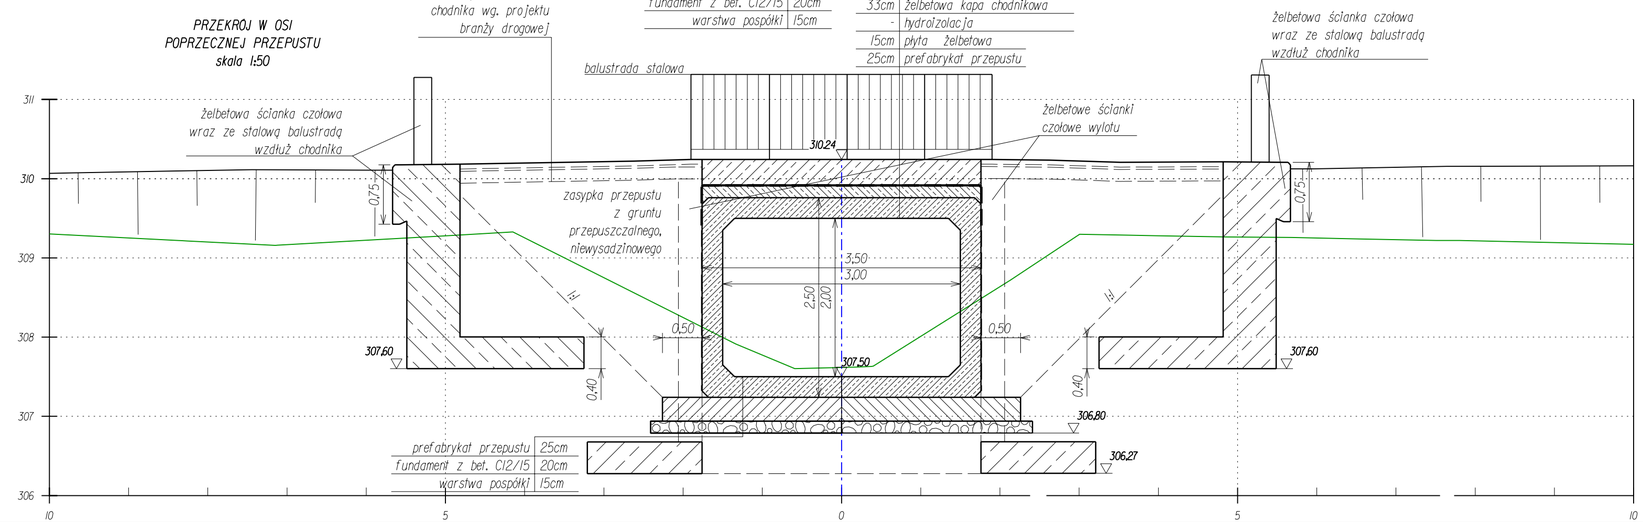

Wykonawca:	MBD PROJEKT	KONSORCJUM FIRM: Marcin Zieliński, ul. Lwowska 55/2, 34-100 Wadowice; Dariusz Augustyn, ul. Brzozowa 5, 34-400 Nowy Targ	
INWESTYCJA – OBIEKT:	Przebudowa drogi powiatowej 4425S Czechowice – Zabrzeg – Międzyrzecze – Wapienica w miejscowości Międzyrzecze Górne		
Branża:	KONSTRUKCYJNA – MOSTOWA – KŁADKA DLA PIESZYCH	Data:	kwiecień 2010
Część:	PROJEKT WYKONAWCZY	Skala:	1:50
Tytuł rys.:	PRZEKROJE	Nr rys.	2.3
Inwestor:	Powiat Bielski, ul. Piastowska 40, 43-300 Bielsko-Biała	Lokalizacja:	
		Województwo:	śląskie
		Powiat:	bielski
		Miejscowość:	Międzyrzecze Górne
Funkcja:	Imię, Nazwisko:	Nr uprawnień	Podpis:
Projektant:	Krzysztof Kozłowski	83/93 B-B	