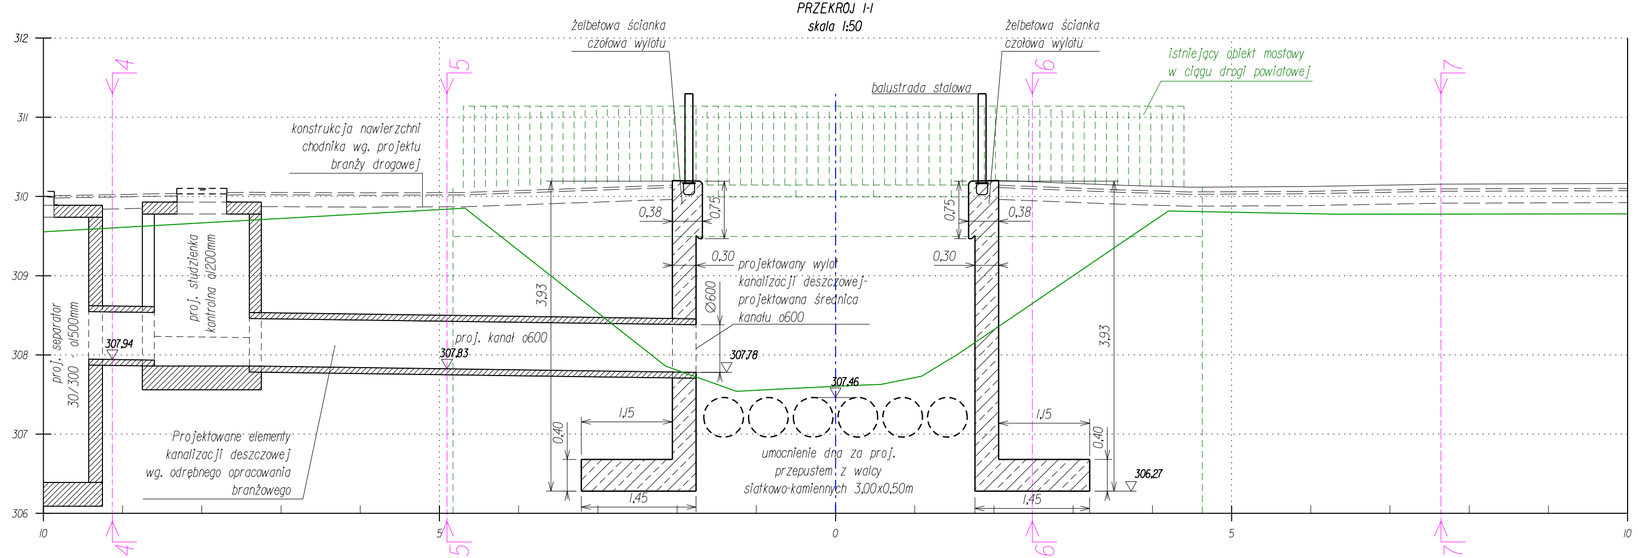

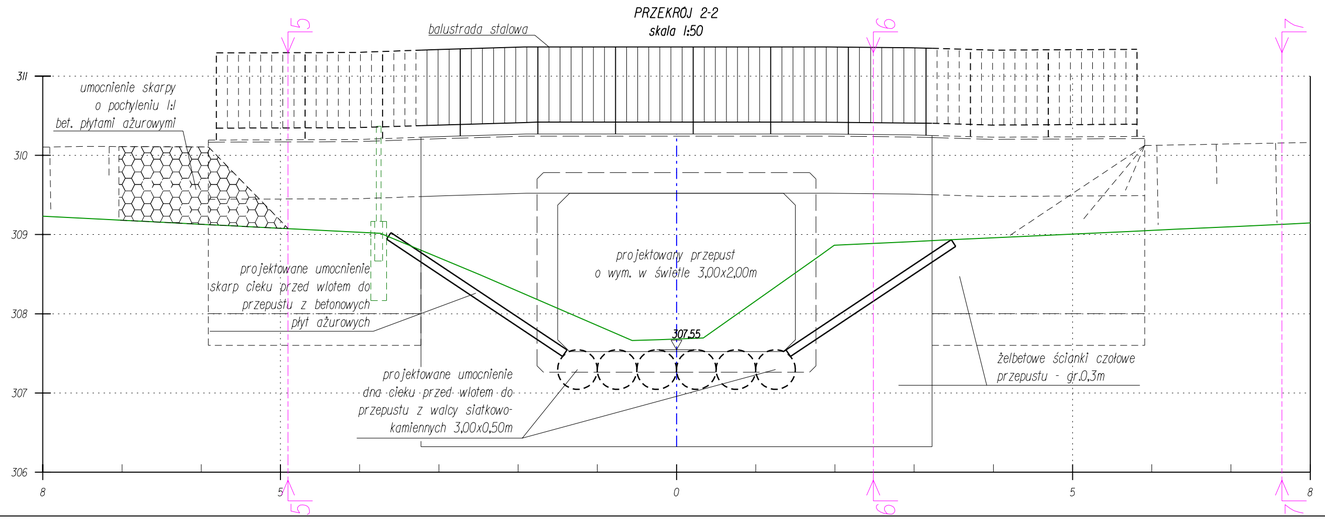

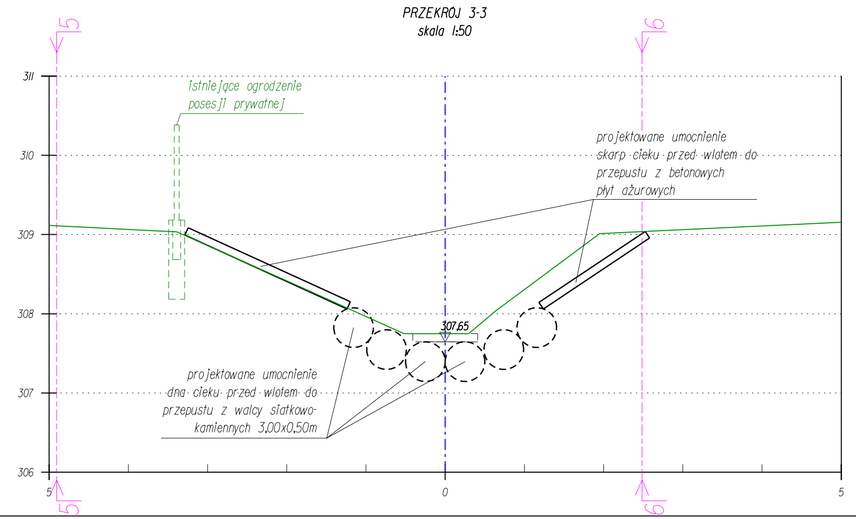

Wykonawca: MBD PROJEKT
KONSORCJUM FIRM:
Marcin Zieliński, ul. Lwowska 55/2, 34-100 Wadowice
Dariusz Augustyn, ul. Brzozowa 5, 34-400 Nowy Targ

INWESTYCJA – OBIEKT:
Przebudowa drogi powiatowej 4425S Czechowice – Zabrzeg – Międzyrzecze – Wapienica w miejscowości Międzyrzecze Górne

Branża:	KONSTRUKCYJNA – MOSTOWA – KŁADKA DLA PIESZYCH	Data:	kwiecień 2010
Część:	PROJEKT WYKONAWCZY	Skala:	1:50
Tytuł rys.:	PRZEKROJE	Nr rys.	2.4

Inwestor: Powiat Bielski, ul. Piastowska 40, 43-300 Bielsko-Biała

Lokalizacja:	
Województwo:	śląskie
Powiat:	bielski
Miejscowość:	Międzyrzecze Górne

Funkcja:	Imię, Nazwisko:	Nr uprawnień	Podpis:
Projektant:	Krzysztof Kozłowski	83/93 B-B	