



Schemat 3

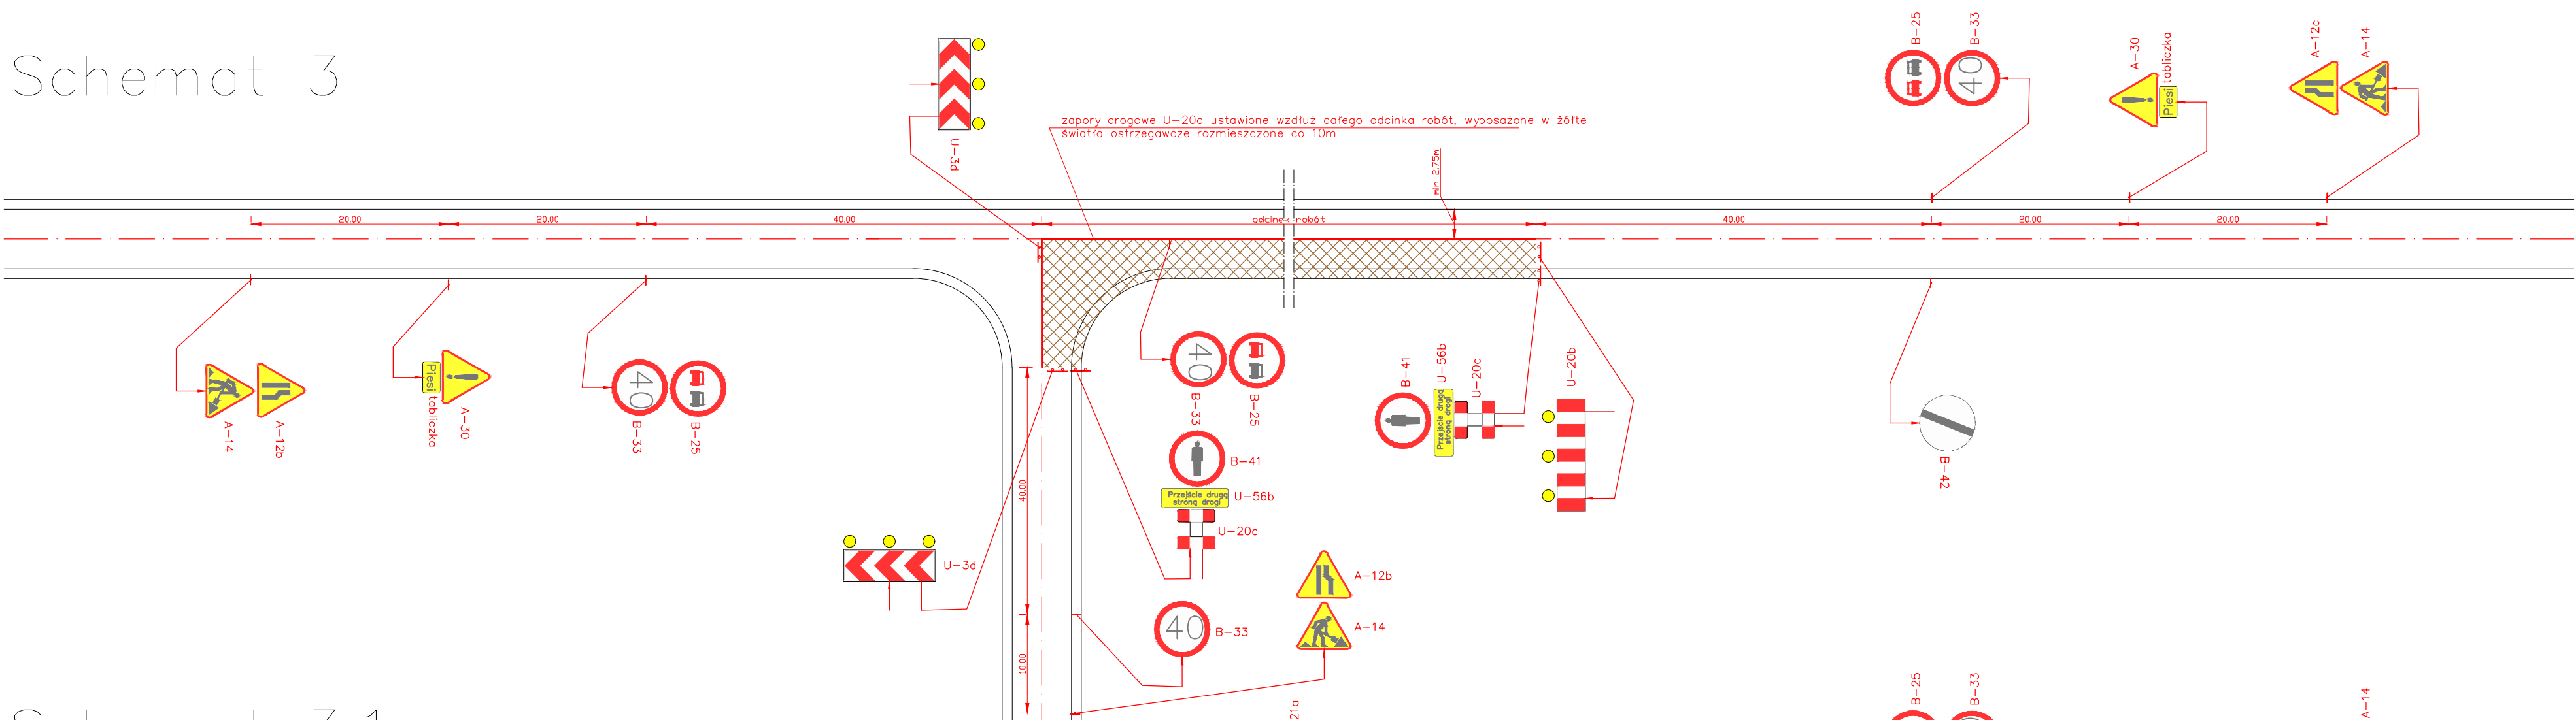

Schemat 3.1

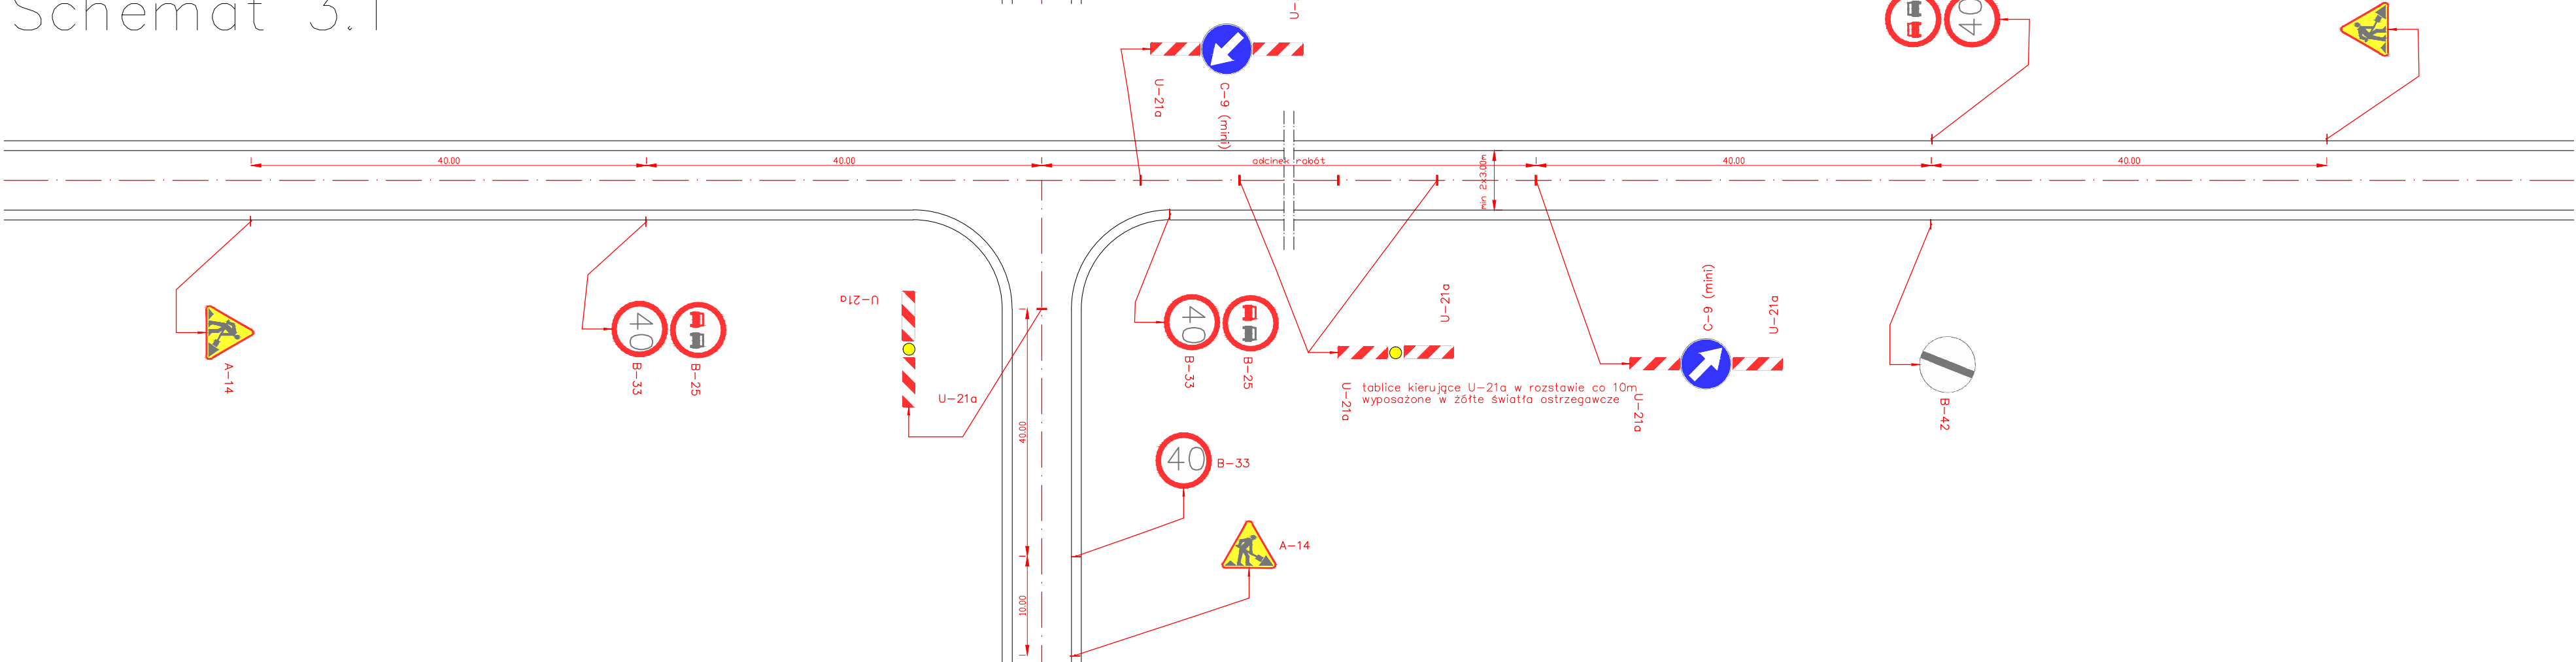

UWAGA:
1. W przypadku występowania obszaru niezabudowanego należy ustawić oznakowanie zgodnie z rys. nr 12 dla odcinka w którym występuje ten obszar.

Wykonawca: MBO PROJEKT Marcin Zieliński ul. Lwowska 55/2 34-100 Wadowice Dariusz Augustyn ul. Brzozowa 5 34-400 Nowy Targ			
Temat: <i>Przebudowa drogi powiatowej 4425S Czechowice – Zabrzeg – Międzyrzecze – Wapienica w miejscowości Międzyrzecze Górne</i>			
Branża:	DROGOWA		Data: sierpień 2009
Część:	PROJEKT CZASOWEJ ORGANIZACJI RUCHU		Skala: 1:500
Tytuł rys.:	SCHEMAT OZNAKOWANIA – 3 i 3.1		Nr rys. 10
Inwestor:  Powiat Bielski ul. Piastowska 40 43-300 Bielsko-Biała	Lokalizacja:		
	Województwo:	śląskie	
	Powiat:	bielski	
Funkcja: Imię, Nazwisko:	Nr uprawnień		Podpis:
	83/93 B-B		
Projektant:	Krzysztof Kozłowski		
Opracował:	mgr inż. Dariusz Augustyn		
	mgr inż. Marcin Zieliński		