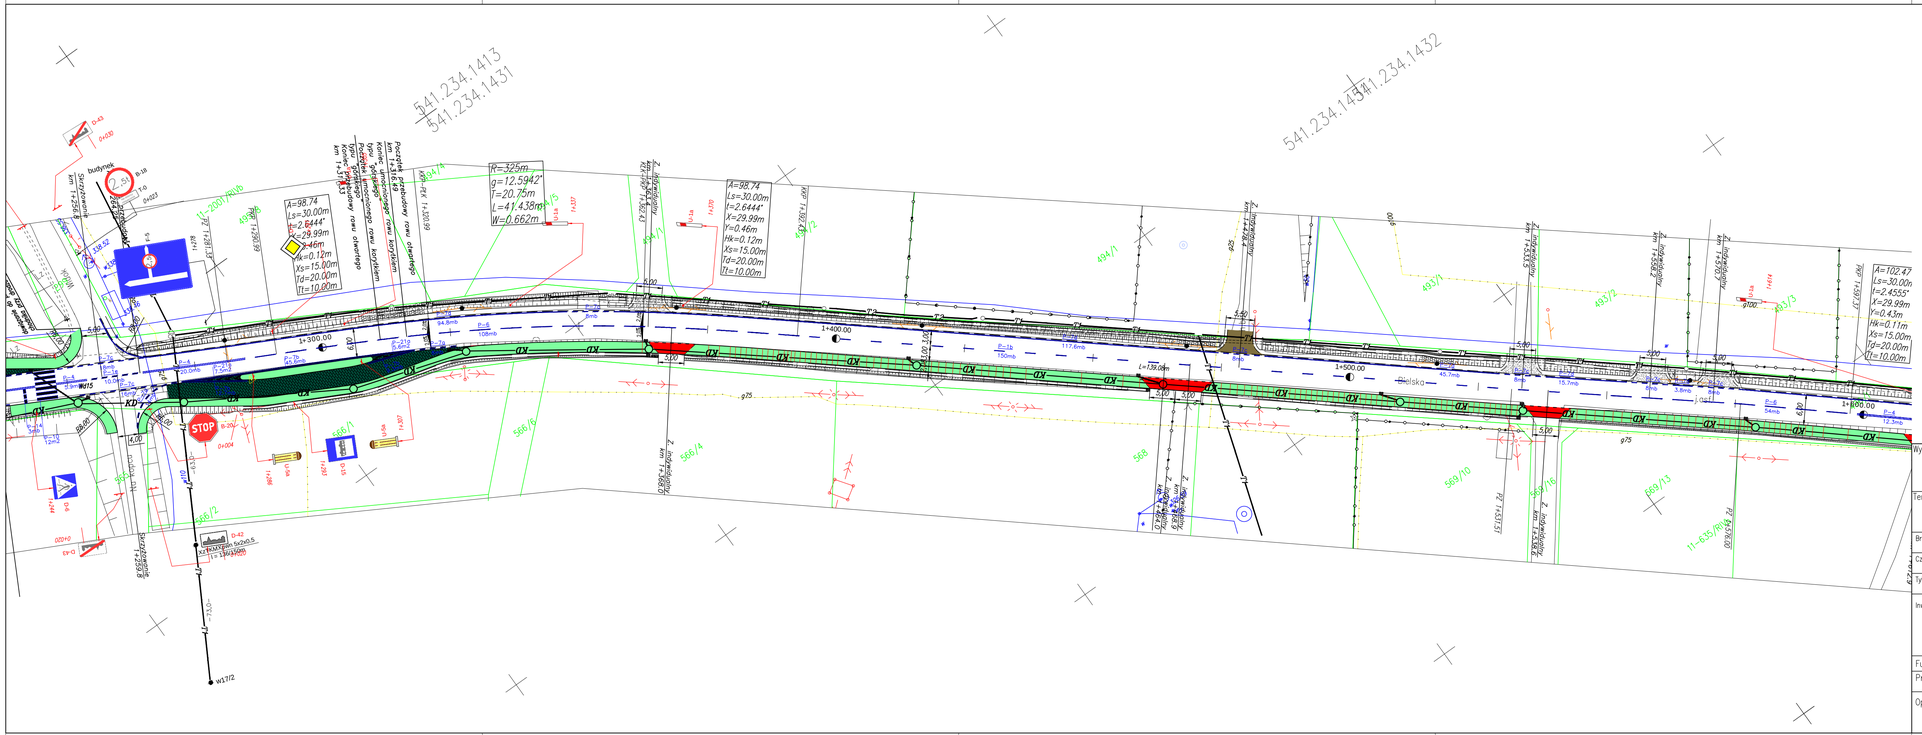

Wykonawca:	MBD Projekt Marcin Zieliński ul. Lwowska 55/2, 34-100 Wadowice	MBD Projekt Dariusz Augustyn ul. Brzozowa 5, 34-400 Nowy Targ	
Temat:	Przebudowa drogi powiatowej 4425S Czechowice – Zabrzeg – Międzyrzecze – Wapienica w miejscowości Międzyrzecze Górne		
Branża:	DROGOWA		Data: sierpień 2009
Część:	PROJEKT STAŁEJ ORGANIZACJI RUCHU		Skala: 1:500
Tytuł rys.:	PLAN SYTUACYJNY – ETAP I		Nr rys. 7
Inwestor:	Powiat Bielski ul. Piastowska 40 43-300 Bielsko-Biała	Lokalizacja:	
		Województwo:	śląskie
		Powiat:	bielski
		Miejscowość:	Międzyrzecze Górne
Funkcja:	Imię, Nazwisko:	Nr uprawnień	Podpis:
Projektant:	Krzysztof Kozłowski	83/93 B-B	
Opracował:	mgr inż. Dariusz Augustyn		
	mgr inż. Marcin Zieliński		