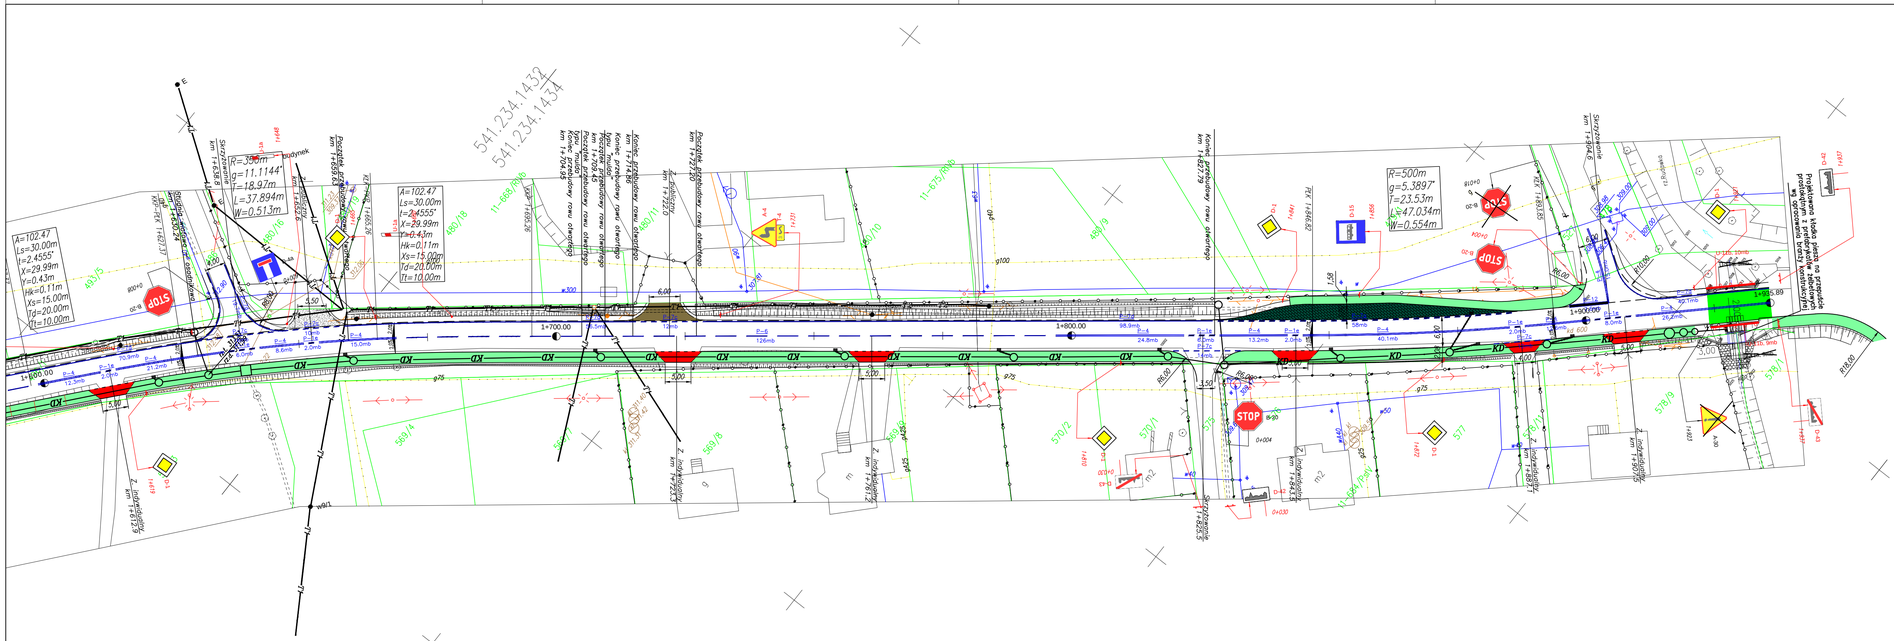

Wykonawca:	*MBD Projekt* *Marcin Zieliński* *ul. Lwowska 55/2, 34-100 Wadowice*	*MBD Projekt* *Dariusz Augustyn* *ul. Brzozowa 5, 34-400 Nowy Targ*	
Temat:	*Przebudowa drogi powiatowej 44255 Czechowice – Zabrzeg – Międzyrzecze – Wapienica w miejscowości Międzyrzecze Górne*		
Branża:	*DROGOWA*	Data:	*sierpień 2009*
Część:	*PROJEKT STAŁEJ ORGANIZACJI RUCHU*	Skala:	*1:500*
Tytuł rys.:	*PLAN SYTUACYJNY – ETAP I*	Nr rys.	*8*
Inwestor:	Powiat Bielski ul. Piastowska 40 43-300 Bielsko-Biała	Lokalizacja:	
		Województwo:	*śląskie*
		Powiat:	*bielski*
		Miejscowość:	*Międzyrzecze Górne*
Funkcja:	Imię, Nazwisko:	Nr uprawnień	Podpis:
Projektant:	*Krzysztof Kozłowski*	*83/93 B-B*	
Opracował:	*mgr inż. Dariusz Augustyn*		
	mgr inż. Marcin Zieliński		