


Do tablicy bezpiecznikowo - rozdzielczej
na kondygnacji II PIĘTRA

II PIĘTRO

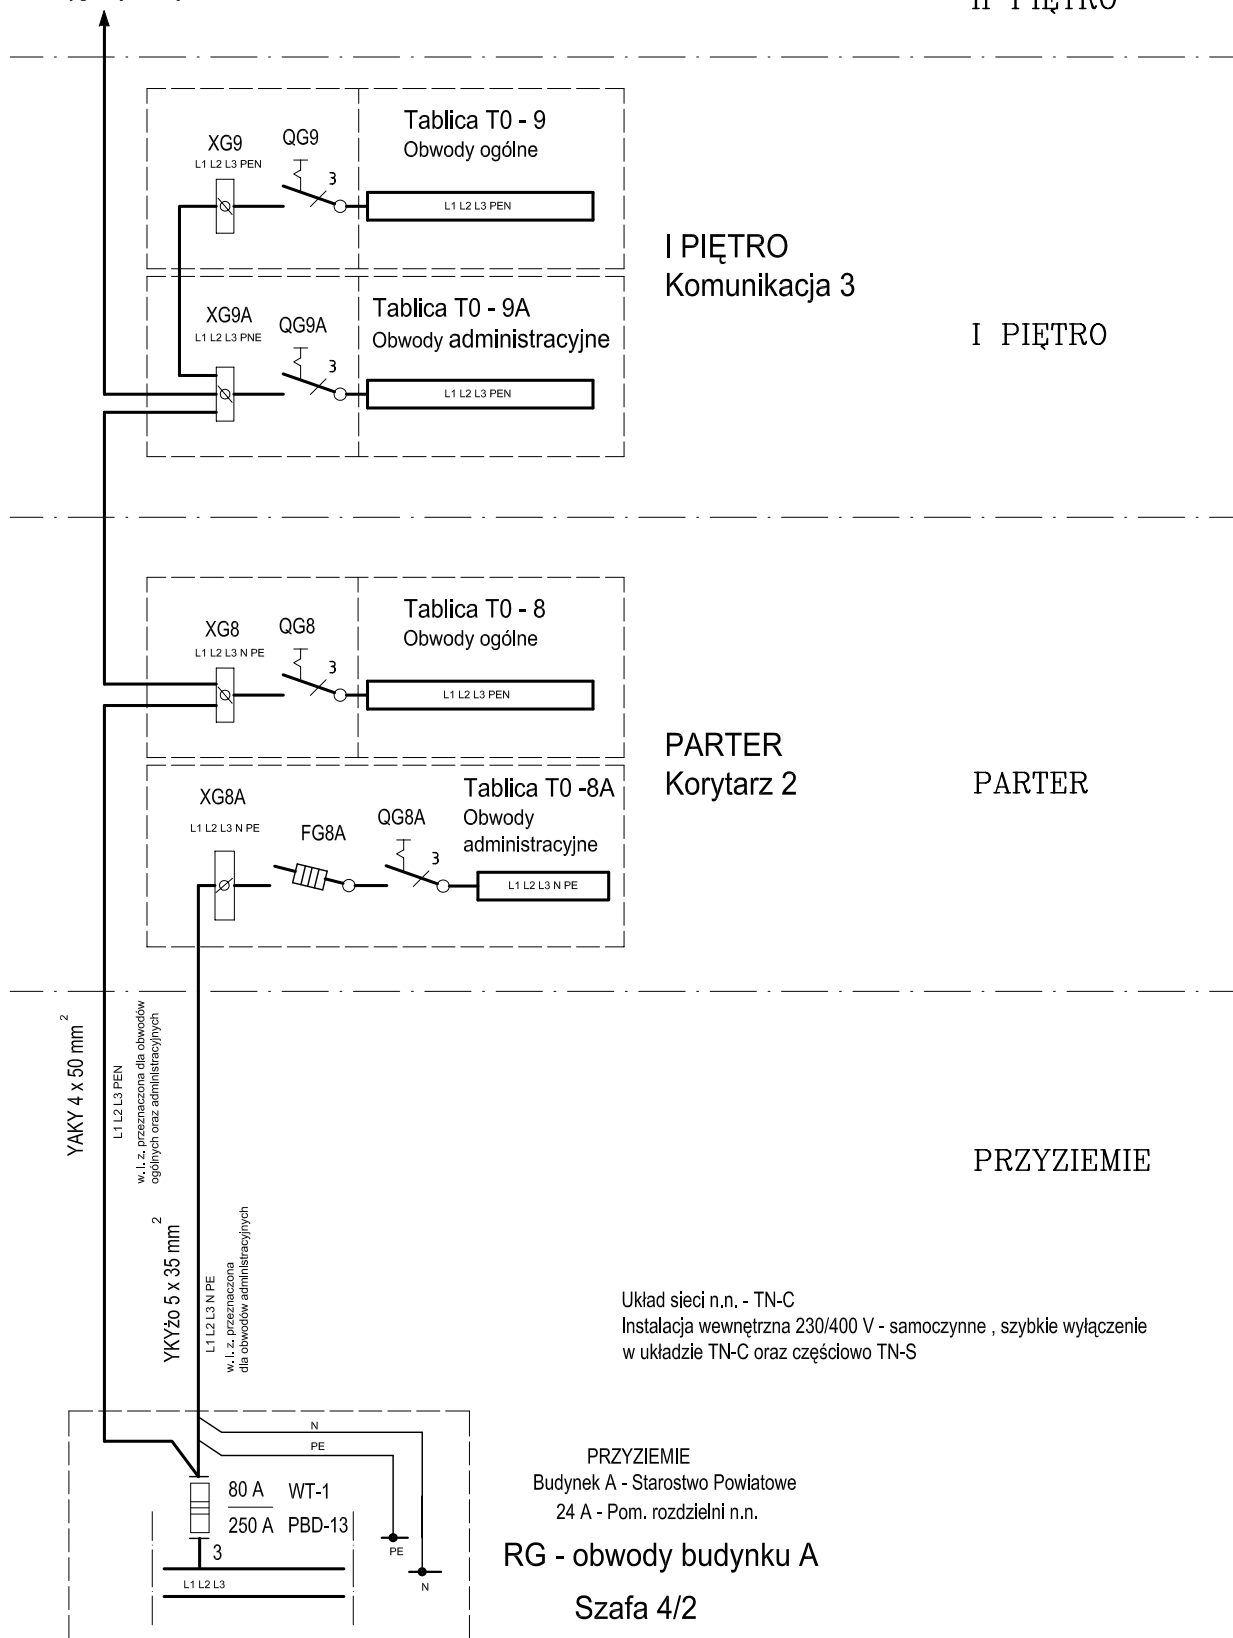

Inwestor : STAROSTWO POWIATOWE ul. Piastowska 40 , 43 - 300 Bielsko - Biała		Obiekt : Budynek Starostwa Powiatowego ul. Piastowska 40 , 43 - 300 Bielsko - Biała		
Temat : INSTALACJA OŚWIETLENIA CIĄGÓW KOMUNIKACYJNYCH NA KONDYGNACJI I PIĘTRA – INSTALACJA ELEKTRYCZNA WEWNĘTRZNA				
Branża : ELEKTRYCZNA			Nazwisko	Data i podpis
Tytuł Rys : Schemat ideowy zasilania tablicy TO - 9 oraz TO - 9A - stan istniejący		Projektował :	Wiesław Beck upr. bud nr 137/91 ŚOIIB nr SLK/IE/9498/03	05.2010 r.
		-	- - -	-
		Stadium P. B.	Nr rysunku IE-01	Skala -