


istniejące uwody przeznaczone dla potrzeb obwodów ogólnych, zasilania instalacji oświetlenia oraz instalacji gniazd wtyczkowych zabudowanej w pomieszczeniach administracyjnych na kondygnacji I Piętra - Prawa strona budynku

Na obecnym etapie pozostają bez zmian

Do tablicy bezpiecznikowo - rozdzielczej na kondygnacji II PIĘTRA

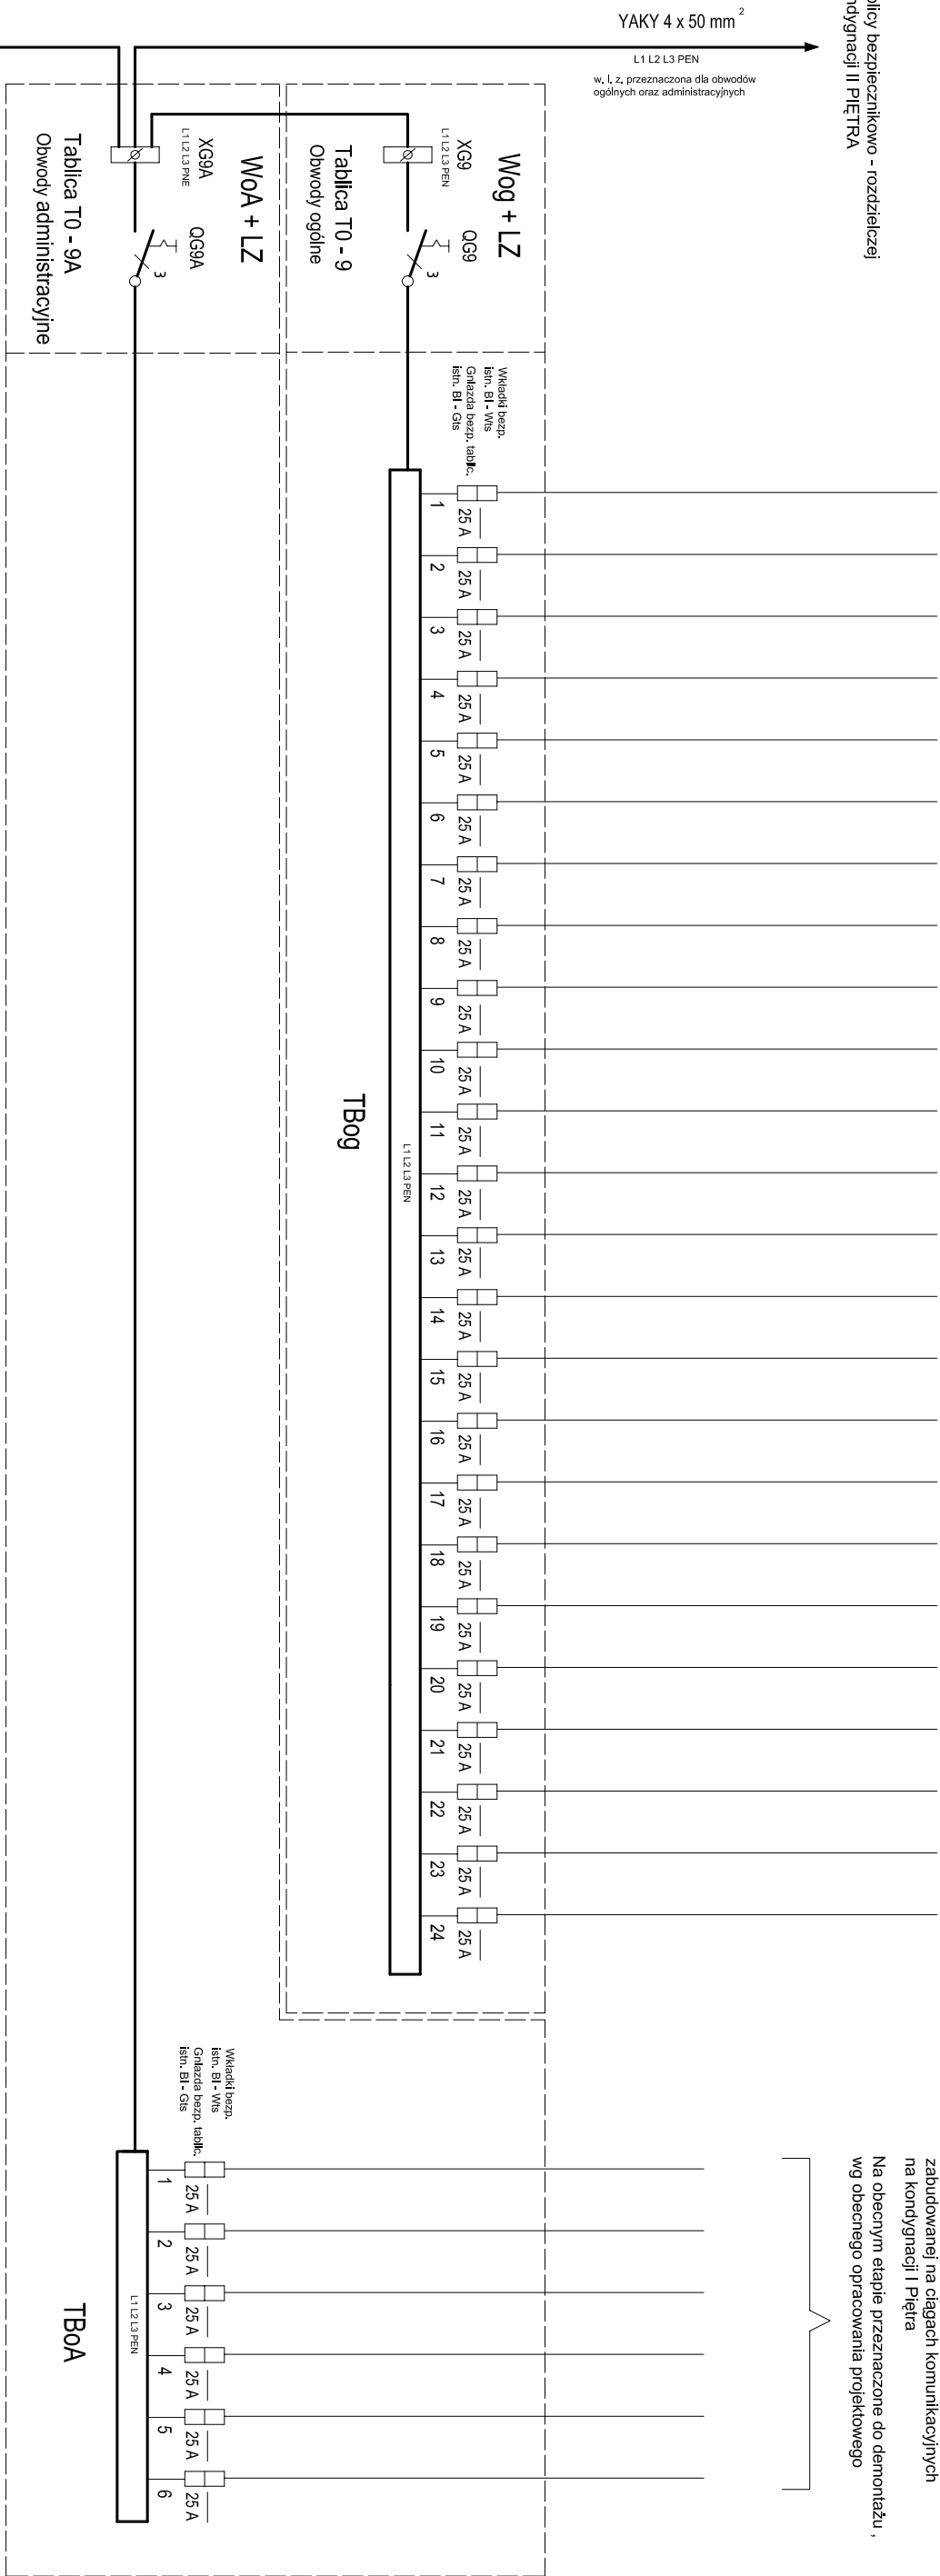

Tablica TO - 9 oraz TO - 9A - istniejąca

PIĘTRO - Komunikacja 3

Z rozdzielnicy głównej obiektu RG
na kondygnacji Przyziemia
poprzez tablicę bezpiecznikowo - rozdzielczą TO-8
na kondygnacji Parteru

Układ sieci n.n. - TN-C
Instalacja wewnętrzna 230/400 V - samoczynne, szybkie wyłączenie
w układzie TN-C

<p>Investor :</p> <p>STAROSTWO POWIATOWE</p> <p>ul. Piastowska 40 ,</p> <p>43 - 300 Bielsko - Biata</p>	<p>Objekt :</p> <p>Budynek Starostwa</p> <p>Powiatowego</p> <p>ul. Piastowska 40 ,</p> <p>43 - 300 Bielsko - Biata</p>
<p>Temat : INSTALACJA OŚWIETLIENIA CIĄGÓW KOMUNIKACYJNYCH</p> <p>NA KONDYGNACJI I PIĘTRA – INSTALACJA ELEKTRYCZNA WEWNĘTRZNA</p>	
<p>Branża :</p> <p>ELEKTRYCZNA</p>	<p>Nazwisko</p>
<p>Tytuł Rys :</p> <p>Schemat ideowy tablicy</p> <p>TO - 9 oraz TO - 9A</p> <p>- stan istniejący</p>	<p>Projektował :</p> <p>Wiesław Beck upr. : bud nr 137/91 ŚOIIB nr SLK/IE/9498/03</p> <p>Data i podpis</p>
<p>Stadium</p> <p>P. B.</p>	<p>Nr rysunku</p> <p>IE-02</p> <p>Skala</p> <p>-</p>